



au fil du Talent

PREAVIS MUNICIPAL N° 10-3/20

Au Conseil communal de et à Chavornay

44.01.02/YL/sw

Chavornay, le 21 août 2020

<p style="text-align: center;">Centre scolaire du Verneret Aménagement d'une zone sportive d'athlétisme Demande de crédit de construction</p>
--

Monsieur le Président, Mesdames et Messieurs les Conseillers communaux,

Préambule

Lors de sa séance du 1^{er} mars 2018, le Conseil communal a approuvé, selon le préavis 2-1/18, la première étape du réaménagement de la zone sportive du Verneret, soit la réfection de la piste de course des 100 mètres. Les travaux ont été réalisés et donnent satisfaction aux utilisateurs.

Dès lors, la Municipalité a étudié et devisé la seconde partie du projet comprenant la réalisation d'une piste de saut en longueur double avec fosse à sable, 2 aires de lancer du poids, un terrain multisport ainsi qu'une piste finlandaise d'une longueur de 290 mètres. Est aussi compris dans les travaux la démolition de la fosse de saut en longueur actuelle située en bout de piste de course des 100 mètres.

Ces infrastructures sportives seront réalisées selon les normes en vigueur et utilisées autant par l'Etablissement primaire et secondaire Chavornay et environs que par les sociétés sportives locales. Le dimensionnement et le positionnement des différentes infrastructures ont été étudiés et discutés avec les principaux futurs utilisateurs afin que l'enseignement sportif puisse être donné de manière optimale ainsi que la possibilité aux sociétés sportives d'organiser des concours de taille régionale. La réalisation d'une piste finlandaise aura pour conséquence de soulager l'utilisation du terrain de sport principal pour les épreuves d'endurance. Il est à relever que ces infrastructures sont accessibles à tous en tout temps.

But du préavis

L'intention de la Municipalité est de confier à l'entreprise spécialisée Realsport l'ensemble de la réalisation, dans le respect des procédures, de l'aménagement de cette seconde partie de zone sportive y compris les accès et alentours de la zone. La pose d'un complément d'enrobé sera effectué entre le terrain de sport synthétique et le skatepark afin de supprimer une petite bande herbeuse.

Coût du projet

Libellé	Base	Montants en CHF
Aménagement complet de la zone sportive – Realsport	Devis	481'500.00
Divers et imprévus	8 %	38'500.00
TVA	7,7 %	40'000.00
Coût total TTC		560'000.00

Subventionnement

Le projet a été annoncé auprès du Département de l'économie, de l'innovation et du sport ainsi qu'à la fondation « Fonds du sport vaudois ». Le département a répondu de manière positive avec une participation financière de CHF 25'125.00 HT et la participation du Fonds du sport vaudois devrait être de l'ordre de 5 à 8 % des investissements.

Ces sommes sont des estimations. Un dossier complet devra être déposé à la fin des travaux pour le calcul des subventions définitives.

Financement

Ce crédit figure pour CHF 500'000.00 au plan d'investissement 2017 – 2021 présenté dans la dernière analyse et planification financière.

Le financement sera assuré par la trésorerie courante. Il fera l'objet d'un compte au bilan amortissable en 10 ans.

Charges annuelles :

Amortissement	CHF 560'000.00 : 10	CHF 56'000.00
Intérêt annuel moyen	CHF 560'000.00 x 0.55 x 2 %	CHF 6'160.00
Charges annuelles moyennes		CHF 62'160.00

Conclusions

Vu ce qui précède, la Municipalité invite le Conseil communal à soutenir ce projet et à prendre les décisions suivantes :

Le Conseil communal de Chavornay

- vu le préavis de la Municipalité N° 10-3/20
- ouï le rapport de la Commission ad hoc,
- ouï le rapport de la Commission des finances,
- considérant que cet objet a été porté à l'ordre du jour,

d é c i d e


- d'autoriser la Municipalité à procéder aux travaux d'aménagement d'une zone sportive d'athlétisme au Verneret,
- d'accorder à ce titre un crédit de CHF 560'000.00,
- de financer ce montant par la trésorerie courante et de le porter sur un compte au bilan amortissable en 10 ans, au maximum.

Le Syndic

Le Secrétaire

Délégué de la Municipalité : M. Yves Leuenberger, Municipal

Annexe : 1 plan

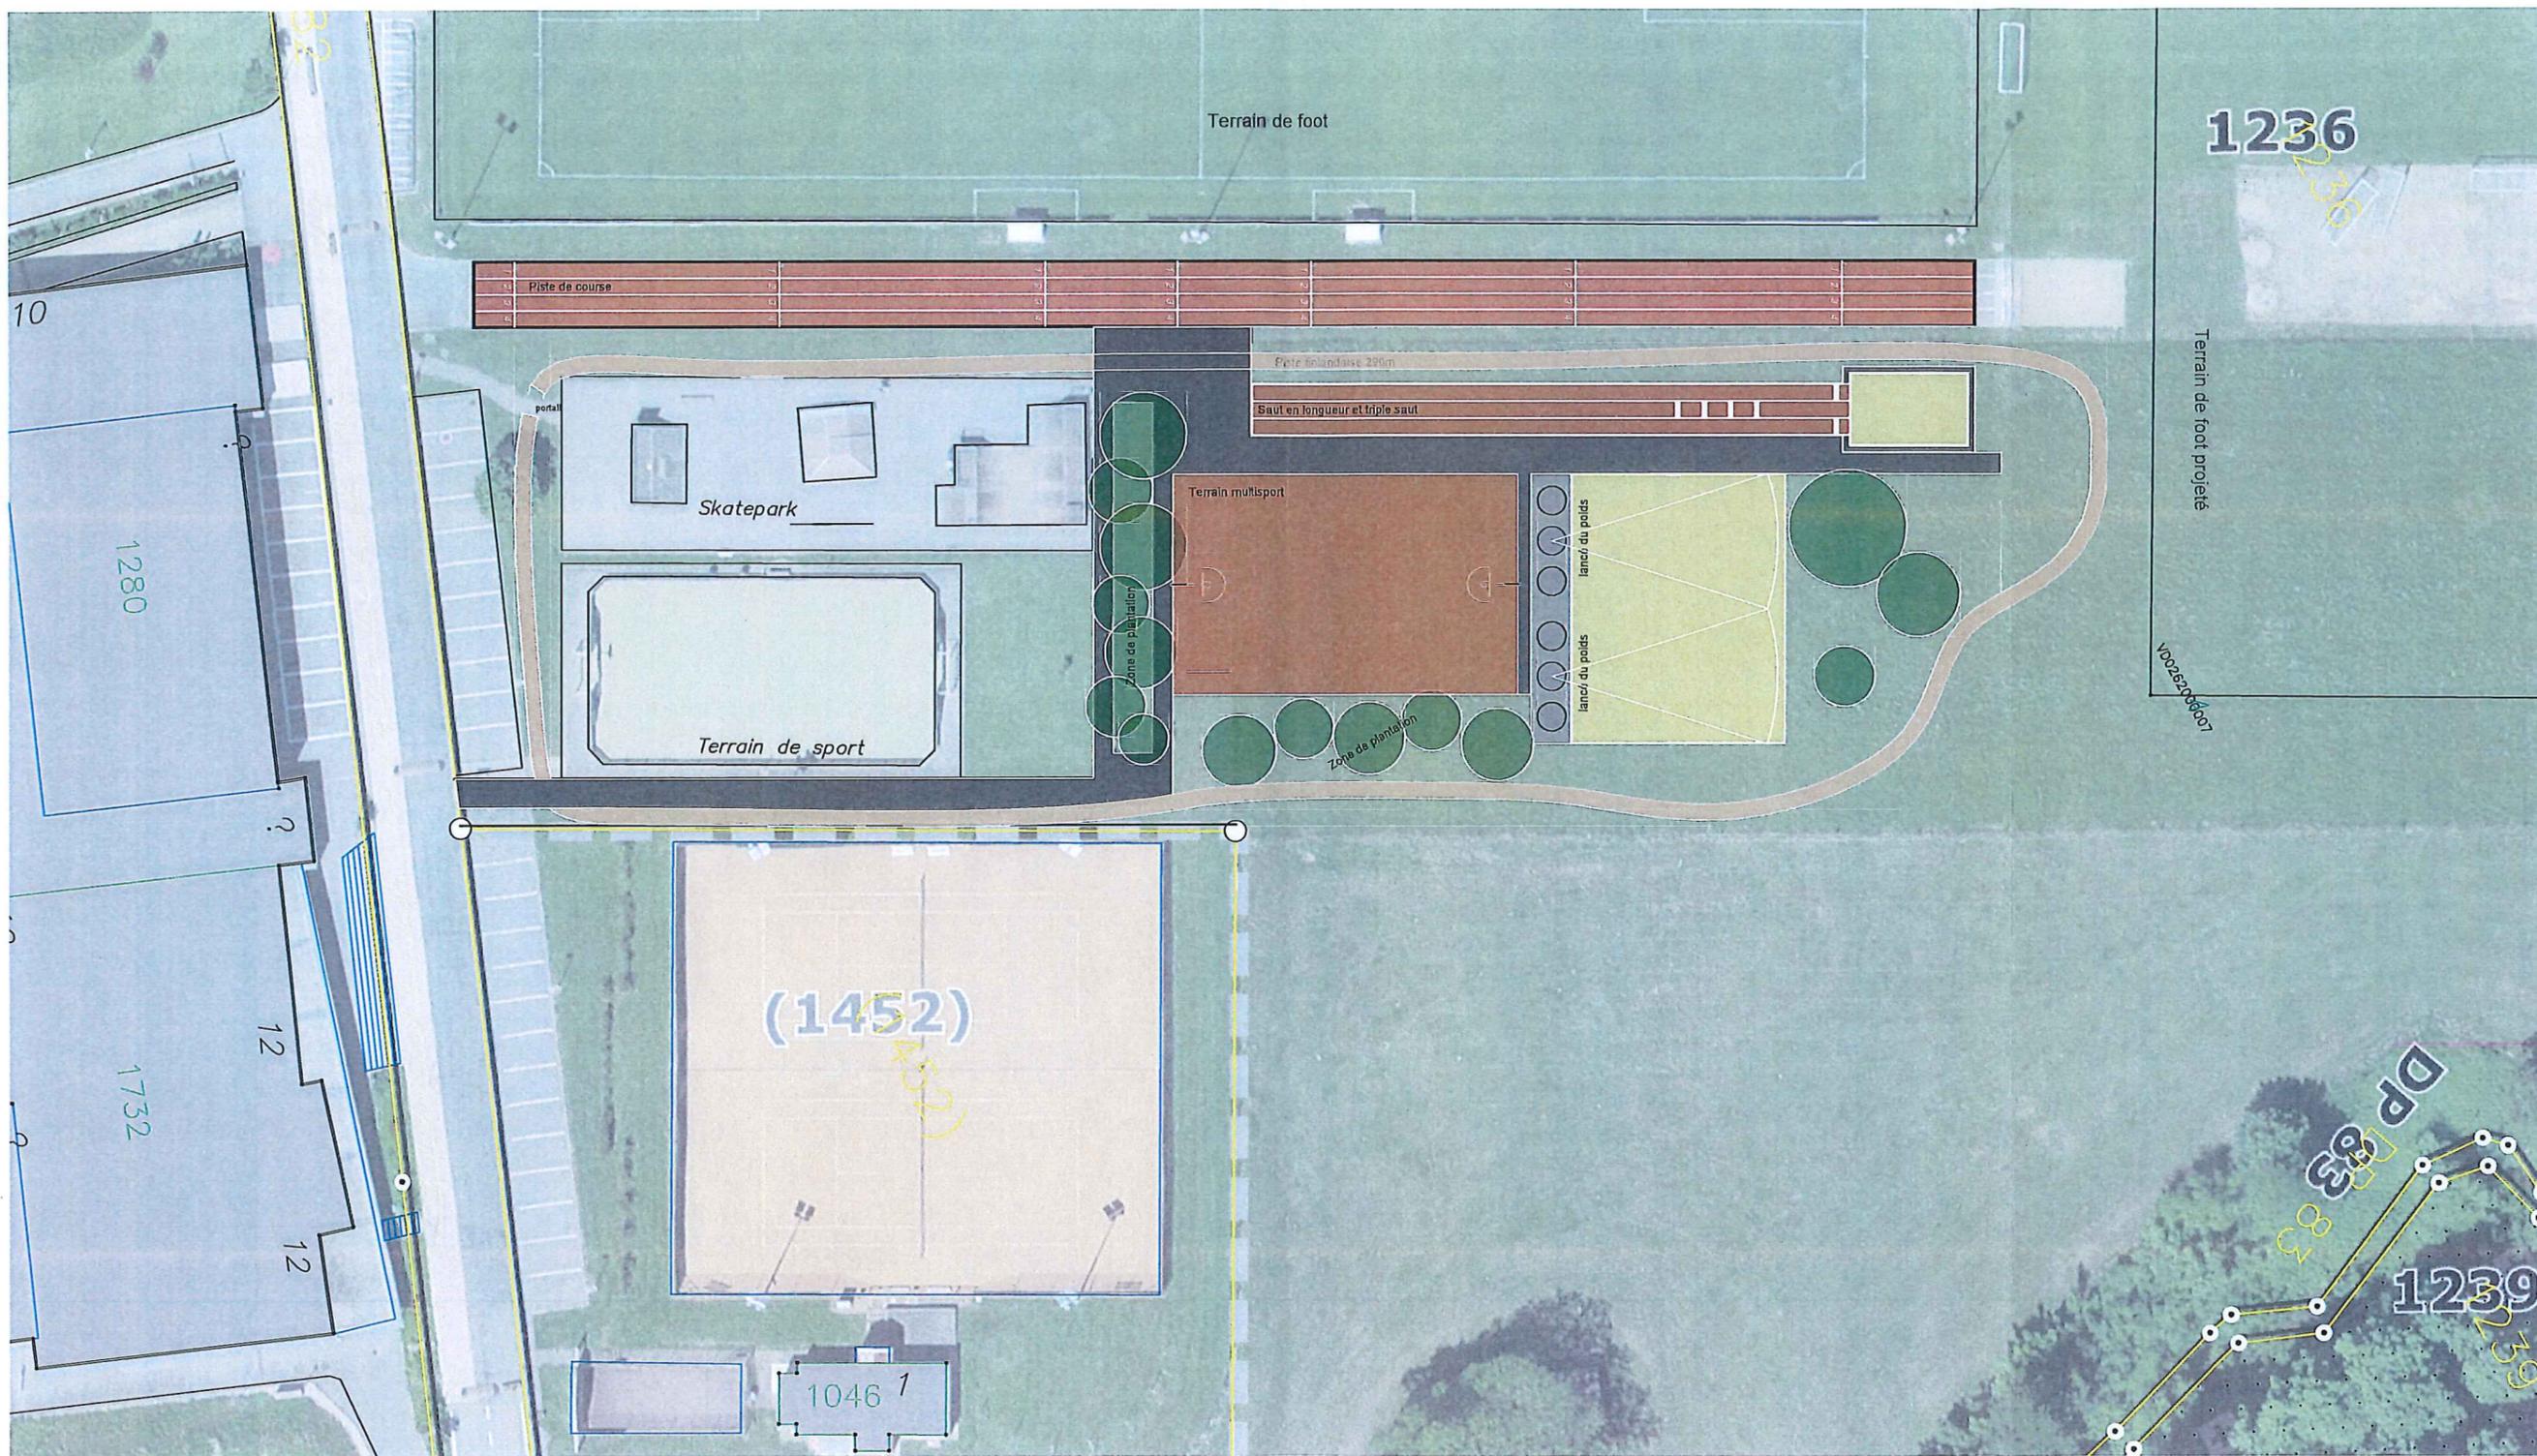

Ce document ne peut-être ni reproduit, ni utilisé sans l'assentiment de Realsport SA

ech 1:500