

Réf. communale : **2321**
No CAMAC : **231158**



AVIS D'ENQUETE

Demande de permis de construire (P)

L'enquête publique est ouverte du **17.04.2024** au **16.05.2024**

Compétence
(ME) Municipale Etat

| Parcelle(s) | No ECA | Coordonnées (E / N) |
|-----------------------------------------------|---|------------------------|
| 3343 | 3235 | 2535880/1172730 |
| Nom de la commune : | Chavornay | |
| Nature des travaux : | Construction nouvelle | |
| Description de l'ouvrage : | Construction d'une piscine enterrée non chauffée / déplacement d'une pergola | |
| Situation : | Chemin de Miville 6 / Corcelles-sur-Chavornay | |
| Note de Recensement Architectural : | -- | |
| Propriétaire(s) : | JPF CONSTRUCTION SA | |
| Promettant(s) acquéreur(s) : | -- | |
| Droit(s) distinct(s) et permanent(s) : | -- | |
| Auteur(s) des plans : | INÉS SANCHO DUPRAZ ALPHA-GEO - INGENIEURS ET GEOMETRES SA | |
| Demande de dérogation : | A l'article 7.7 du règlement communal sur le plan d'extension et la police des constructions (distance à la limite), application de l'art. 36 RCPEPC (dépendances) | |
| Particularité(s) : | -- | |



Borne de réf. :
566.82

3344

B1

B


3343

B2

B

C-C

D-D

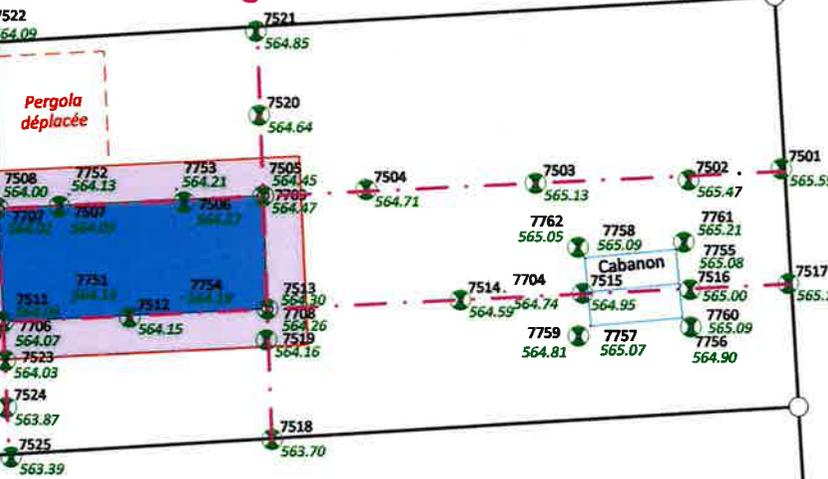

3342

DISTRICT DU JURA-NORD VAUDOIS

COMMUNE DE CHAVORNAY

Localité de Corcelles-sur-Chavornay, parcelle n° 3343

Plan de situation

ALPHA-GEO
ingénieurs et géomètres sa
Succ. de Courdesse & Associés SA
Praz-Palud 7 | CP 191 | 1040 Echallens
tel 021 866 22 44 | echallens@alphageo.ch
www.alpha-geo.ch

Inés Sancho Dupraz
Ingénieure géomètre brevetée

I. Sancho Dupraz

Le propriétaire / Le maître de l'ouvrage :

Inés Sancho Dupraz

IS / KS DT n° 5749-036
Echallens, le 19 février 2024

Echelle 1:200
Source : Local