




Coupe longitudinale A-A

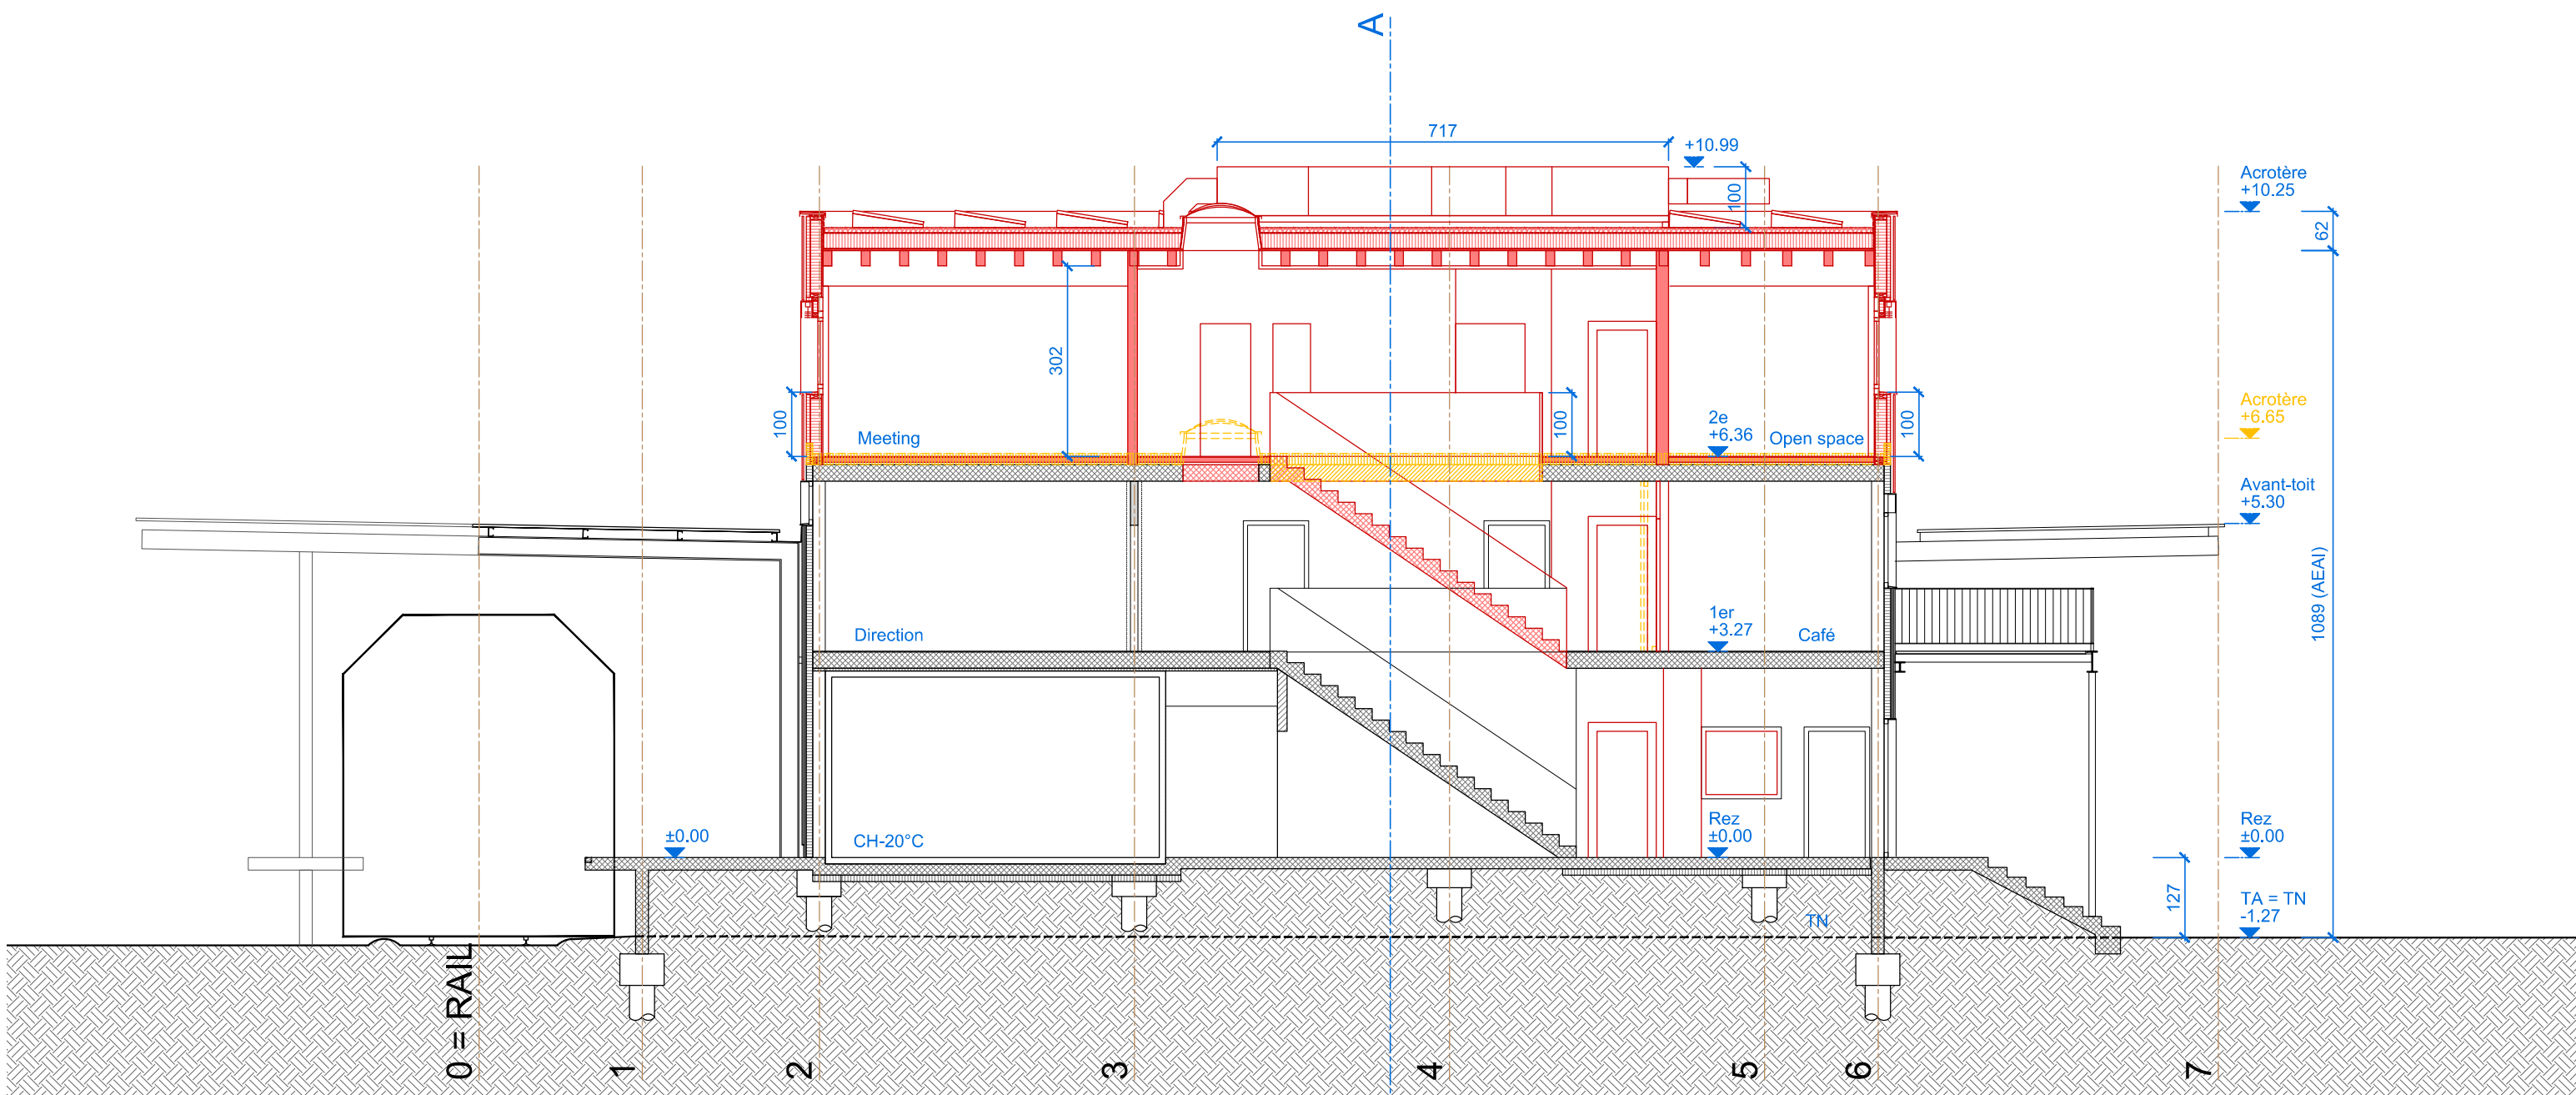


Coupe transversale 1-1 (zone bureaux)

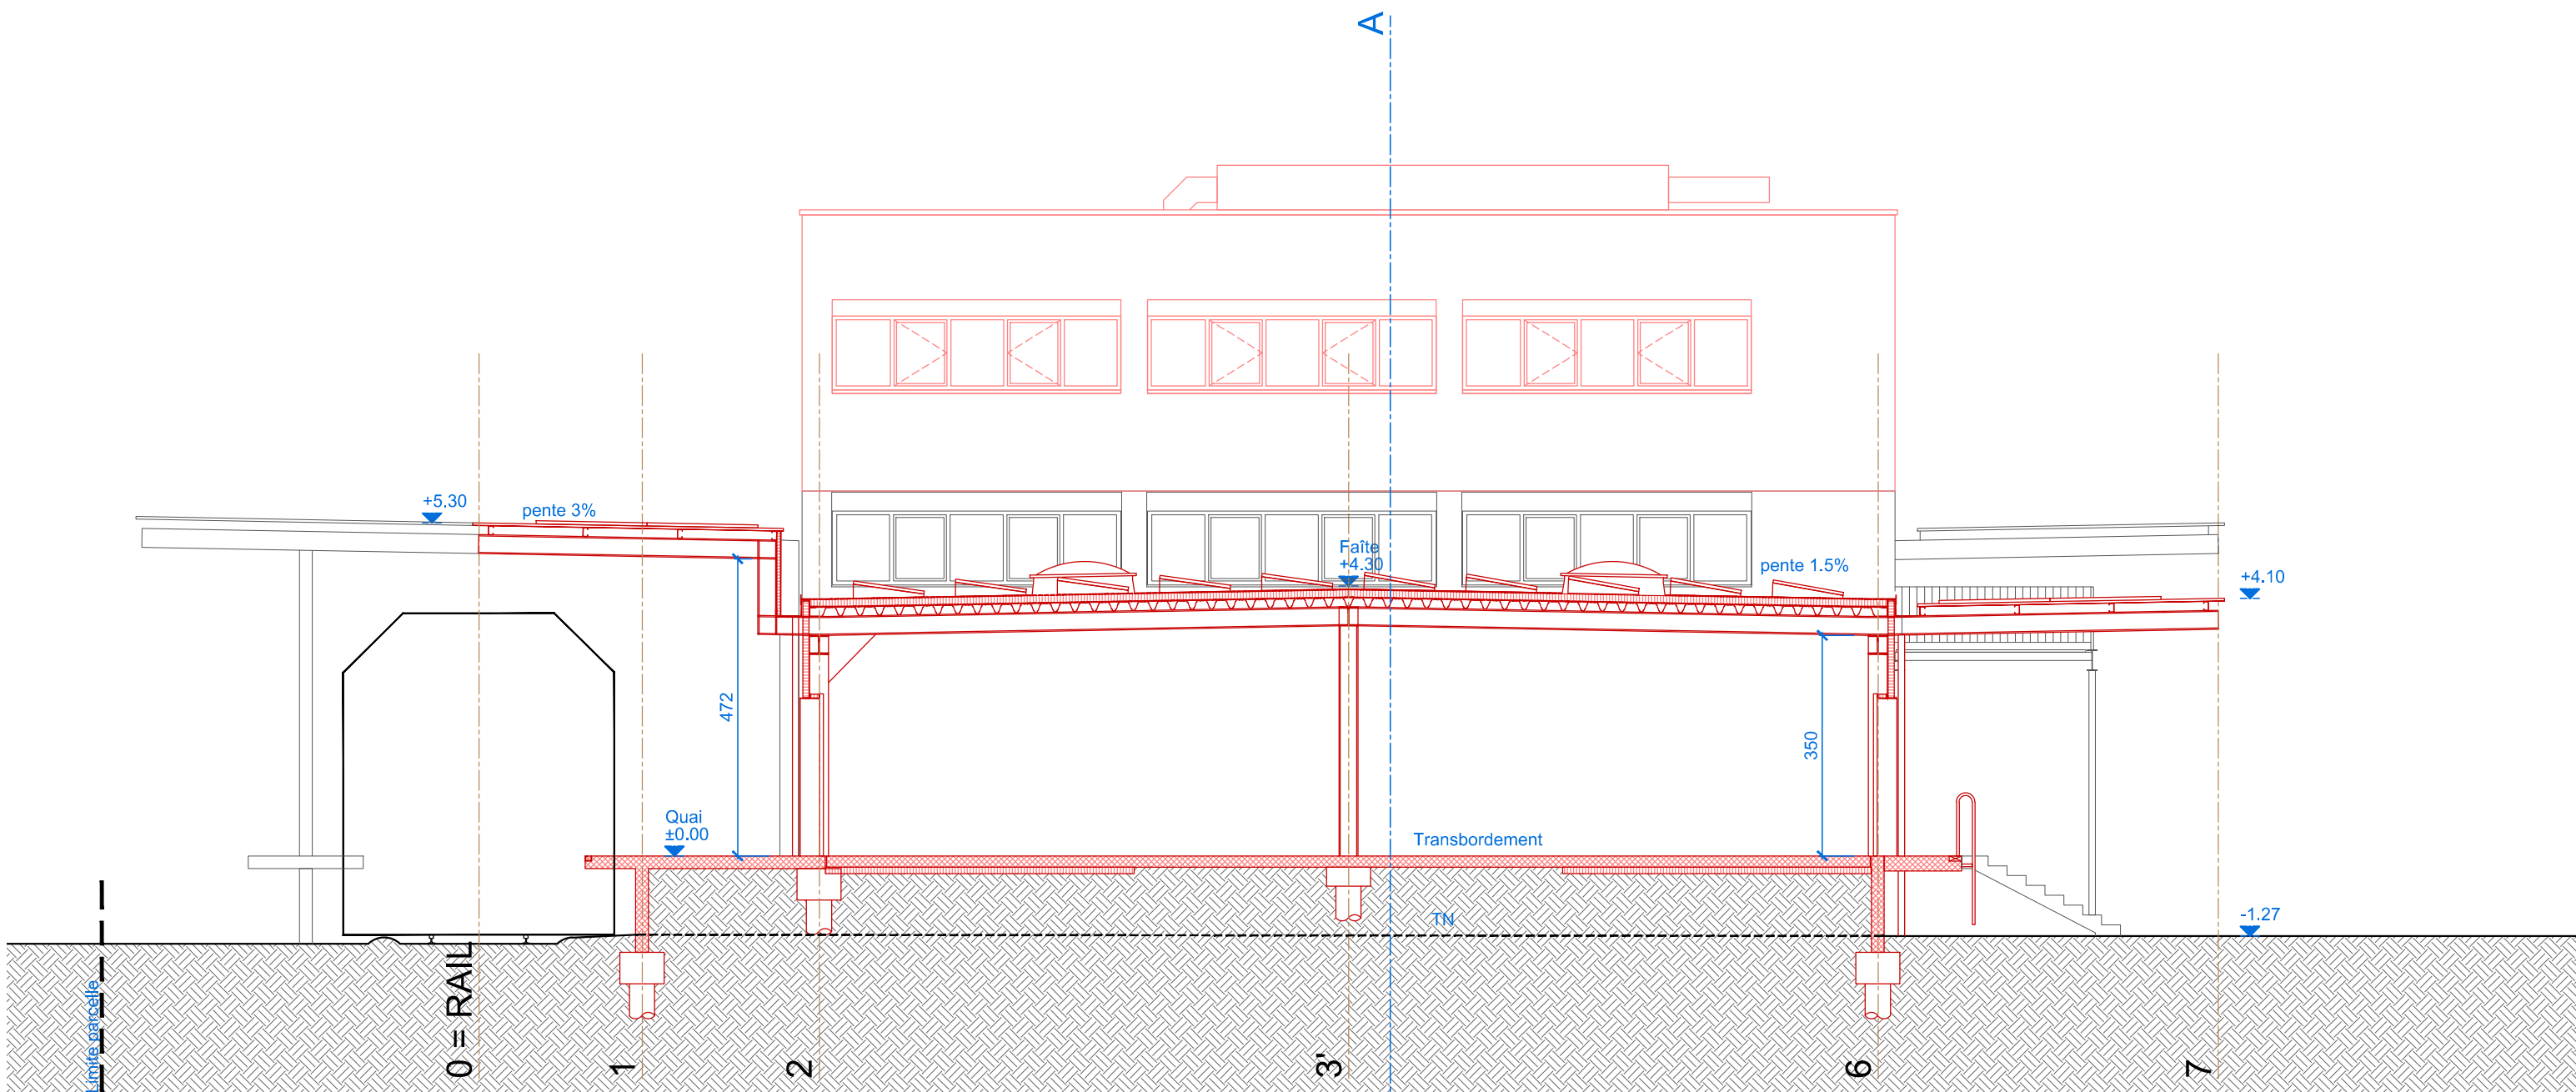

Coupe transversale 2-2 (zone transbordement)

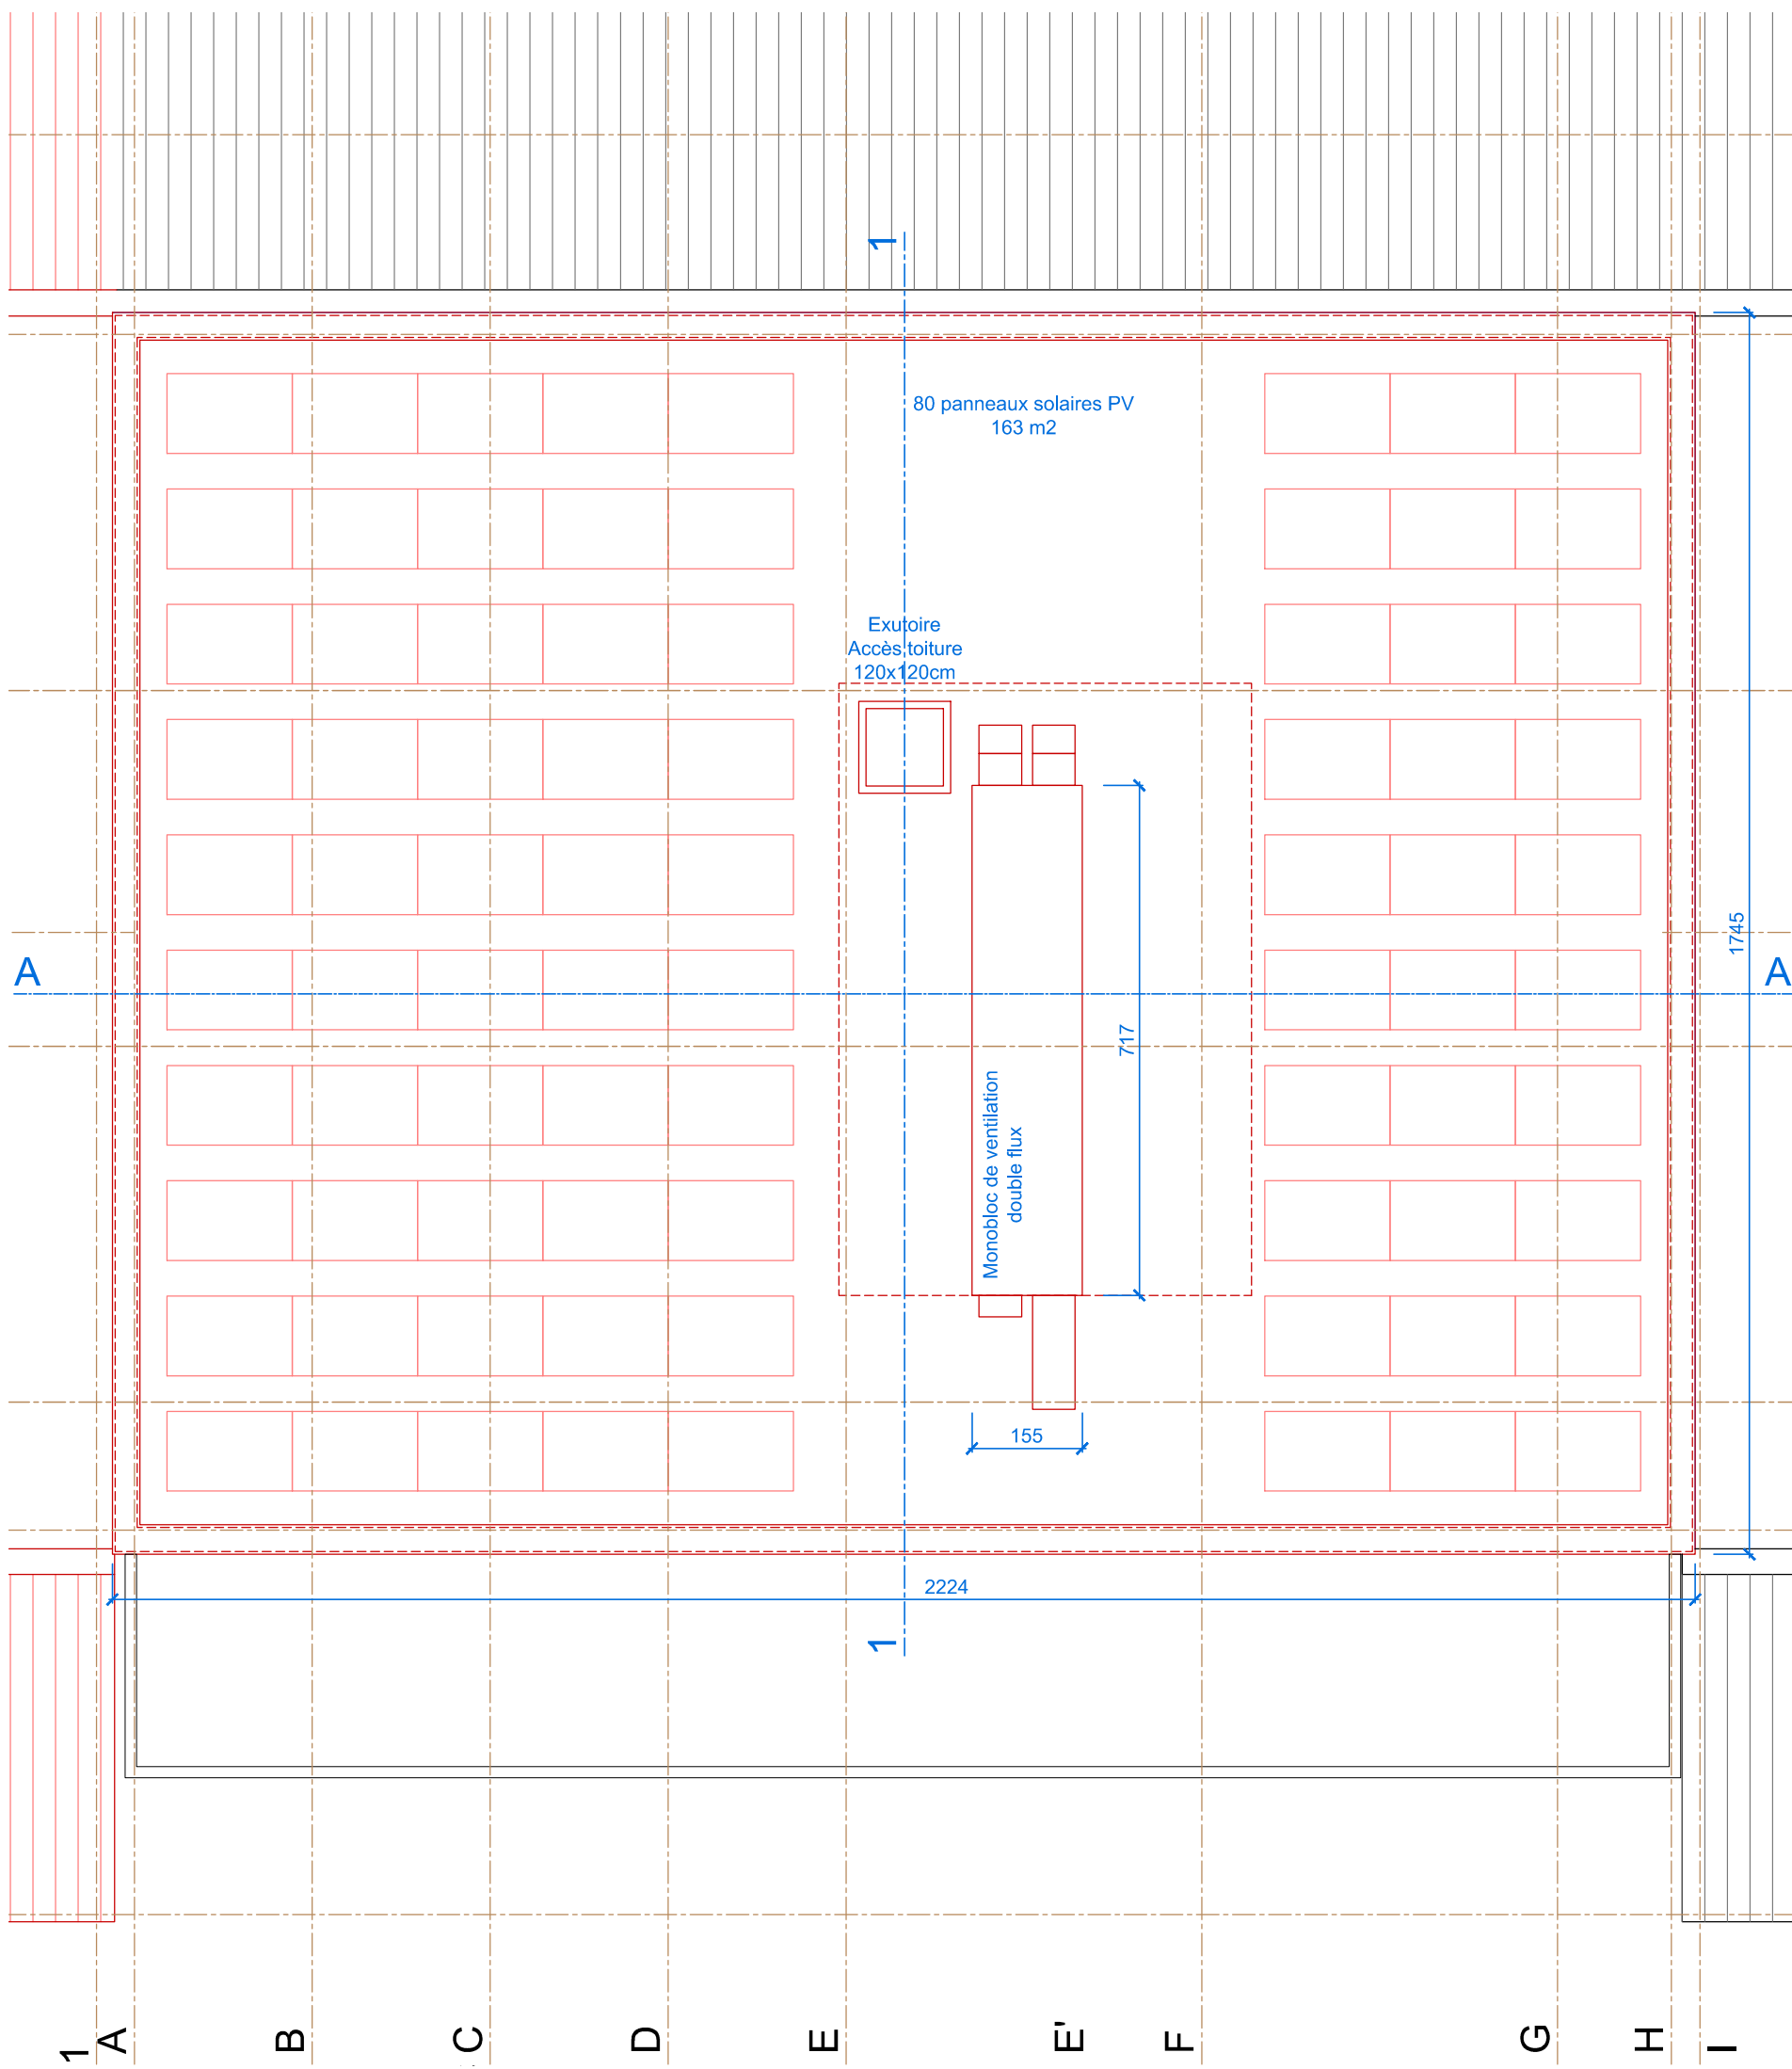

Toiture (zone bureaux)

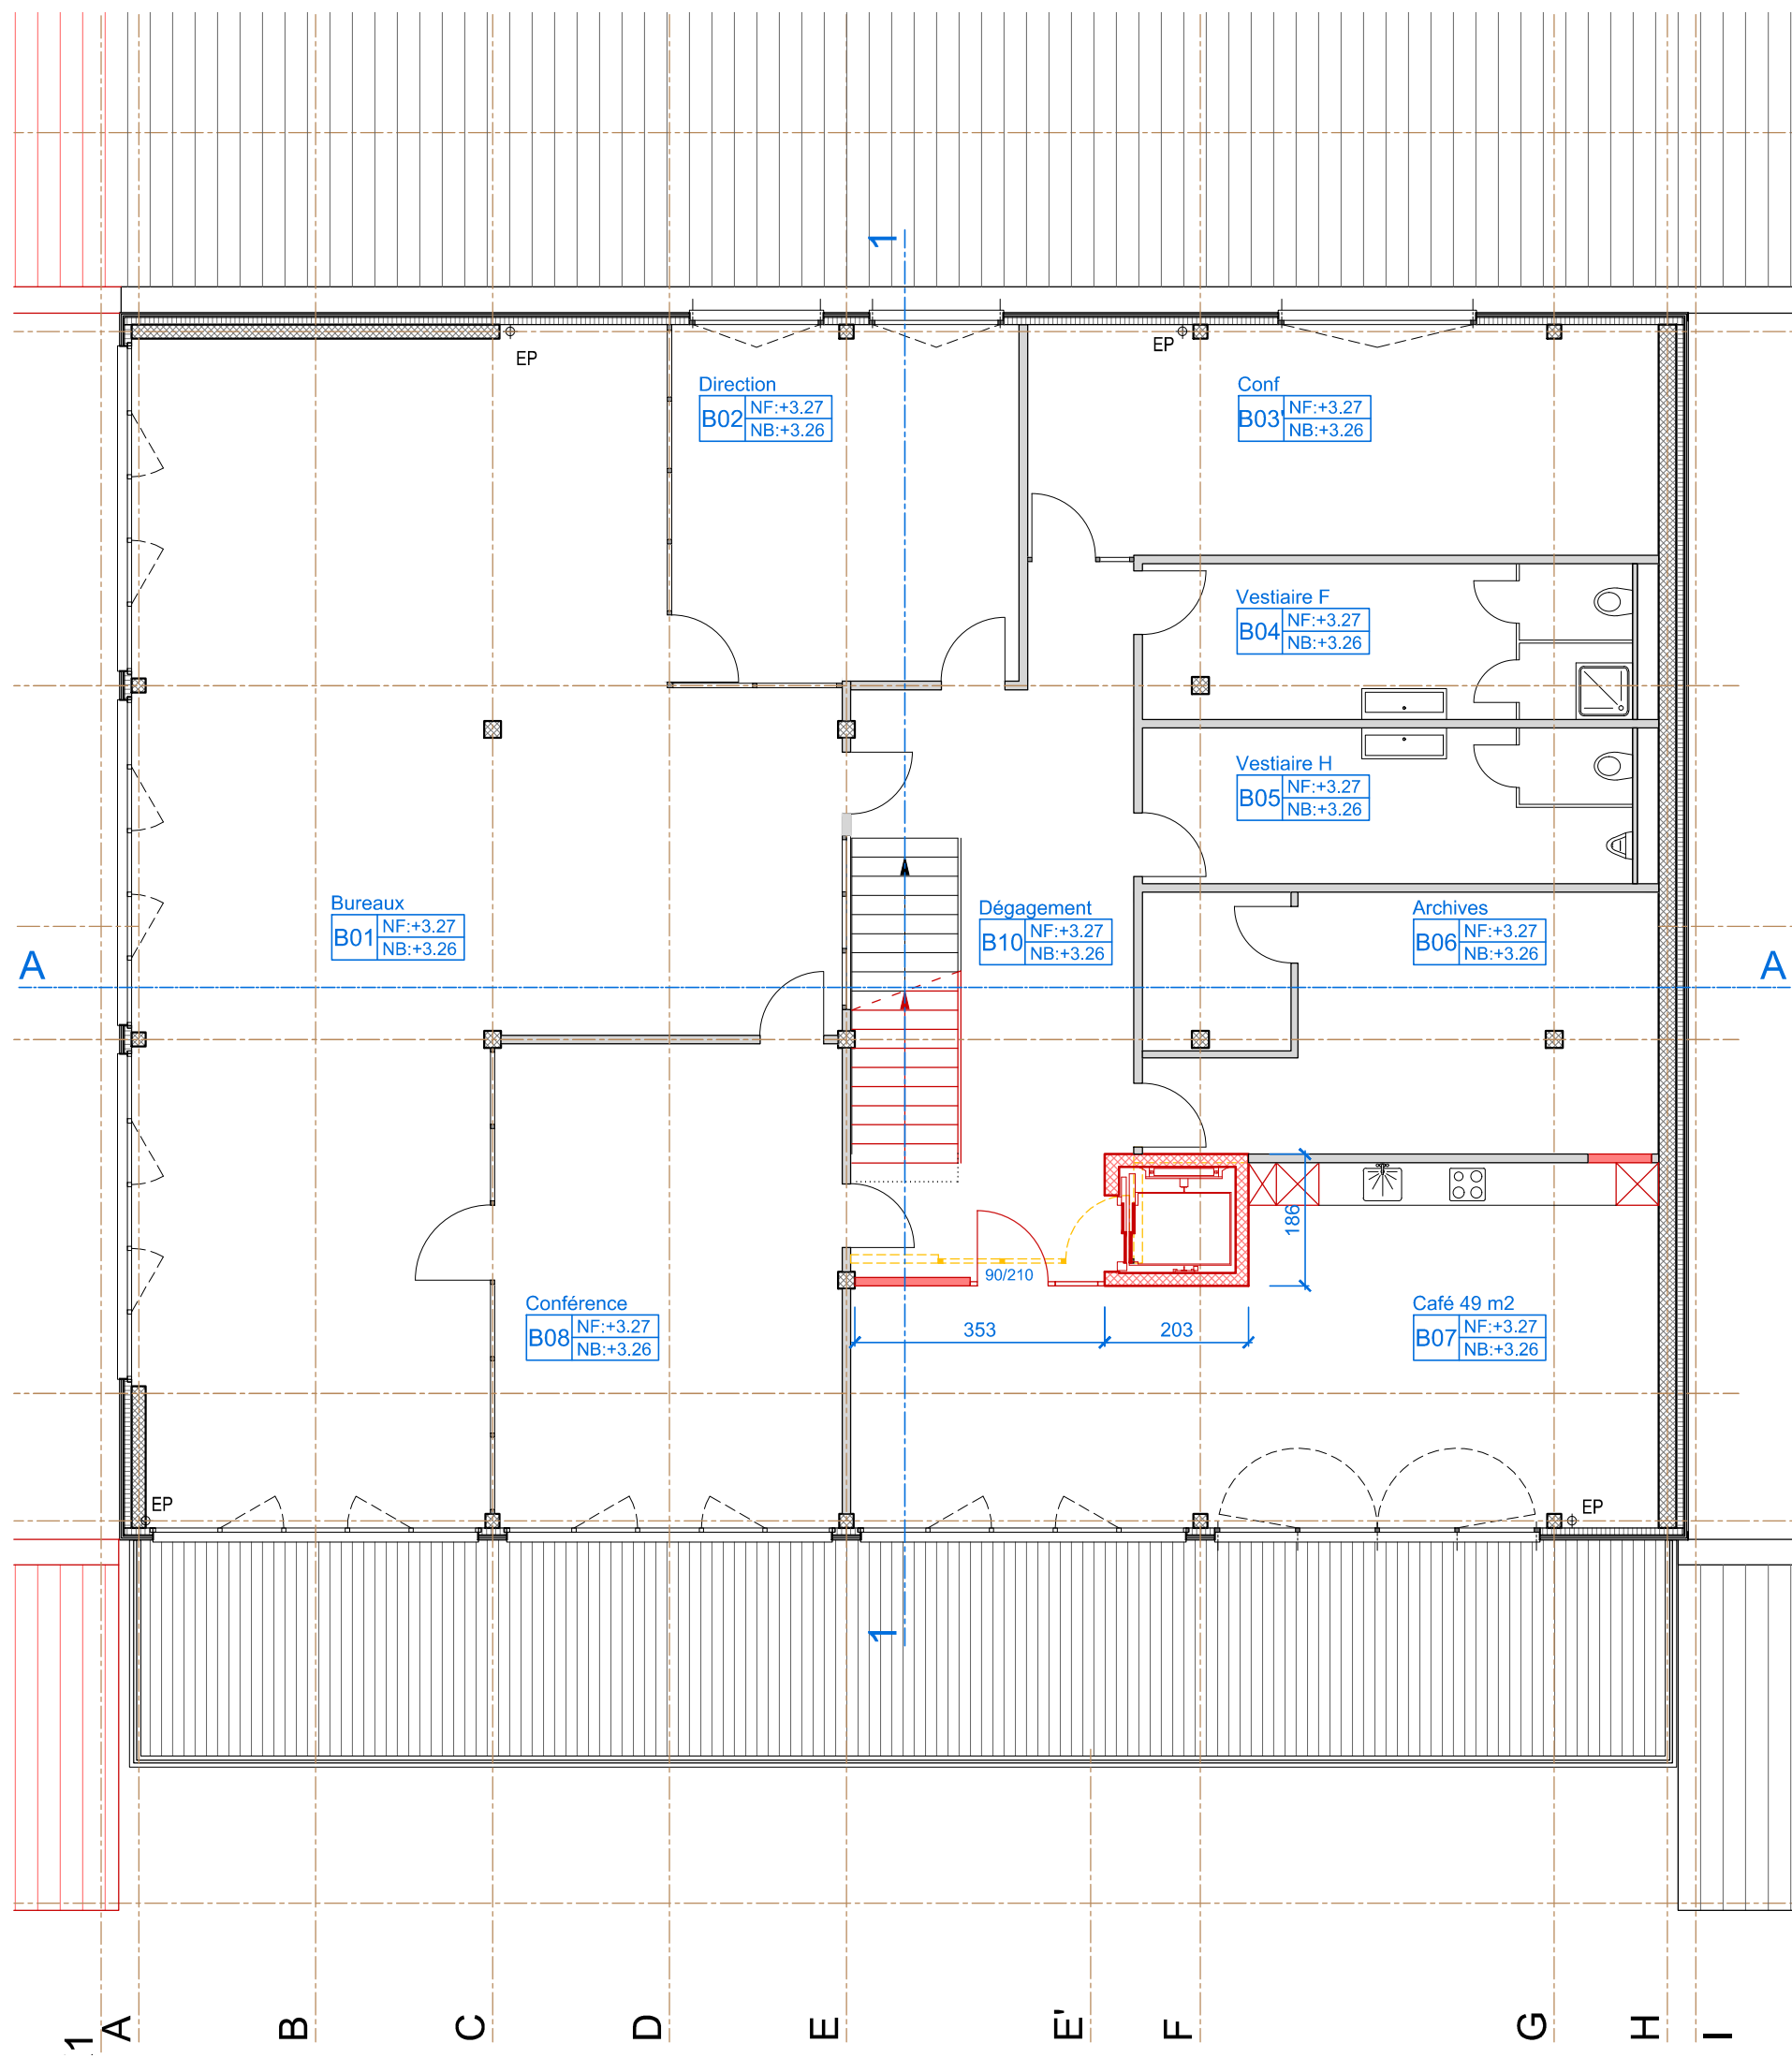

1er étage (zone bureaux)

Le propriétaire : *J. Waser* L'architecte : *M. H. Waser*

0 1 2 3 4 5

■ Existant ■ A créer ■ Démolition

BEAUVERD & HALTER ARCHITECTES SARL
LE VERNERET 13B CP 1373 CHAVORNAY T 024 442 88 99 F 024 442 88 90
BH @ BH-ARCHITECTES.CH

Bâtiment ECA 1681a : Extension de la halle de transbordement, surélévation des bureaux, nouvelles places de parc et plantations
Parcelle 1624, Rte de St-Marcel 17, 1373 Chavornay Propriétaire : Pistor AG

PSR4	COUPES, 1ER ETAGE ET TOITURE	ECHELLE: 1/100	DATE: 06.06.2025	DESSIN: TJ / MH / TK
	Projet	NIV:	FICHER: PSR4-Enquête2.dwg	
EN-100-11	MODIF:			