

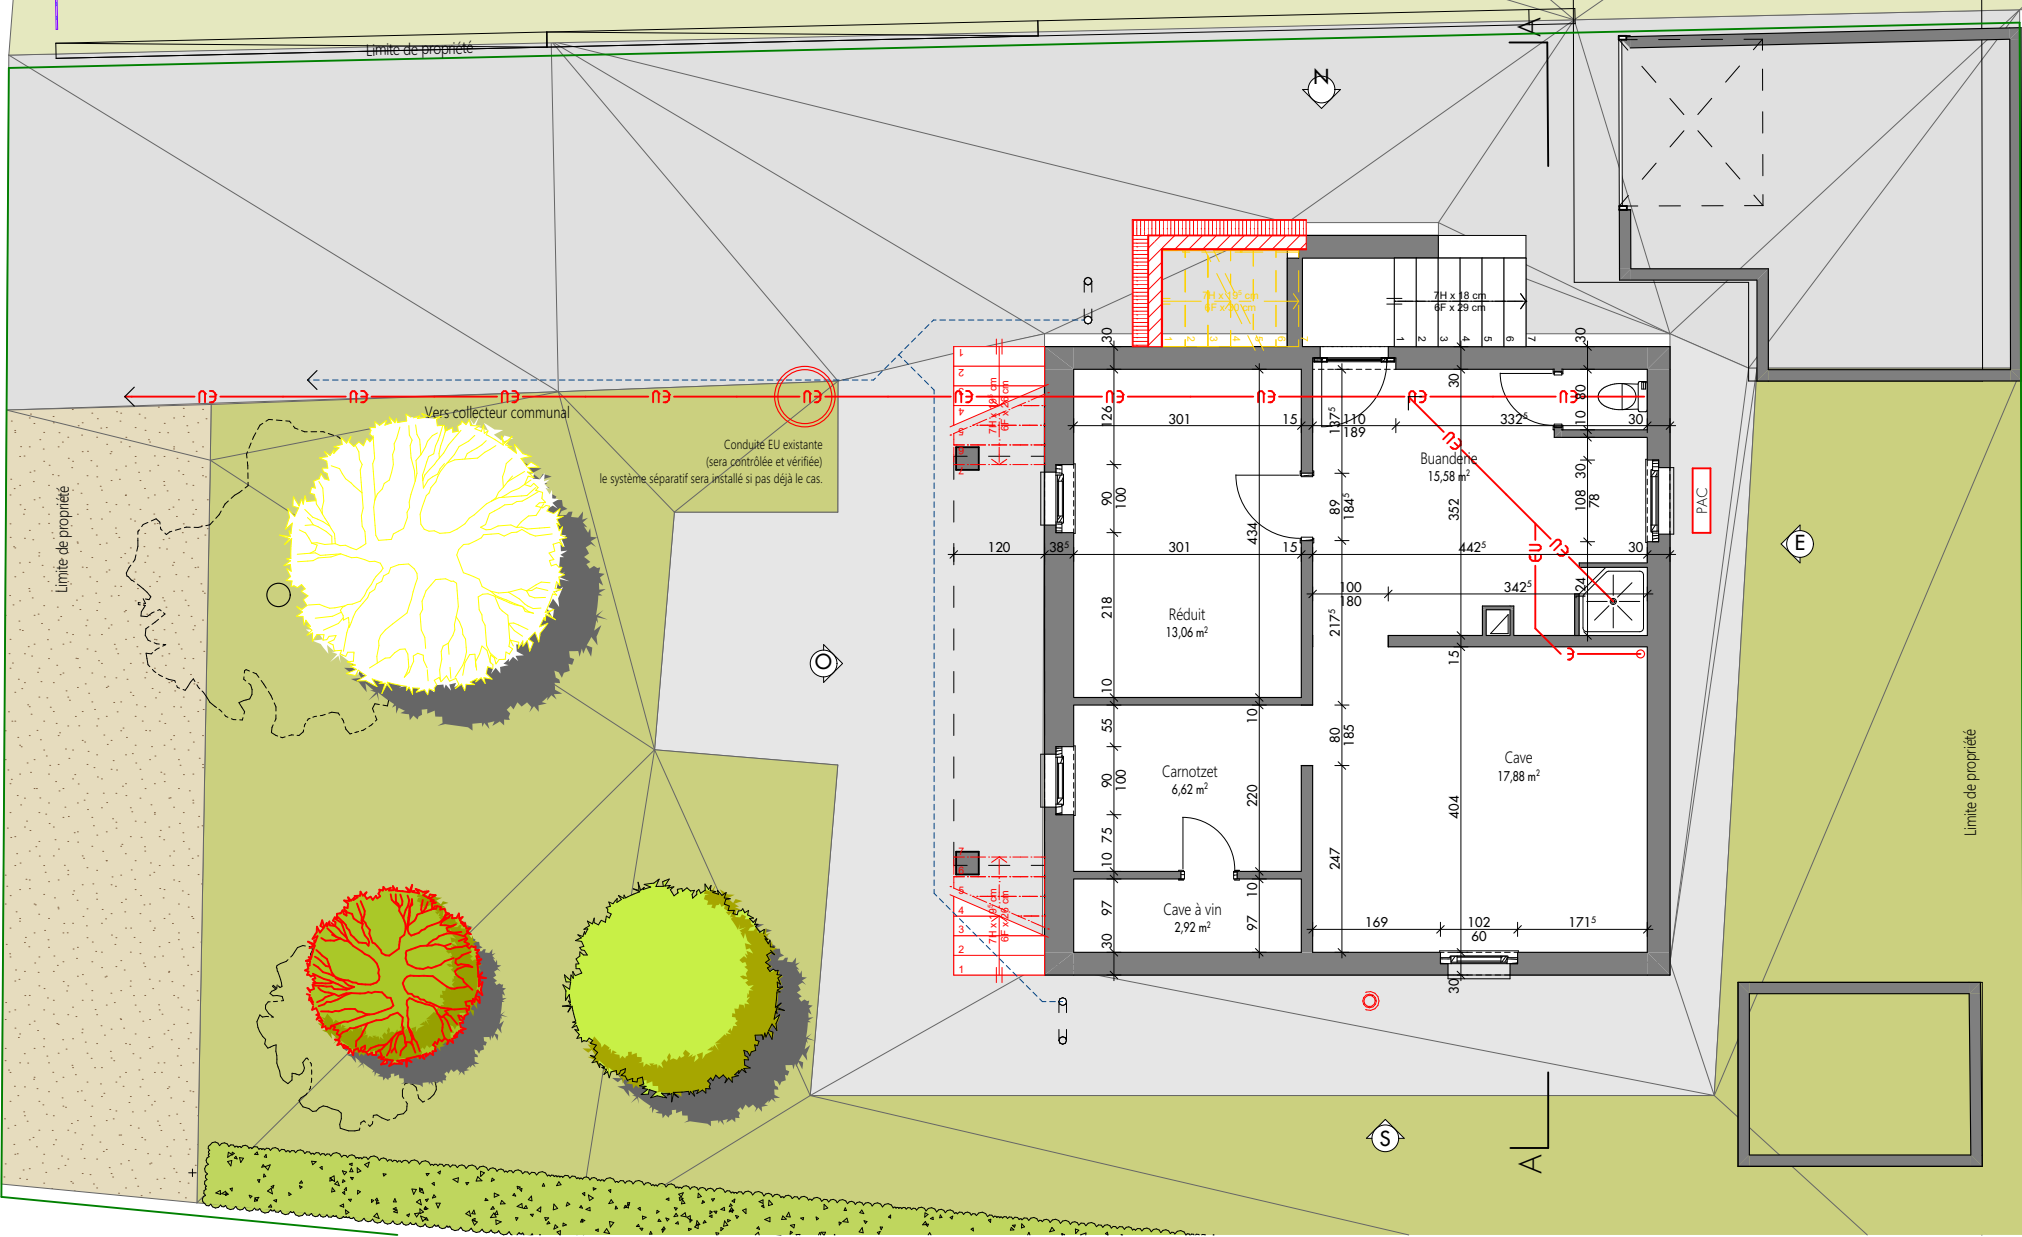


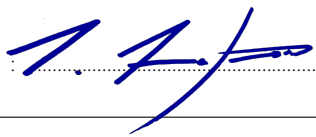

Les Maîtres de l'ouvrage :  

L'Architecte : 

AMARA Architecture sàrl Grand'rue 44b Chemin des Pavés 22 Adolphe-Ribaux 7 1373 Chavornay 2000 Nœuchâtel 2022 Bevaix www.amara-architecture.ch info@amara-architecture.ch Z:\000-Projet\0201-1688\0101-Plan\0101-Plan_Surélévation_v2			Surélévation et transformation d'une maison villageoise			MISE A L'ENQUÊTE_v2		
MAÎTRE DE L'OUVRAGE			ADRESSE			PLAN		
Mme & M. Justine & Mathias PEREIRA			Ch. du Verger 8 Chavornay 1373			Sous-sol		
PARCELLE			ALT. DE REFERENCE			DATE		
168			+517.00 = ± 0.00 alt./mer			02.06.2025		
						ECHELLE		
						1:100		
						Nouveau Supprimer		

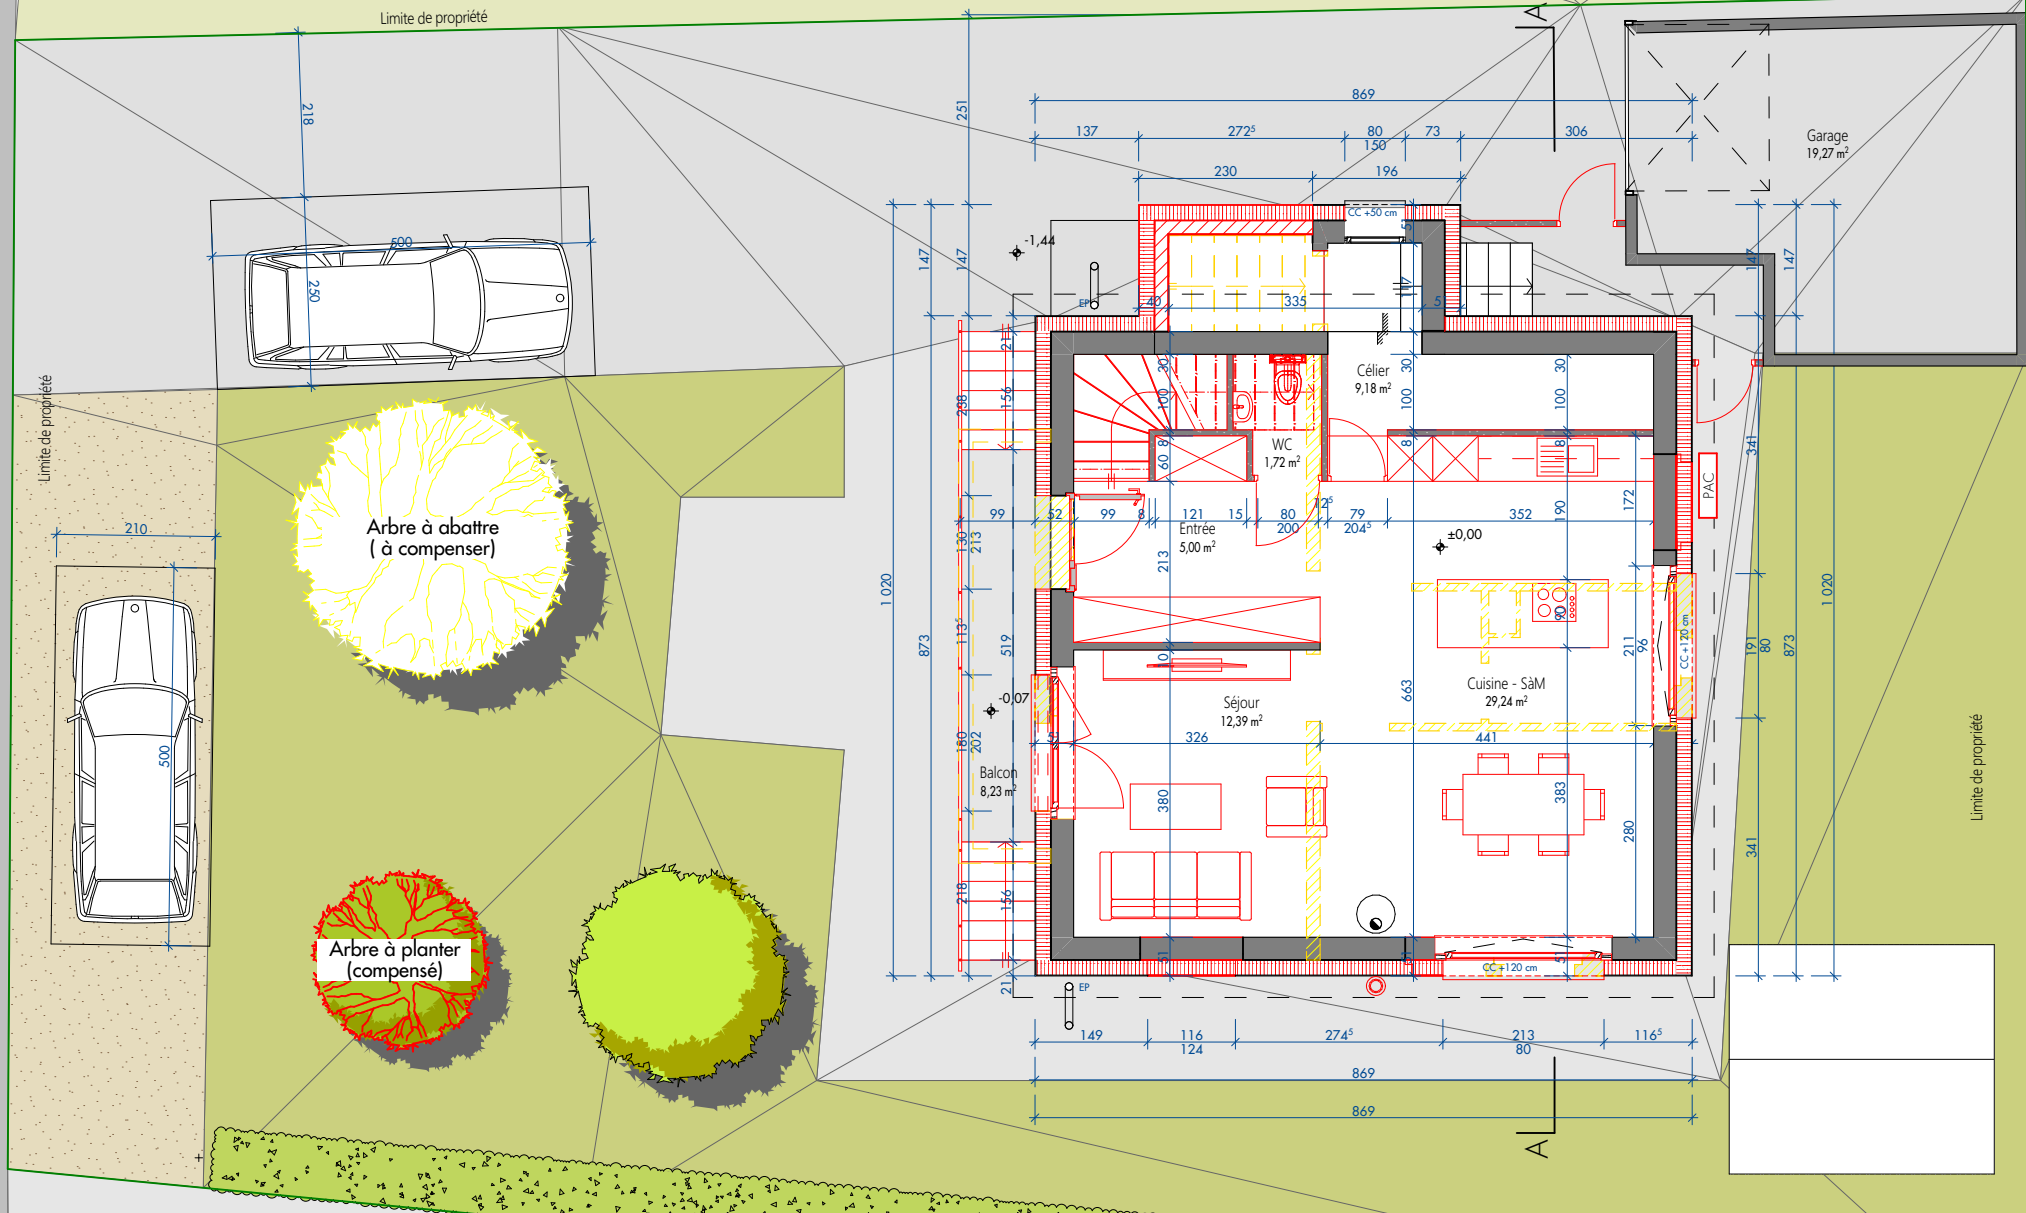

Signature

Signature

Signature

AMARA
Architecture sàrl

Grand'rue 44b | Chemin des Pavés 22 | Adolphe-Ribaux 7
1373 Chavornay | 2000 Neuchâtel | 2022 Bevaix
www.amara-architecture.ch | info@amara-architecture.ch

Surélévation et transformation d'une maison villageoise

MAÎTRE DE L'OUVRAGE

Mme & M. Justine & Mathias PEREIRA

ADRESSE

Ch. du Verger 8 Chavornay 1373

PARCELLE

168

ALT. DE REFERENCE

+517,00 = ± 0,00 alt./mer



MISE A L'ENQUÊTE_v2

PLAN

Rez-de-chaussée

DATE

02.06.2025

ECHELLE

1:100


Nouveau
Supprimer



Limite de propriété

Limite de propriété

Limite de propriété

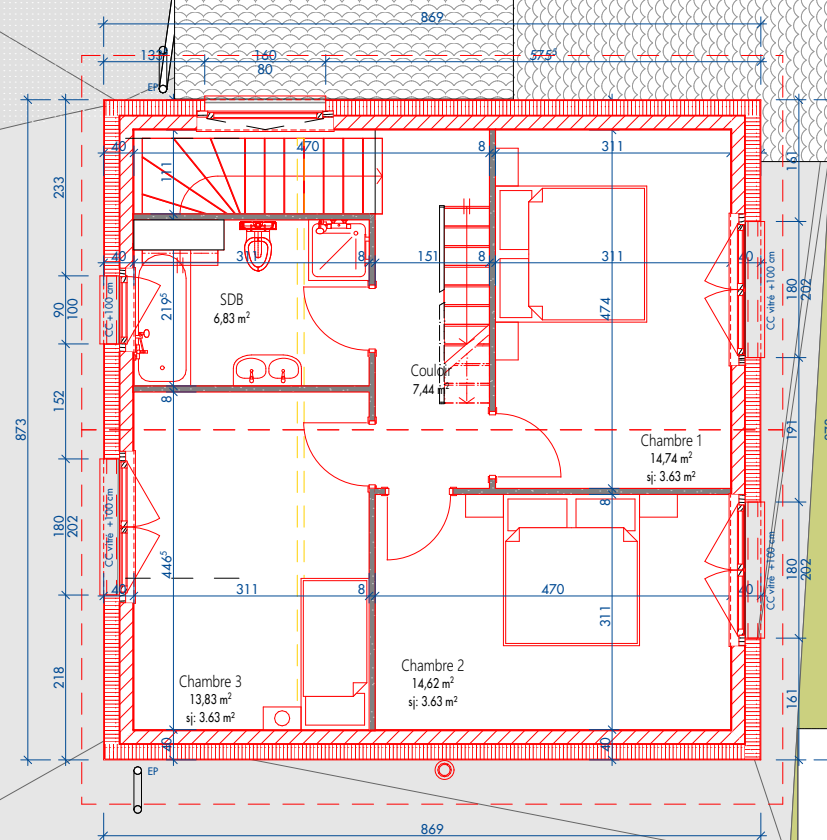

Les Maîtres de l'ouvrage :

Justine & Mathias Pereira

Mathias Pereira

L'Architecte

A. A. F.

AMARA
Architecture sàrl

Grand'rue 44b | Chemin des Pavés 22 | Adolphe-Ribaux 7
1373 Chavornay | 2000 Neuchâtel | 2022 Bevaix
www.amara-architecture.ch | info@amara-architecture.ch

Z:\000-Projet\0201-16388-01\01-Plan\01-Plan_Surélévation_v2.dwg

Surélévation et transformation d'une maison villageoise

MAÎTRE DE L'OUVRAGE

Mme & M. Justine & Mathias PEREIRA

ADRESSE

Ch. du Verger 8 Chavornay 1373

PARCELLE

168

ALT. DE REFERENCE

+517.00 = ± 0.00 alt./mer



MISE A L'ENQUÊTE_v2

PLAN

Combles

DATE


02.06.2025

ECHELLE

1:100

Nouveau
Supprimer



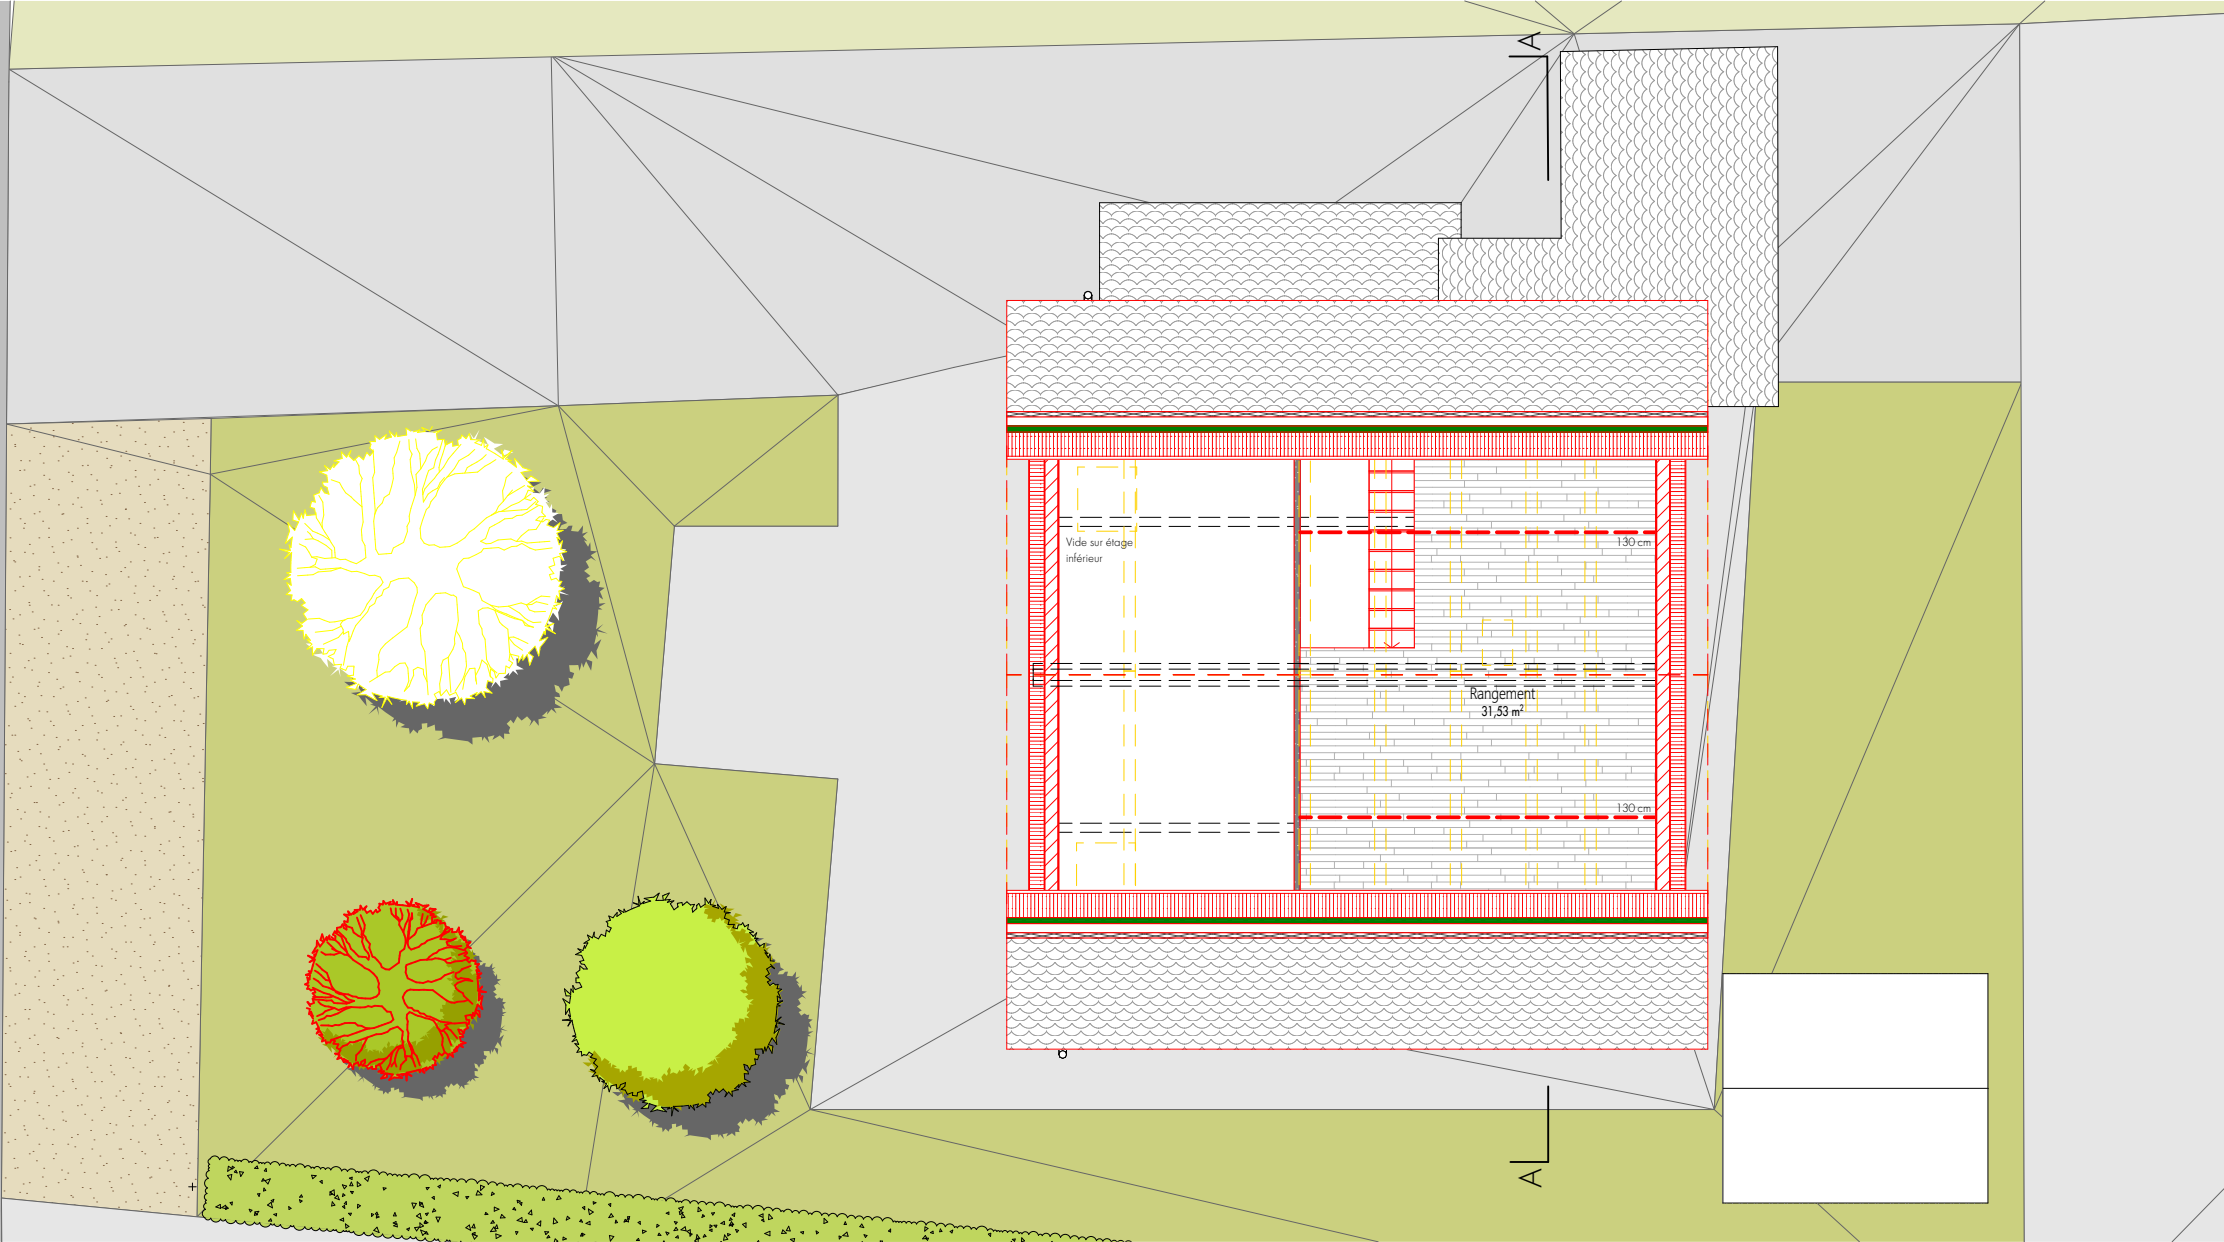

Les Maîtres de l'ouvrage :


[Signature]

[Signature]

L'Architecte

[Signature]

AMARA Architecture sàrl Grandrue 44b Chemin des Pavés 22 Adolphe-Ribaux 7 1373 Chavornay 2000 Neuchâtel 2022 Bevaix www.amara-architecture.ch info@amara-architecture.ch Z:\000-Projet\0201-0888\Plan\Plan_Surélévation_v2						Surélévation et transformation d'une maison villageoise				MISE A L'ENQUÊTE_v2			
MAÎTRE DE L'OUVRAGE		ADRESSE		PARCELLE	ALT. DE REFERENCE		PLAN	DATE	ECHELLE	Nouveau  Supprimer			
Mme & M. Justine & Mathias PEREIRA		Ch. du Verger 8 Chavornay 1373		168	+517.00 = ± 0.00 alt./mer		Mezzanine	02.06.2025	1:100				

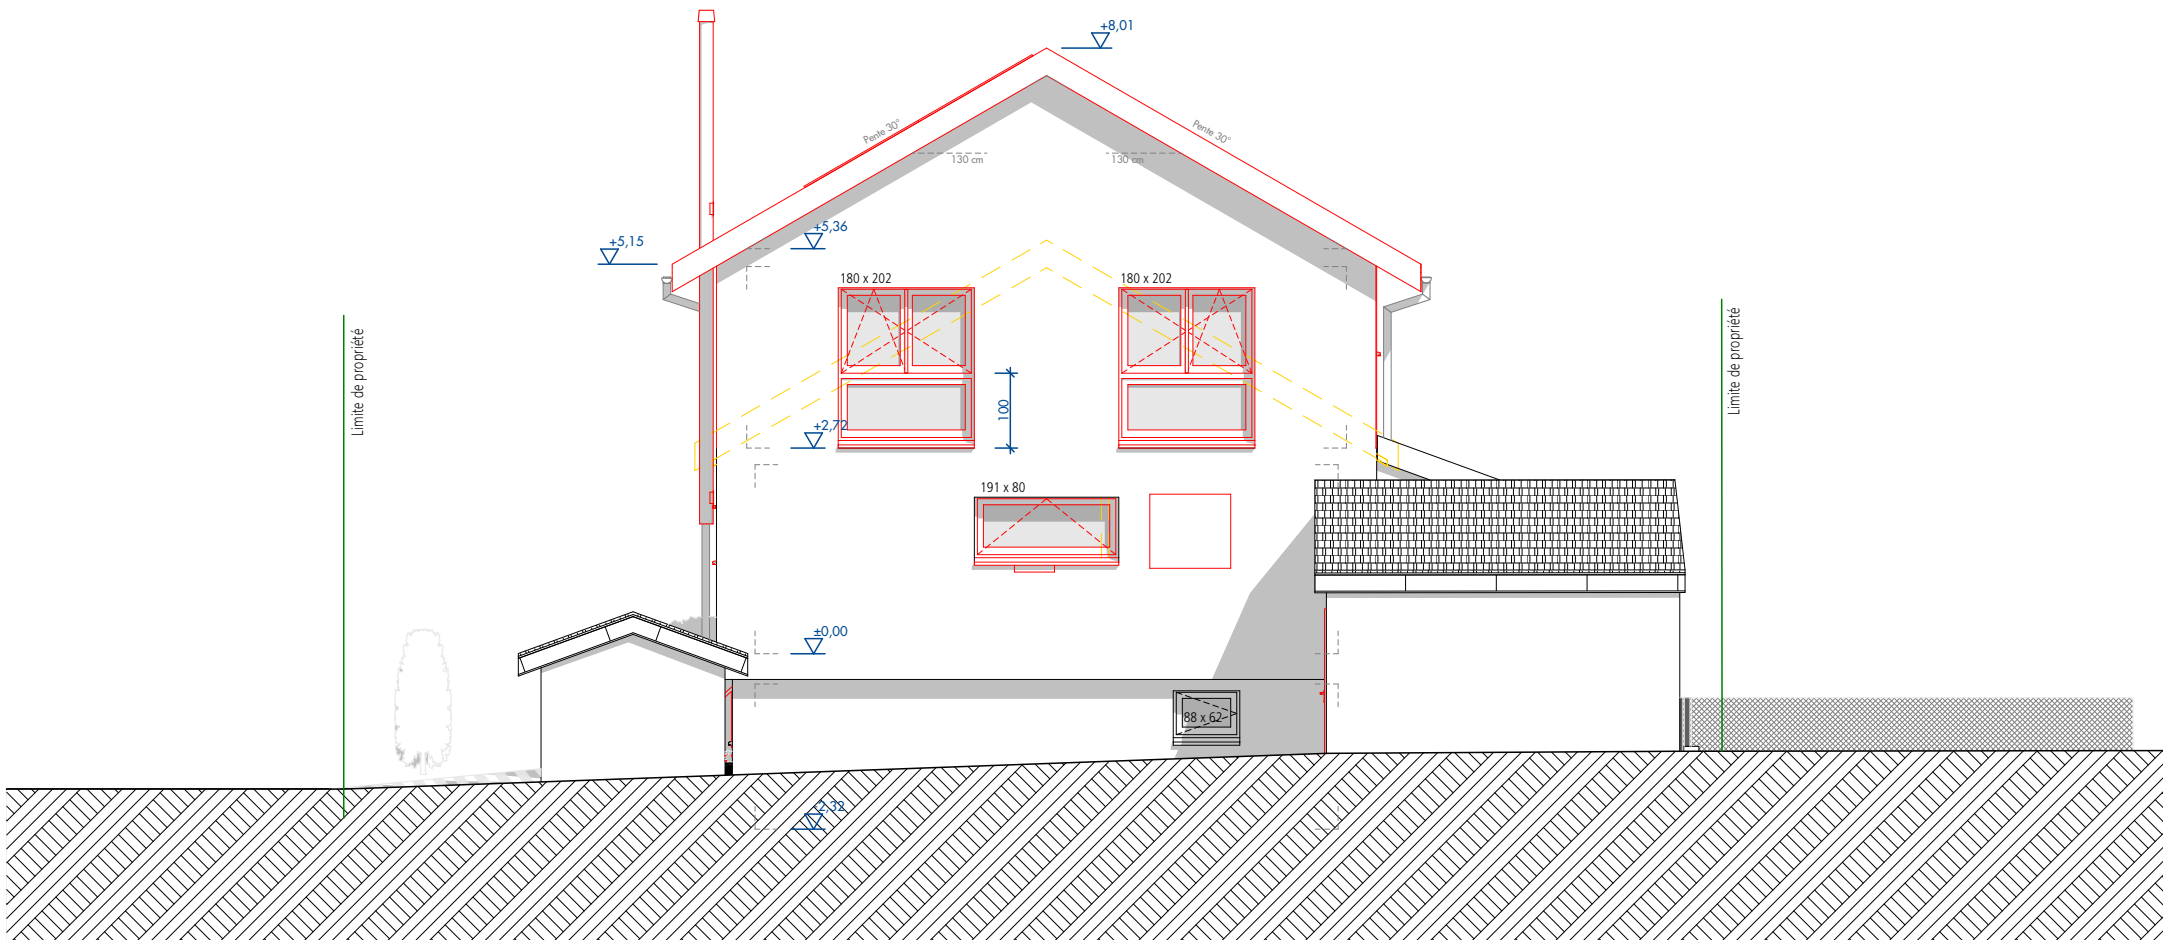

Façades Est

Les Maîtres de l'ouvrage :

[Signature]

[Signature]

L'Architecte

[Signature]

AMARA
Architecture sàrl

Grand'rue 44b | Chemin des Pavés 22 | Adolphe-Ribaux 7
1373 Chavornay | 2000 Neuchâtel | 2022 Bevaix
www.amara-architecture.ch | info@amara-architecture.ch

21/0001-Projet/2201/0001-Projet/0001-Projet/0001-Projet

Surélévation et transformation d'une maison villageoise

MAÎTRE DE L'OUVRAGE

Mme & M. Justine & Mathias PEREIRA

ADRESSE

Ch. du Verger 8 Chavornay 1373

PARCELLE

168

ALT. DE REFERENCE

+517.00 = ± 0.00 alt./mer

MISE A L'ENQUÊTE_v2

PLAN

Façade Est

DATE

02.06.2025

ECHELLE

1:100

Nouveau
Supprimer



