

PLAN DE SITUATION DRESSÉ POUR MISE À L'ENQUÊTE  
COMMUNE DE CHAVORNAY

|                                     |                              |            |
|-------------------------------------|------------------------------|------------|
| Parcelle : 3200                     | Désignation cadastrale :     |            |
| Propriété de : Chavornay la Commune | Habitation et rural ECA 3127 | 176 m²     |
|                                     | Bâtiment agricole ECA 3177   | 1'917 m²   |
| DDP 3223                            | Champ, pré, pâturage         | 100'139 m² |
| Propriété de : Pittet Cyrille       | Accès, place privée          | 2'083 m²   |
| (Surface totale : 4'000 m²)         | Forêt                        | 517'725 m² |
|                                     | Surface totale               | 622'040 m² |

Projet de construction d'une plateforme en béton  
accueillant un tableau d'introduction électrique, une  
batterie et des onduleurs photovoltaïques

Dérogation à l'article 9 du RPA "Tuilerie de Corcelles", en application de l'art. 36 RCPEPC

|                                     |                                                    |
|-------------------------------------|----------------------------------------------------|
| Mensuration graphique numérisée     | PA "Tuilerie de Corcelles" - Aire des circulations |
| Plan RF n° 2006                     | Secteur de protection des eaux : üB                |
| Coord. moy. : 2'537'155 / 1'172'250 | D.S.B. = III                                       |
| Altitude moyenne : ~602 m           | Note de recensement architectural :                |
|                                     | ECA 3127 = note 4 / ECA 3177 = aucune              |

|                                                      |                                      |
|------------------------------------------------------|--------------------------------------|
| SERVITUDES (DDP 3223) :                              | MENTIONS (DDP 3223) :                |
| 013-170528 (C) Passage à pied et pour tous véhicules | 006-2023/3791/O Mensuration en cours |
| 013-170529 (C) Passage à pied et pour tous véhicules |                                      |
| 013-170530 (D) Canalisations d'égouts                | CHARGES FONCIERES (DDP 3223) :       |
| 013-170531 (D) Canalisations d'eau                   | Aucune                               |

La réalisation de ce projet n'implique pas une mise à jour du plan RF

Le propriétaire de la parcelle 3200 :



Le propriétaire du DDP 3223 :

Signature of the owner of DDP 3223.




Géomètre breveté  
Rue de l'Industrie 3  
1373 Chavornay

024 510 38 00  
contact@kadastr.ch  
www.kadastr.ch

J-F ROLLE  
Ing.-géomètre breveté

Chavornay, le 20 août 2025

Dossier technique : 1397 / V3

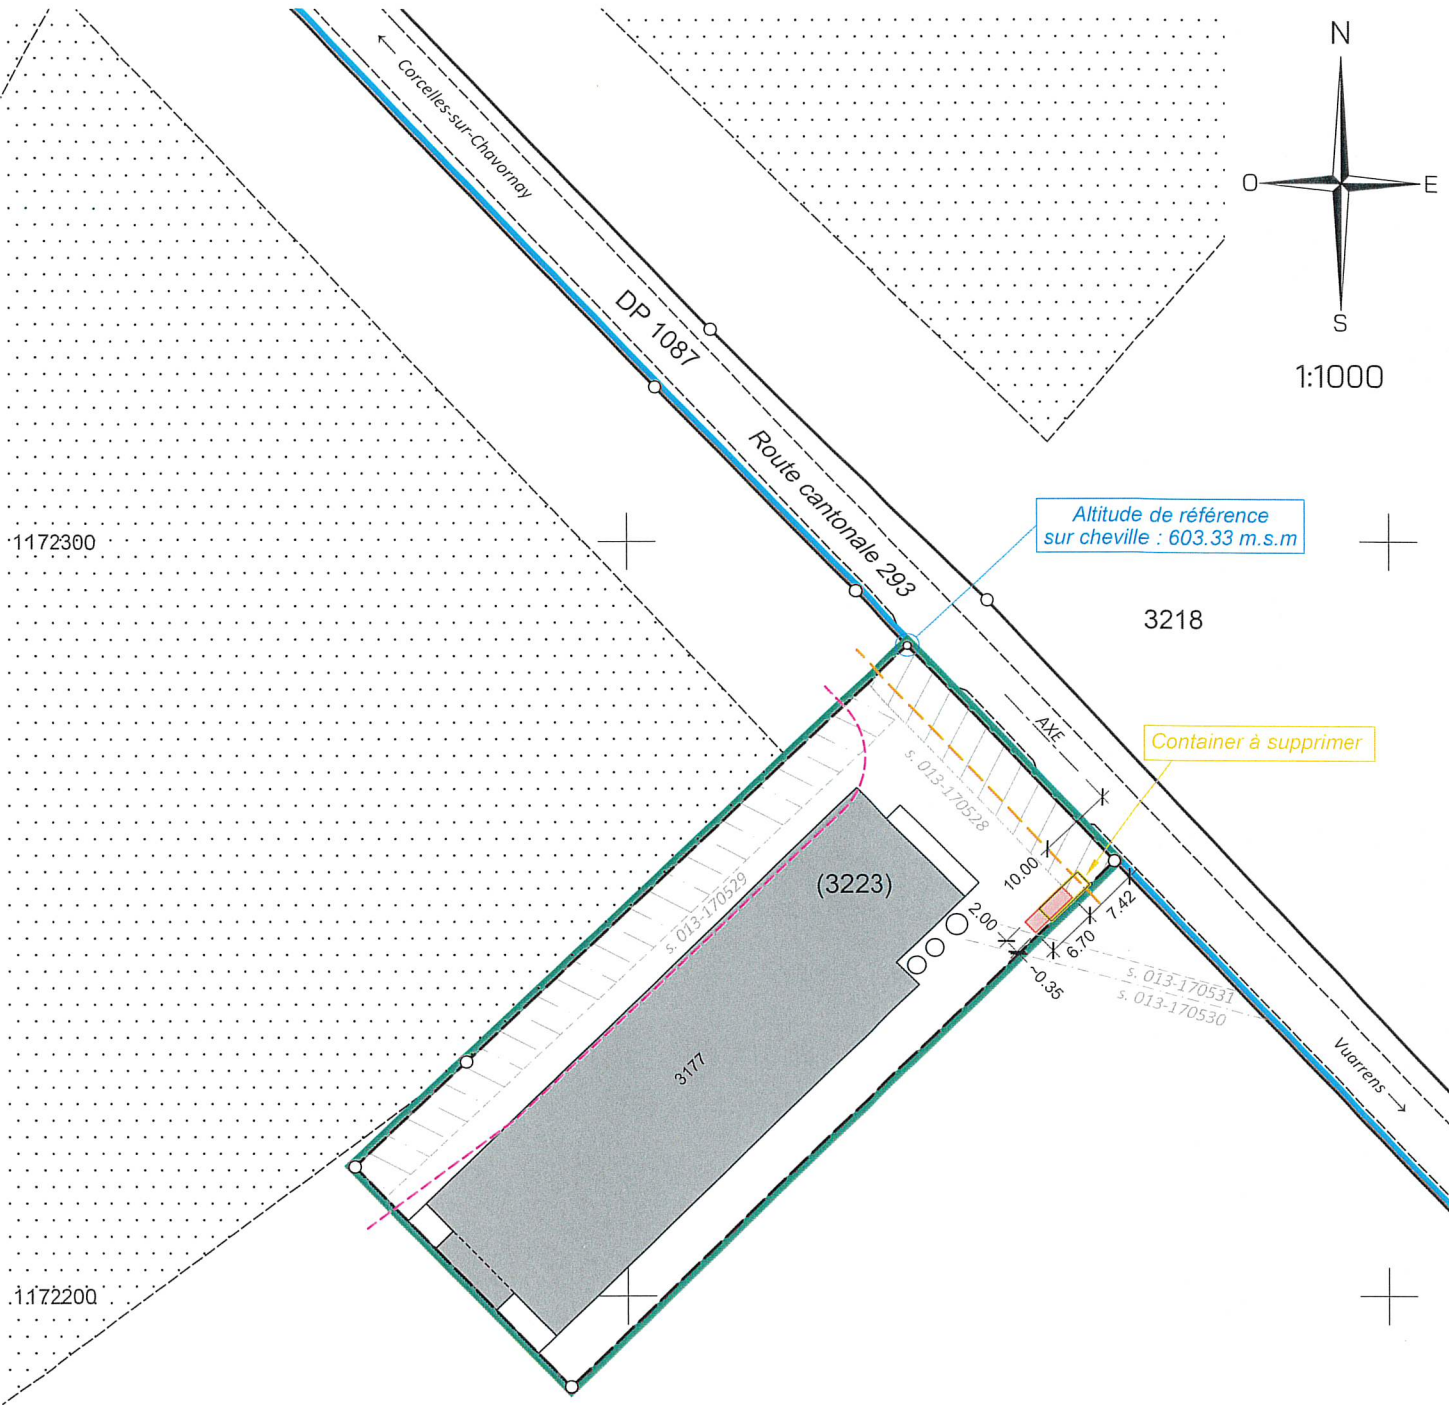

La Tuillière

3200

- Légende :
- Projet
  - Limite des constr. selon art. 36 LRou
  - Distance à la limite de la forêt. selon art. 27 LVLFo (10m)
- Détails des constructions selon plan d'architecte