

PROJET DE CONSTRUCTION D'UNE PLATEFORME EN BETON ACCUEILLANT UN TABLEAU D'INTRODUCTION ELECTRIQUE, UNE BATTERIE ET DES ONDULEURS PHOTOVOLTAÏQUES

Propriété de La Commune de Chavornay
Maître d'ouvrage et propriétaire du DDP : Monsieur Cyril Pittet
Parcelle n°3200 / DDP 3223 - Lieu-dit : Grand-Bois - La Tuilière - Commune de Chavornay

Plan et aménagements extérieurs
Elévations

ENQUÊTE

échelle : 1:100
n° plan : 196-300
dessin : jw
indice : F
format : 59.4 x 63.3
date : 20.08.2025

légende générale (plans & coupes) :
— existant
— à démolir
— à construire

Dérogation à l'article 9 du RPA "Tuilerie de Corcelles", en application de l'article 36 RCPEPC.

glatt wohlschlag architectes sàrl
architectes dipl. epf - sia - reg. a
av. fantaisie 2 - 1006 Lausanne
info@gwarch.ch - www.gwarch.ch

gwarch.

la propriétaire de la parcelle 3200,
la Commune de Chavornay,

lieu & date :

le maître d'ouvrage et propriétaire du DDP 3223,
Monsieur C. PITTET :


lieu & date :

l'architecte,
Monsieur J. WOHLSCHLAG :

lieu & date :



batterie Huawei Luna 2000

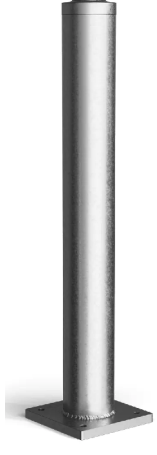


poteau de sécurité




auto-consommation
introduction + re-injection



onduleurs SG125 & boîte

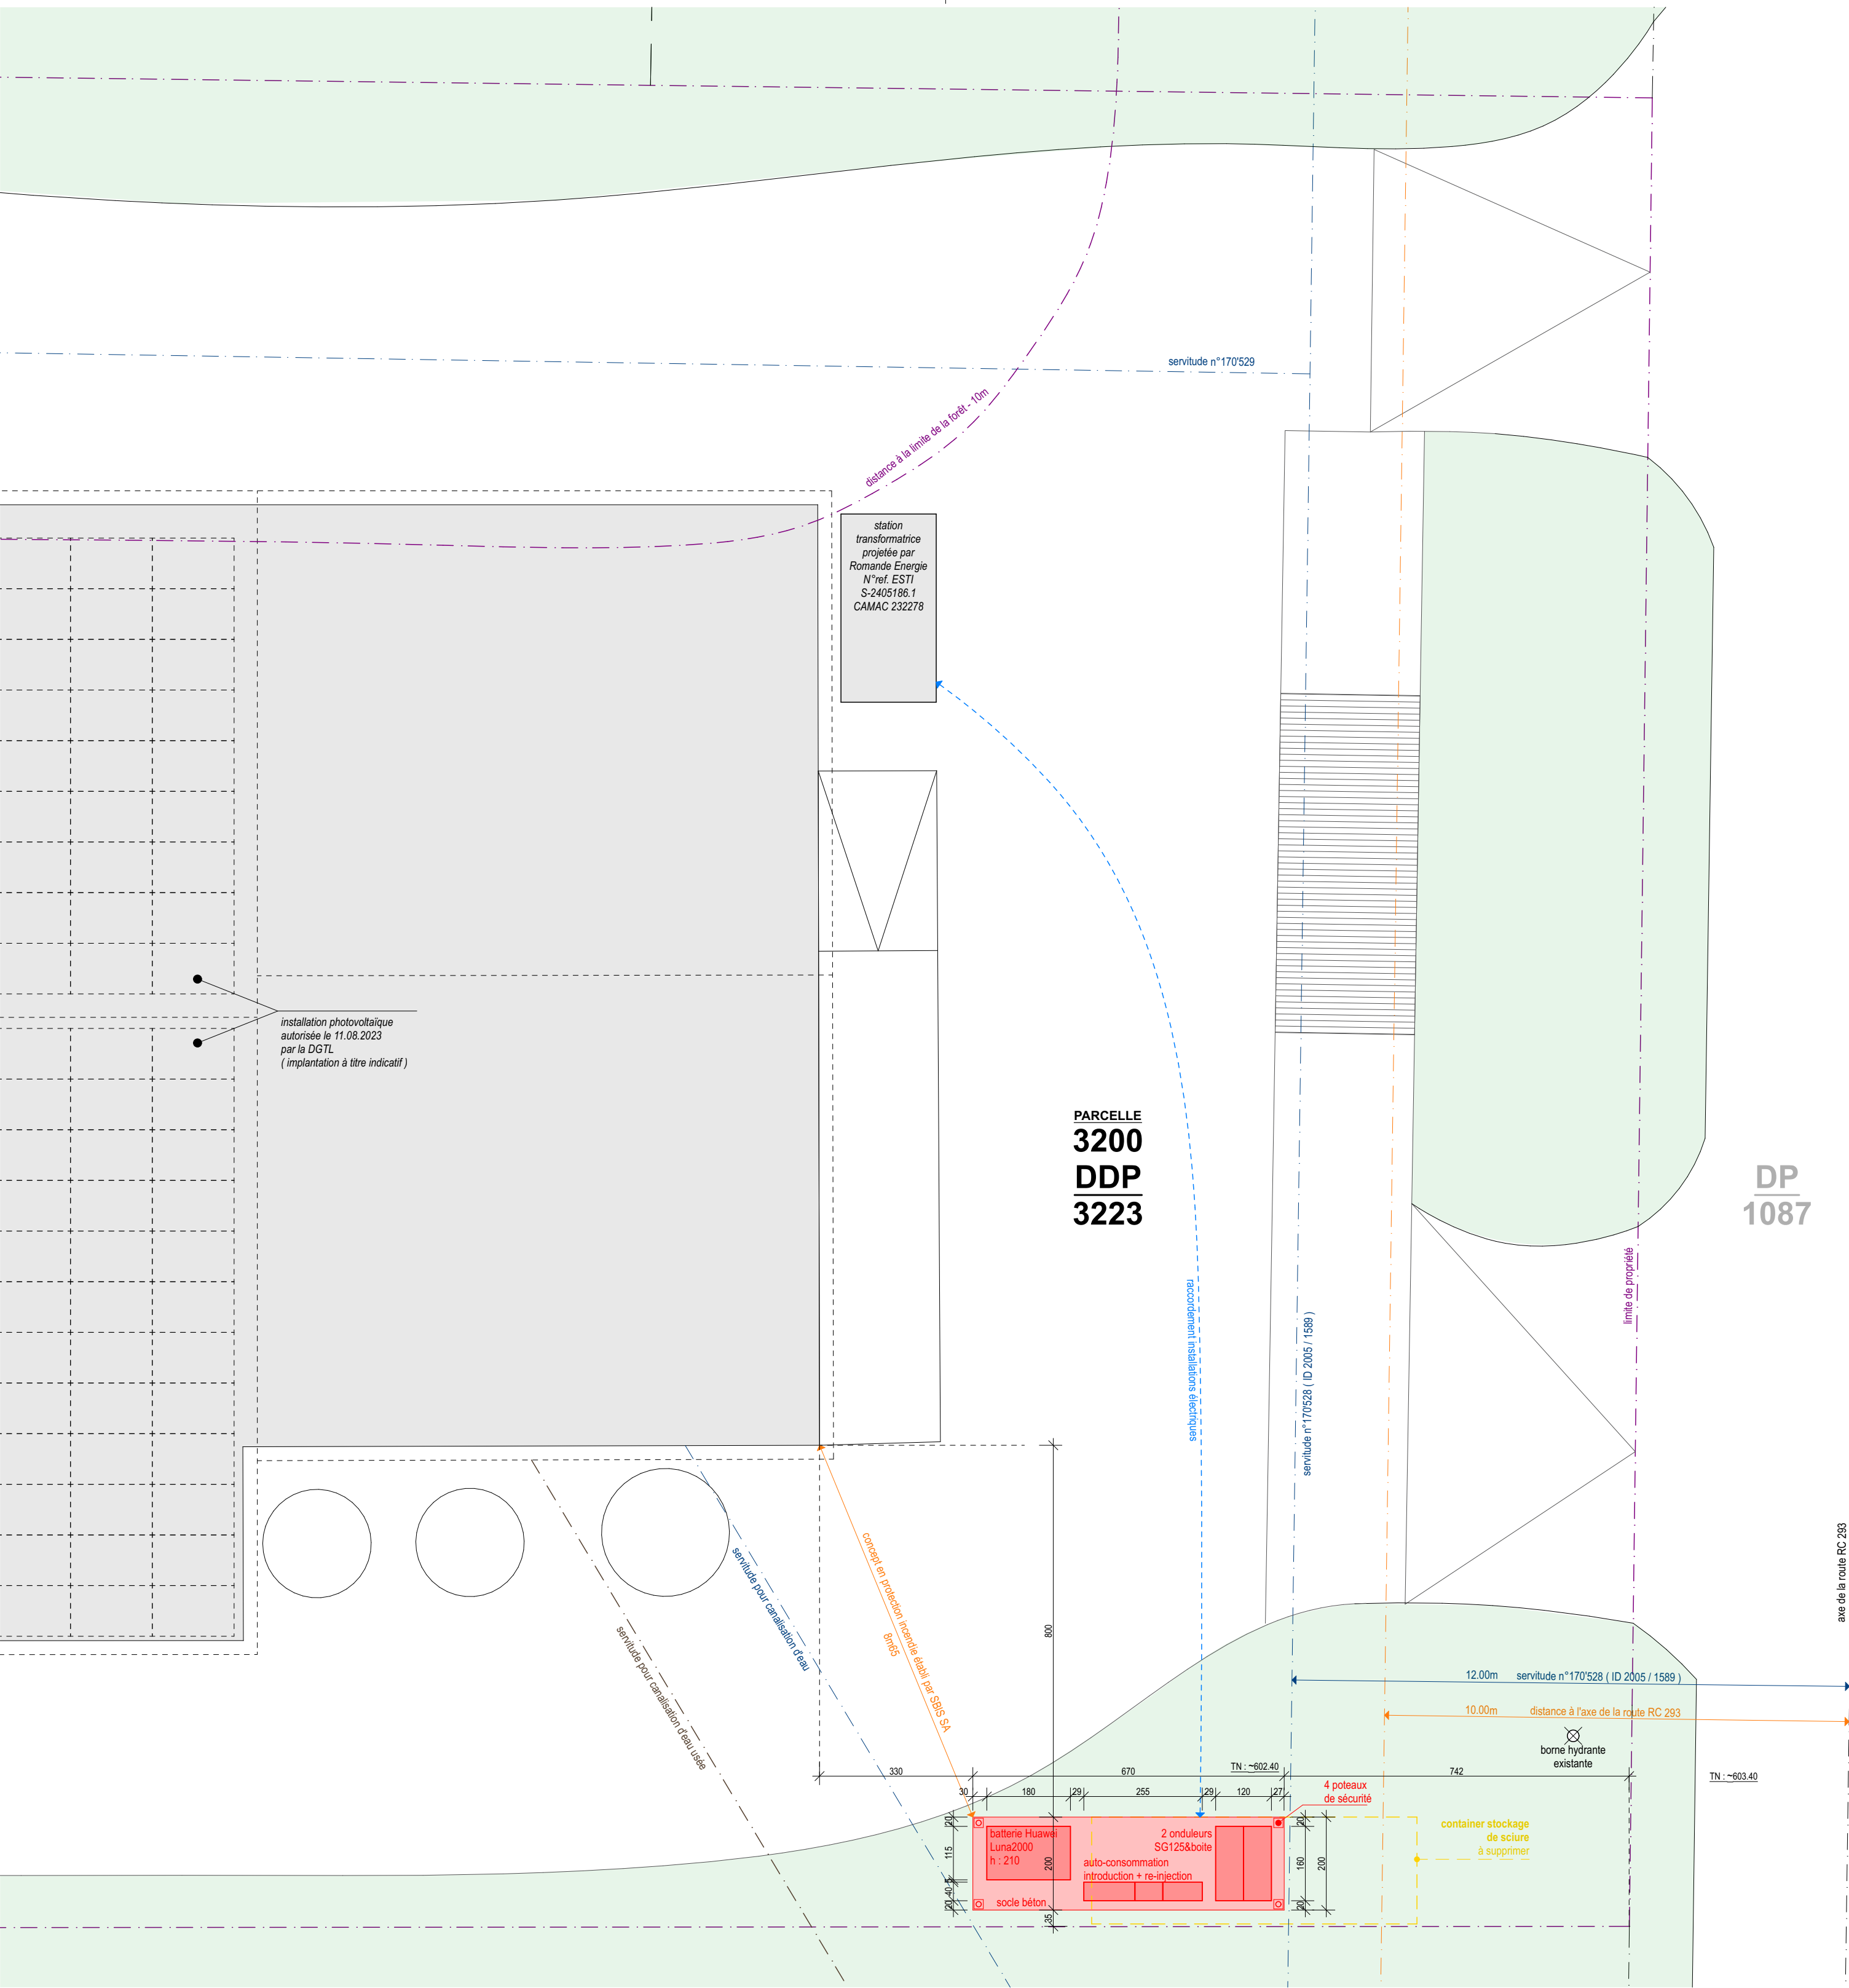

Plan et aménagements extérieurs

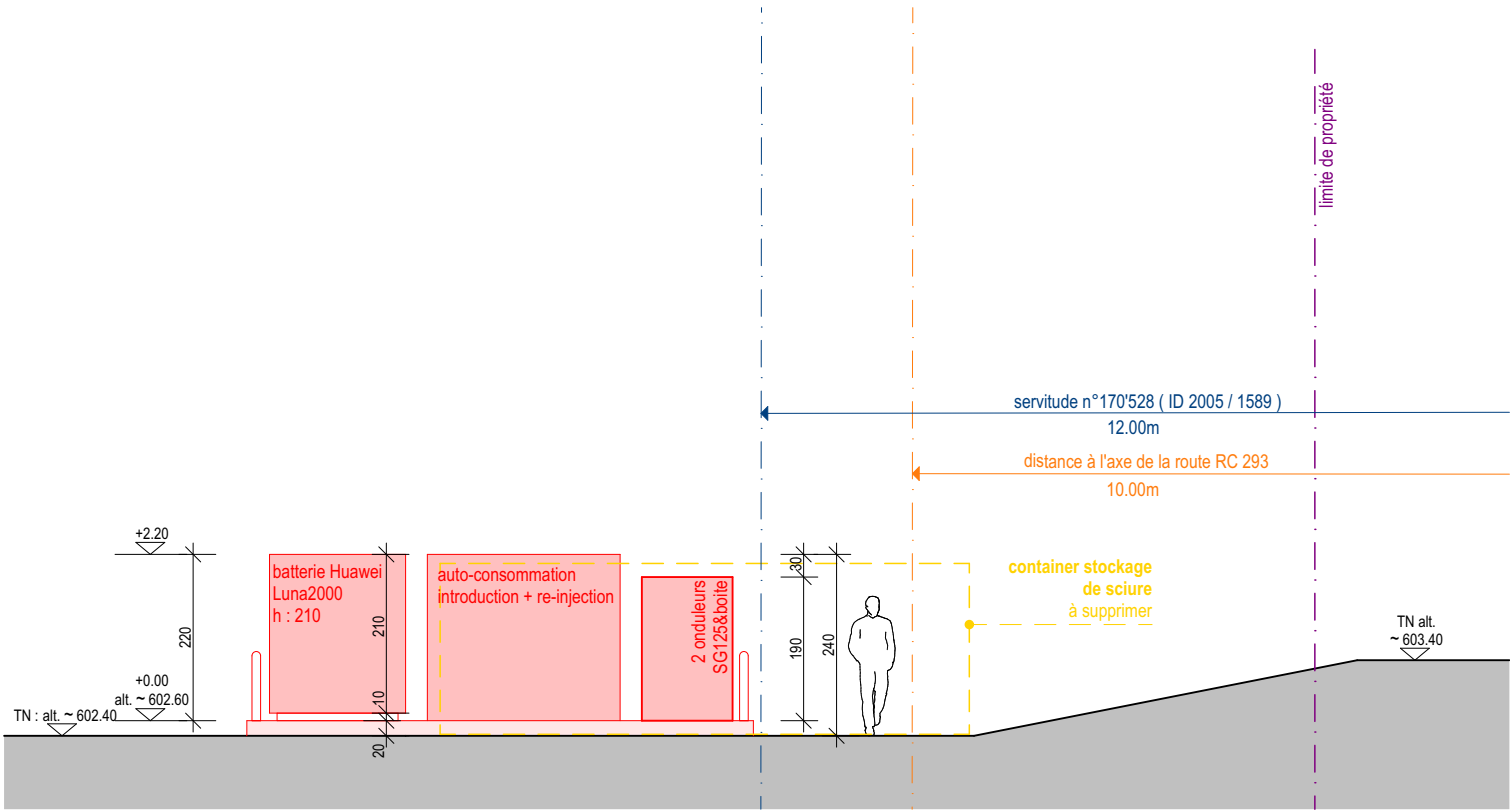

Elévation sud-est



Elévation nord-est

PROJET DE CONSTRUCTION D'UNE PLATEFORME EN BETON ACCUEILLANT UN TABLEAU D'INTRODUCTION ELECTRIQUE, UNE BATTERIE ET DES ONDULEURS PHOTOVOLTAÏQUES

propriété de La Commune de Chavornay

maître d'ouvrage et propriétaire du DDP : Monsieur Cyril Pittet

parcelle n°3200 / DDP 3223 - Lieu-dit : Grand-Bois - La Tuilière - Commune de Chavornay

Plan et aménagements extérieurs
évaluations

ENQUÊTE

échelle : 1:100

plan : 196-300

dessin : jw

indice : F


format :

59.4 x 63.3

date :

20.08.2025

legende générale (plans & coupes) :

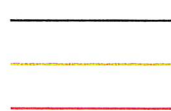

existant

à démolir

à construire

Prorogation à l'article 9 du RPA "Tuilerie de Corcelles", en application de l'article 36 RCPEPC.


glatt wohlschlag architectes sàrl
architectes dipl.epf - sia - reg.a
av. fantaisie 2 - 1006 Lausanne
info@gwarch.ch - www.gwarch.ch

gwarch.

propriétaire de la parcelle 3200,
Commune de Chavornay,

..... :

signature & date :

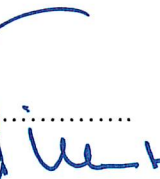maître d'ouvrage et propriétaire du DDP 3223,
Monsieur C. PITTET :

signature & date :


.....
ULT. le 07.10.25

architecte,
Monsieur J. WOHLSCHLAG :

signature & date :


.....
Lausanne, 17.09.2025

