


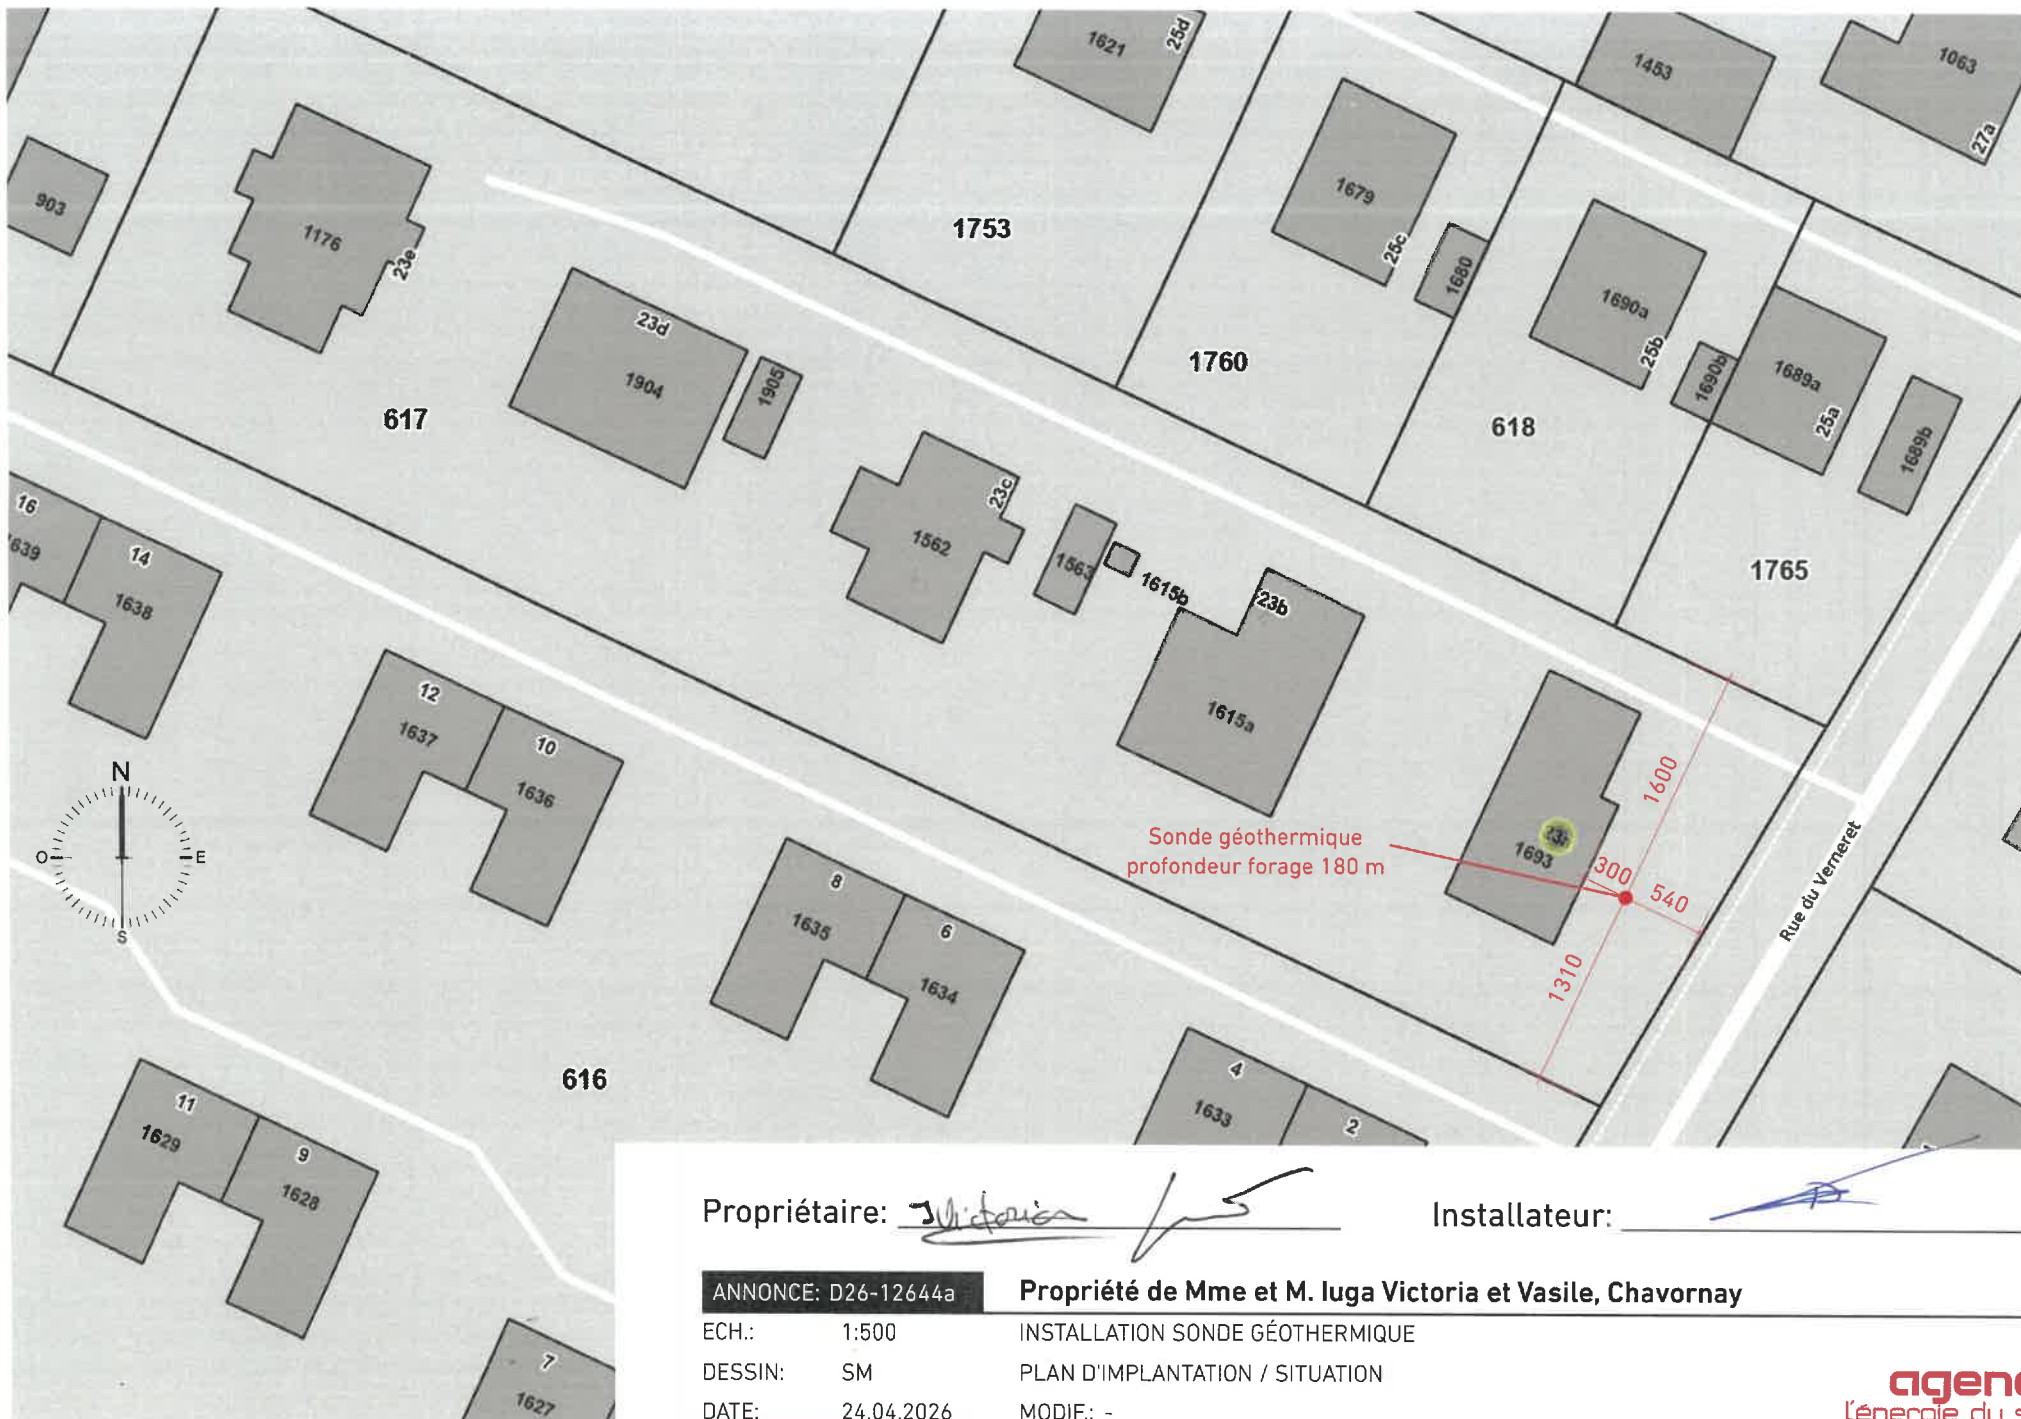

Propriétaire:

[Signature]

Installateur:

[Signature]

ANNONCE: D26-12644a

Propriété de Mme et M. Iuga Victoria et Vasile, Chavornay

ECH.: 1:500

INSTALLATION SONDE GÉOTHERMIQUE

DESSIN: SM

PLAN D'IMPLANTATION / SITUATION

DATE: 24.04.2026

MODIF: -

ROUTE DE L'INDUSTRIE 2

CH-1072 FOREL (LAVAUZ)

TEL. +41 21 905 26 56

WWW.AGENA-ENERGIES.CH

AGENA@AGENA-ENERGIES.CH

agena
l'énergie du soleil