

Construction d'une villa avec couvert
pour Orlando & Fernanda DE AGUIAR
au Chemin de la Pâle à 1373 Chavornay

COUPE A-A	Echelle: 1/50
date le 06-01-2006	plan n° 04
modifié le 30-03-2006	affaire n° 324


P. DUVILLARD SA / GROUPE AARC
ARCHITECTURE / TRANSFORMATION / URBANISME / EXPERTISE
Grand-Rue - CP 36 - 1373 Chavornay
t. 024 441 53 83 n. 079 212 32 83
n. 024 441 53 84 p.duvillard@gmx.ch

- Béton armé
- Brique TC
- Brique Ambiotherm
- Brique ciment
- Alba (plâtre)
- Béton préfabriqué
- Isolation
- Chape ciment / Béton maigre

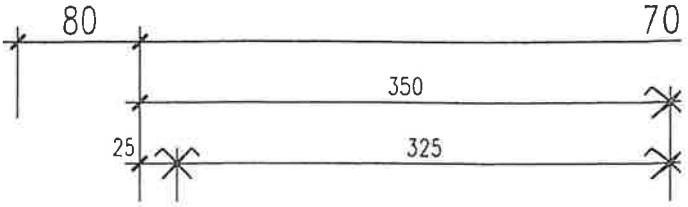


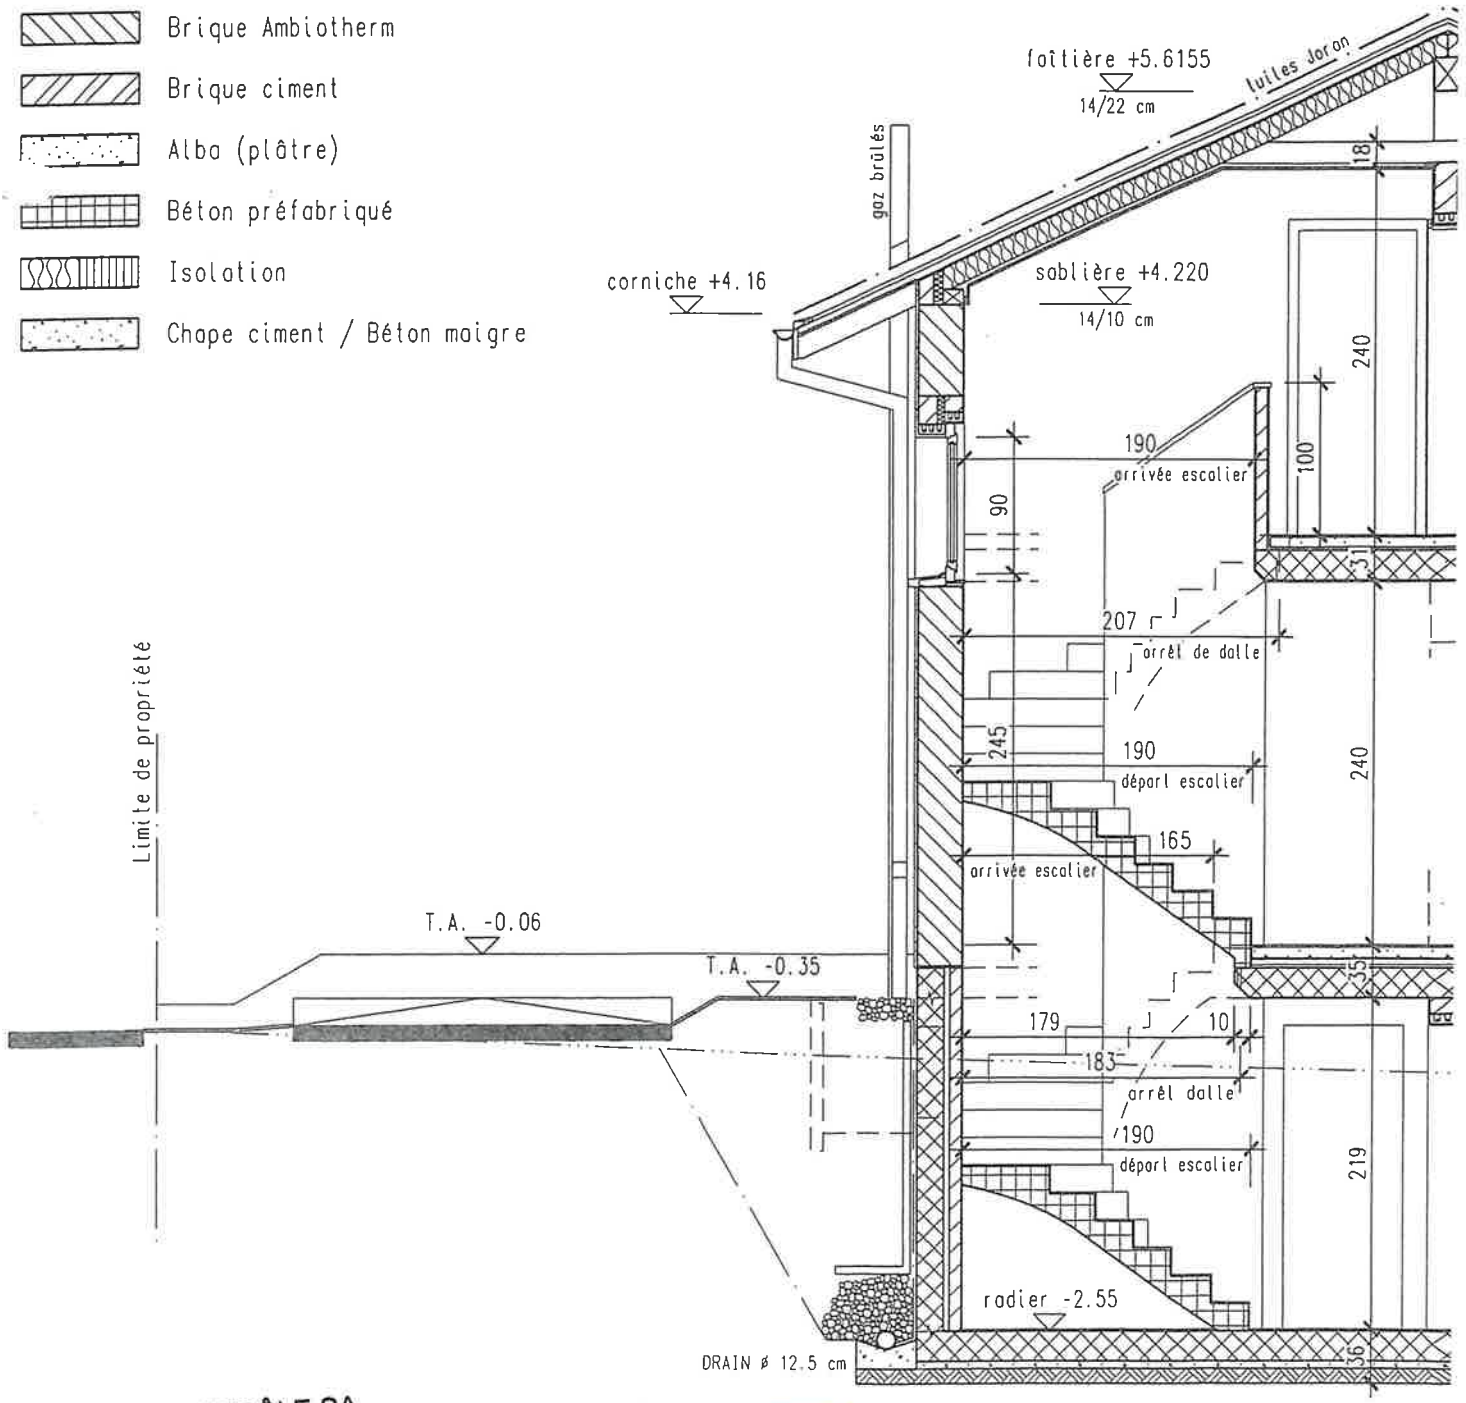


ALPHA-CONTRÔLE SA
Installation chauffage / sanitaire
Révision de citernes
Chemin des Terraux 1
1670 URSY / tél. 021 909 10 60

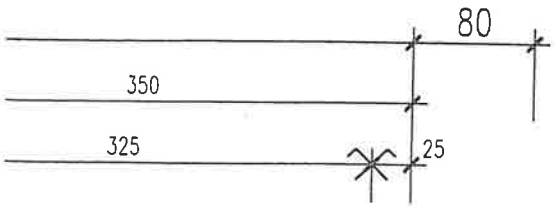

i. 16

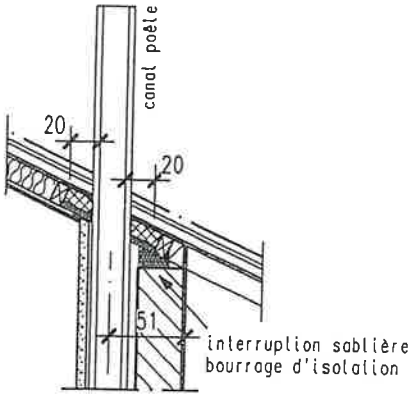

COUPE SUR CANAL POELE

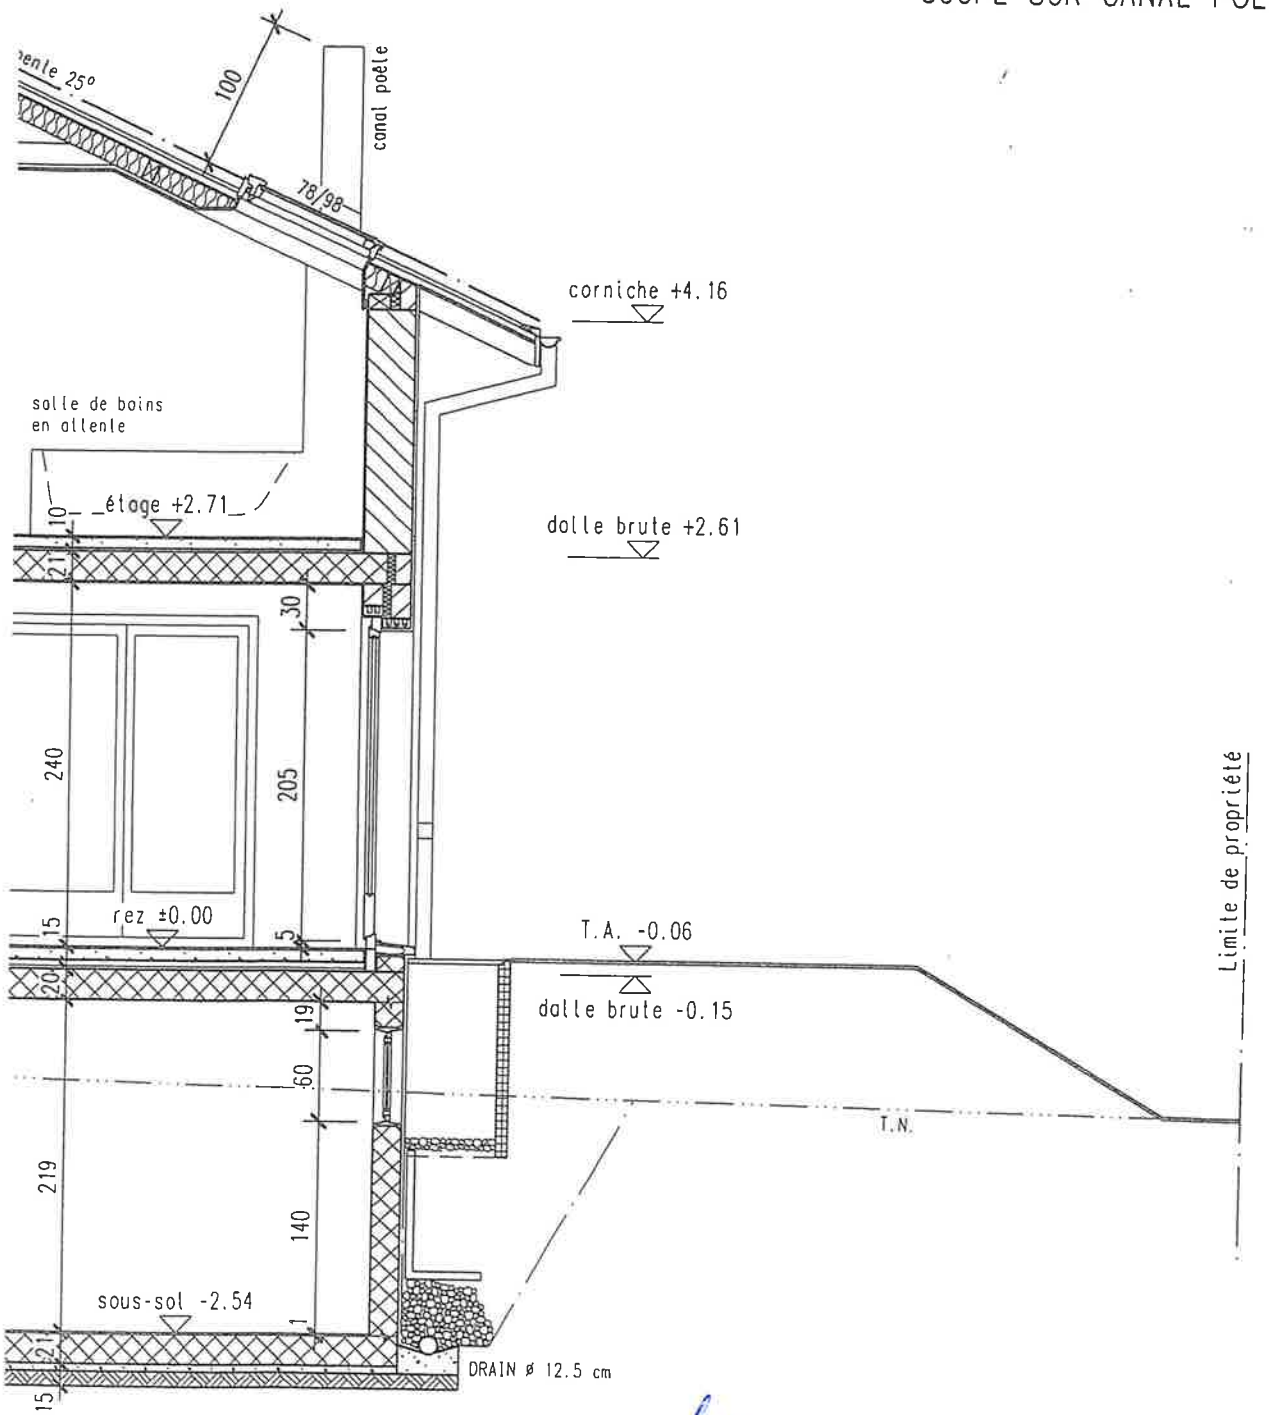


ALPHA-CONTRÔLE SA
Installation chauffage / sanitaire
Révision de citernes
Chemin des Terraux 1
1670 URSY / tél. 021 909 10 60

Construction d'une villa avec couvert
pour Orlando & Fernanda DE AGUIAR
au Chemin de la Pâle à 1373 Chavornay

REZ	Echelle: 1/50
date le 06-01-2006	plan n° 02
modifié le 31-05-2006	affaire n° 324


P. DUVILLARD SA / GROUPE AARC
ARCHITECTURE / TRANSFORMATION / URBANISME / EXPERTISE
Grand-Rue - CP 36 - 1373 Chavornay
t. 024 441 53 83 n. 079 212 32 83
n. 024 441 53 84 p.duvillard@gmx.ch

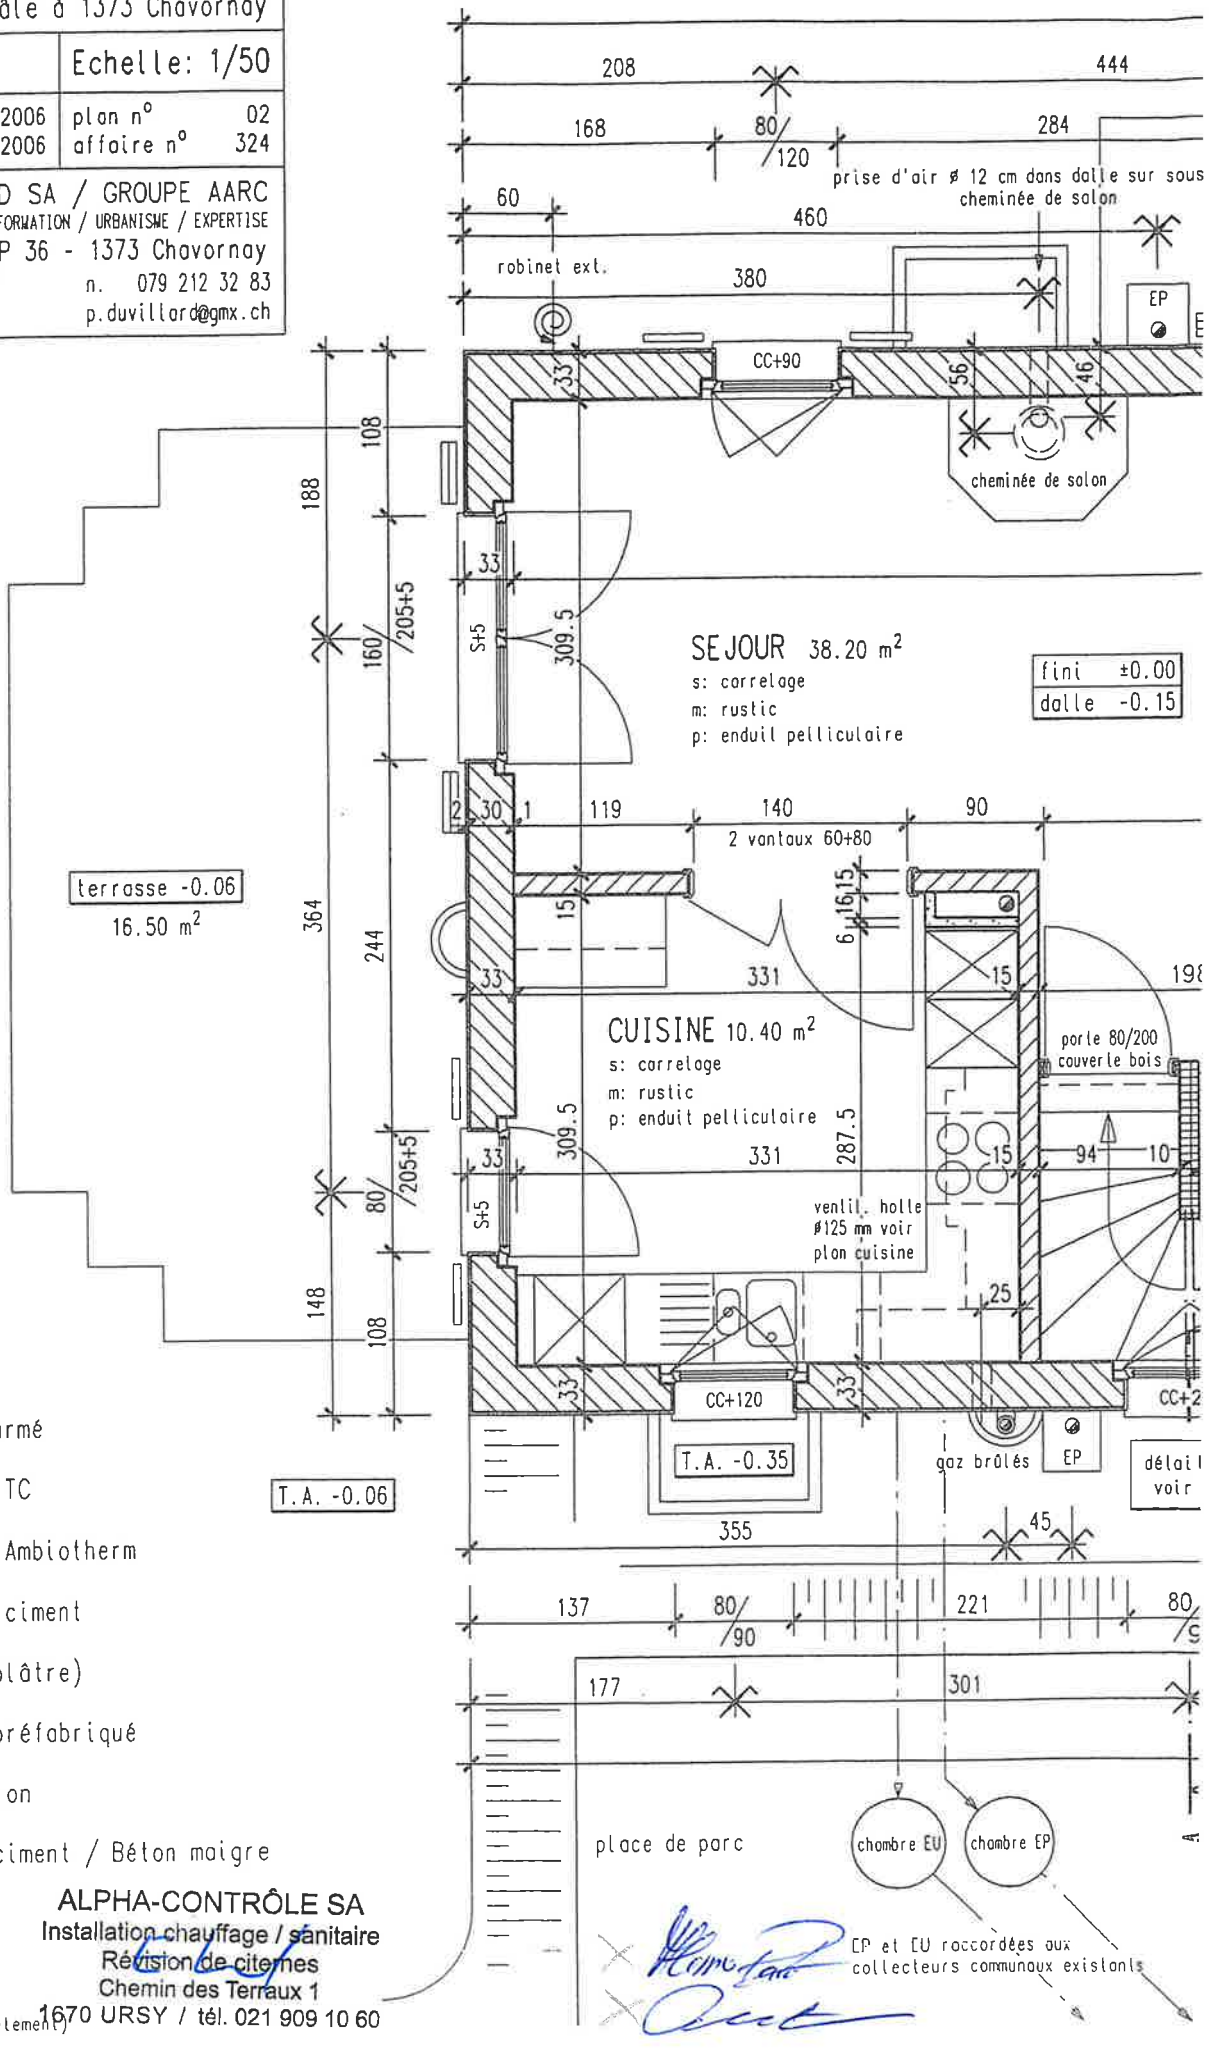

- Béton armé
- Brique TC
- Brique Ambiotherm
- Brique ciment
- Alba (plâtre)
- Béton préfabriqué
- Isolation
- Chape ciment / Béton maigre

Légendes:
s: sol
m: mur
p: plafond
m² = surface au sol (revêtement)

ALPHA-CONTRÔLE SA
Installation chauffage / sanitaire
Révision de citernes
Chemin des Terraux 1
1670 URSY / tél. 021 909 10 60

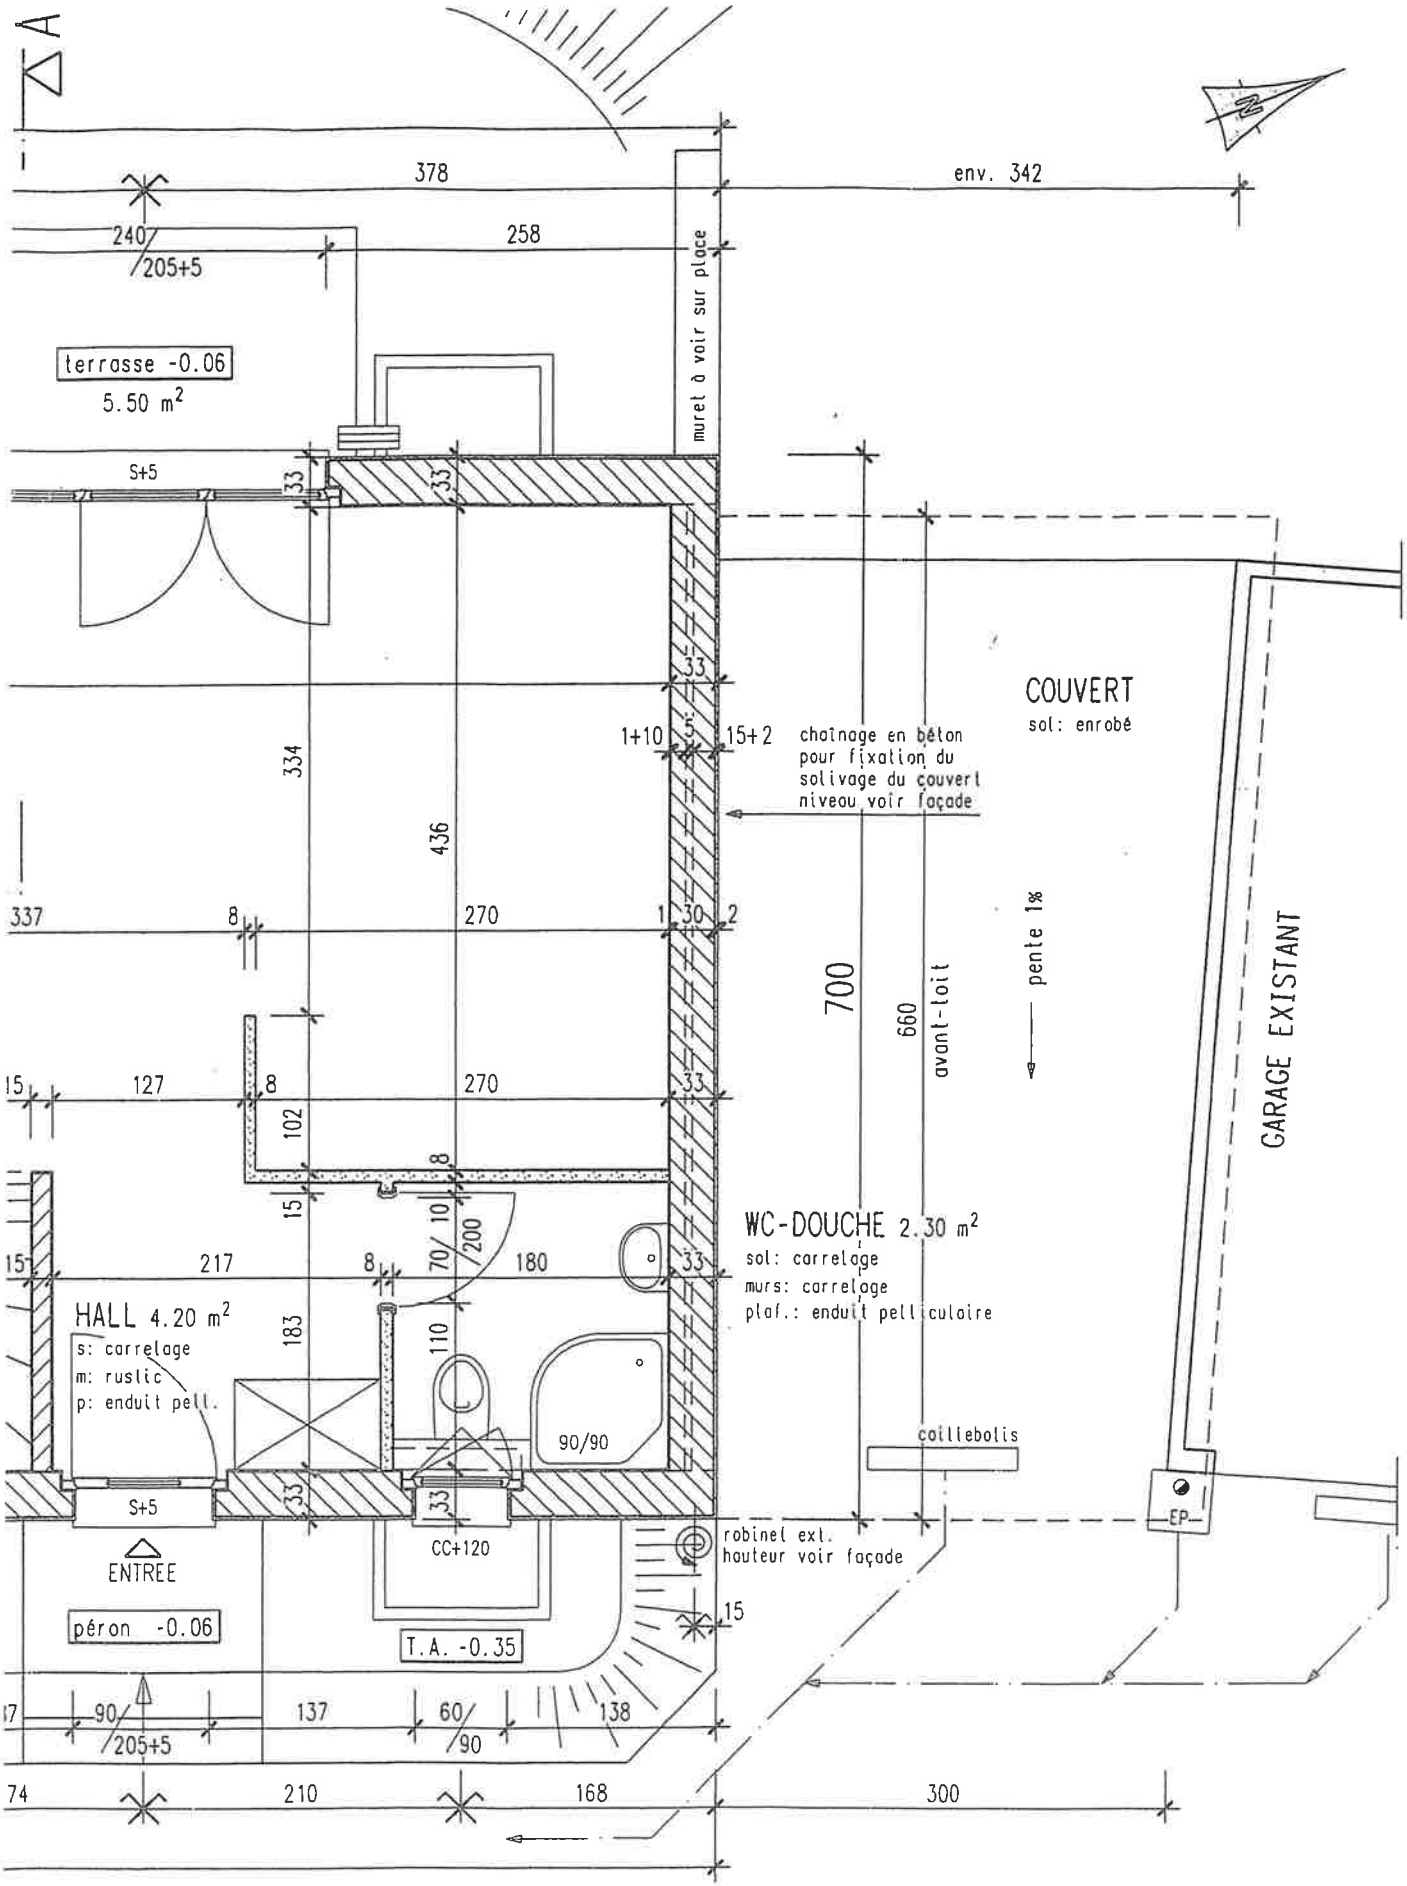

ALPHA-CONTRÔLE SA
Installation chauffage / sanitaire
Révision de citernes
Chemin des Terraux 1
1670 URSY / tél. 021 909 10 60

Construction d'une villa avec couvert
pour Orlando & Fernanda DE AGUIAR
au Chemin de la Pâle à 1373 Chavornay


ETAGE	Echelle: 1/50
date le 06-01-2006	plan n° 03
modifié le 19-07-2006	affaire n° 324

P. DUVILLARD SA / GROUPE AARC
ARCHITECTURE / TRANSFORMATION / URBANISME / EXPERTISE
Grand-Rue - CP 36 - 1373 Chavornay
t. 024 441 53 83 n. 079 212 32 83
n. 024 441 53 84 p.duvillard@gmx.ch


- Béton armé
- Brique TC
- Brique Ambiotherm
- Brique ciment
- Alba (plâtre)
- Béton préfabriqué
- Isolation
- Chape ciment / Béton maigre

Légendes:
s: sol
m: mur
p: plafond
m^2 = surface ou sol (revêtement)

BAINS 4.80 m
s: carrelage
m: carrelage
p: lambris
yc baignoire 6.80 m^2

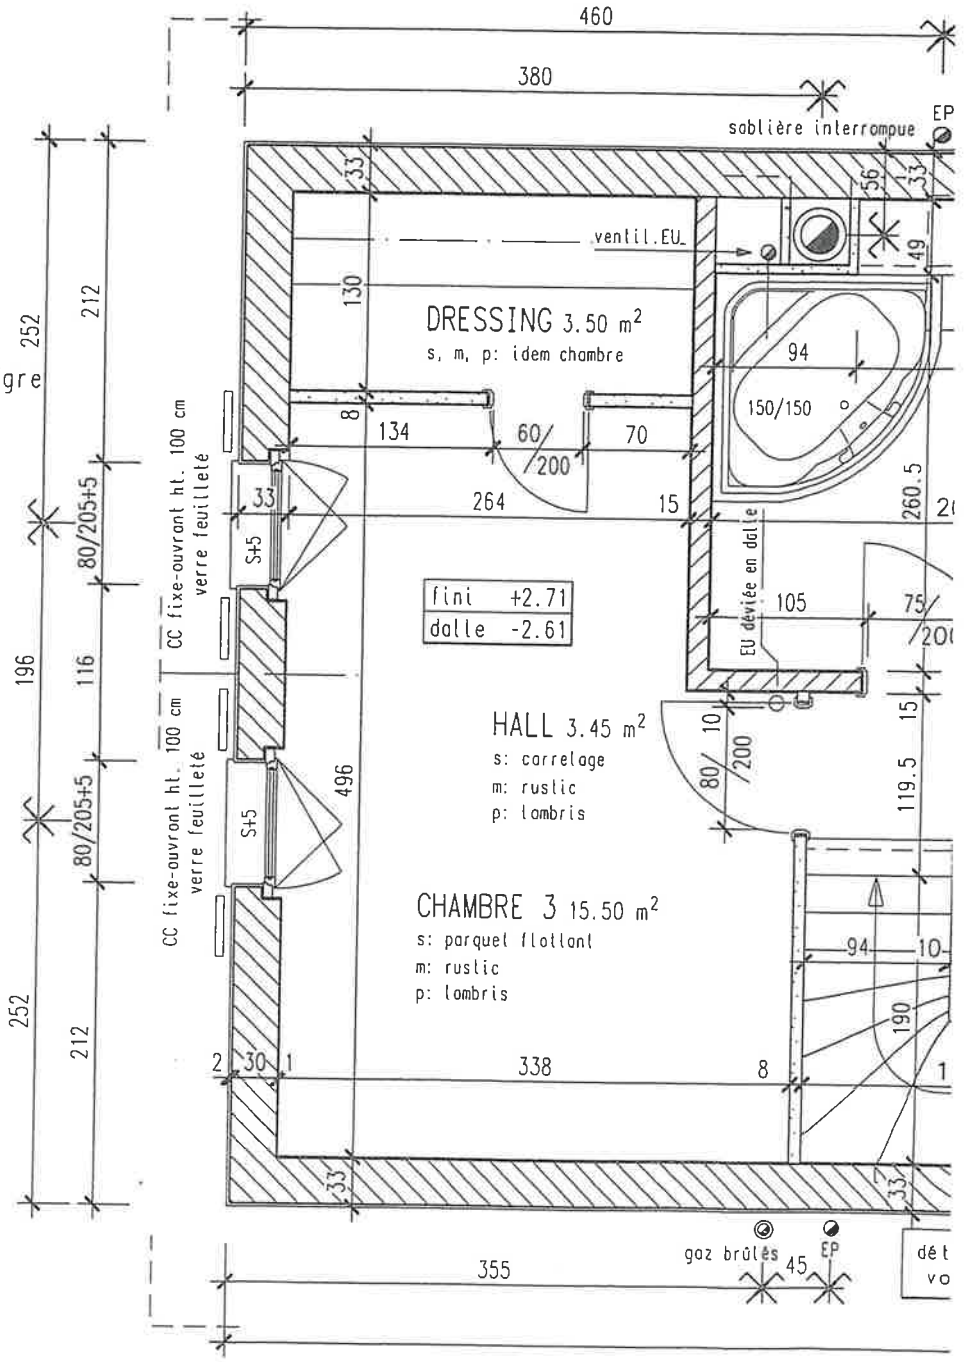

ALPHA-CONTRÔLE SA
Installation chauffage / sanitaire
Révision de citernes
Chemin des Terraux 1
1670 URSY / tél. 021 909 10 60

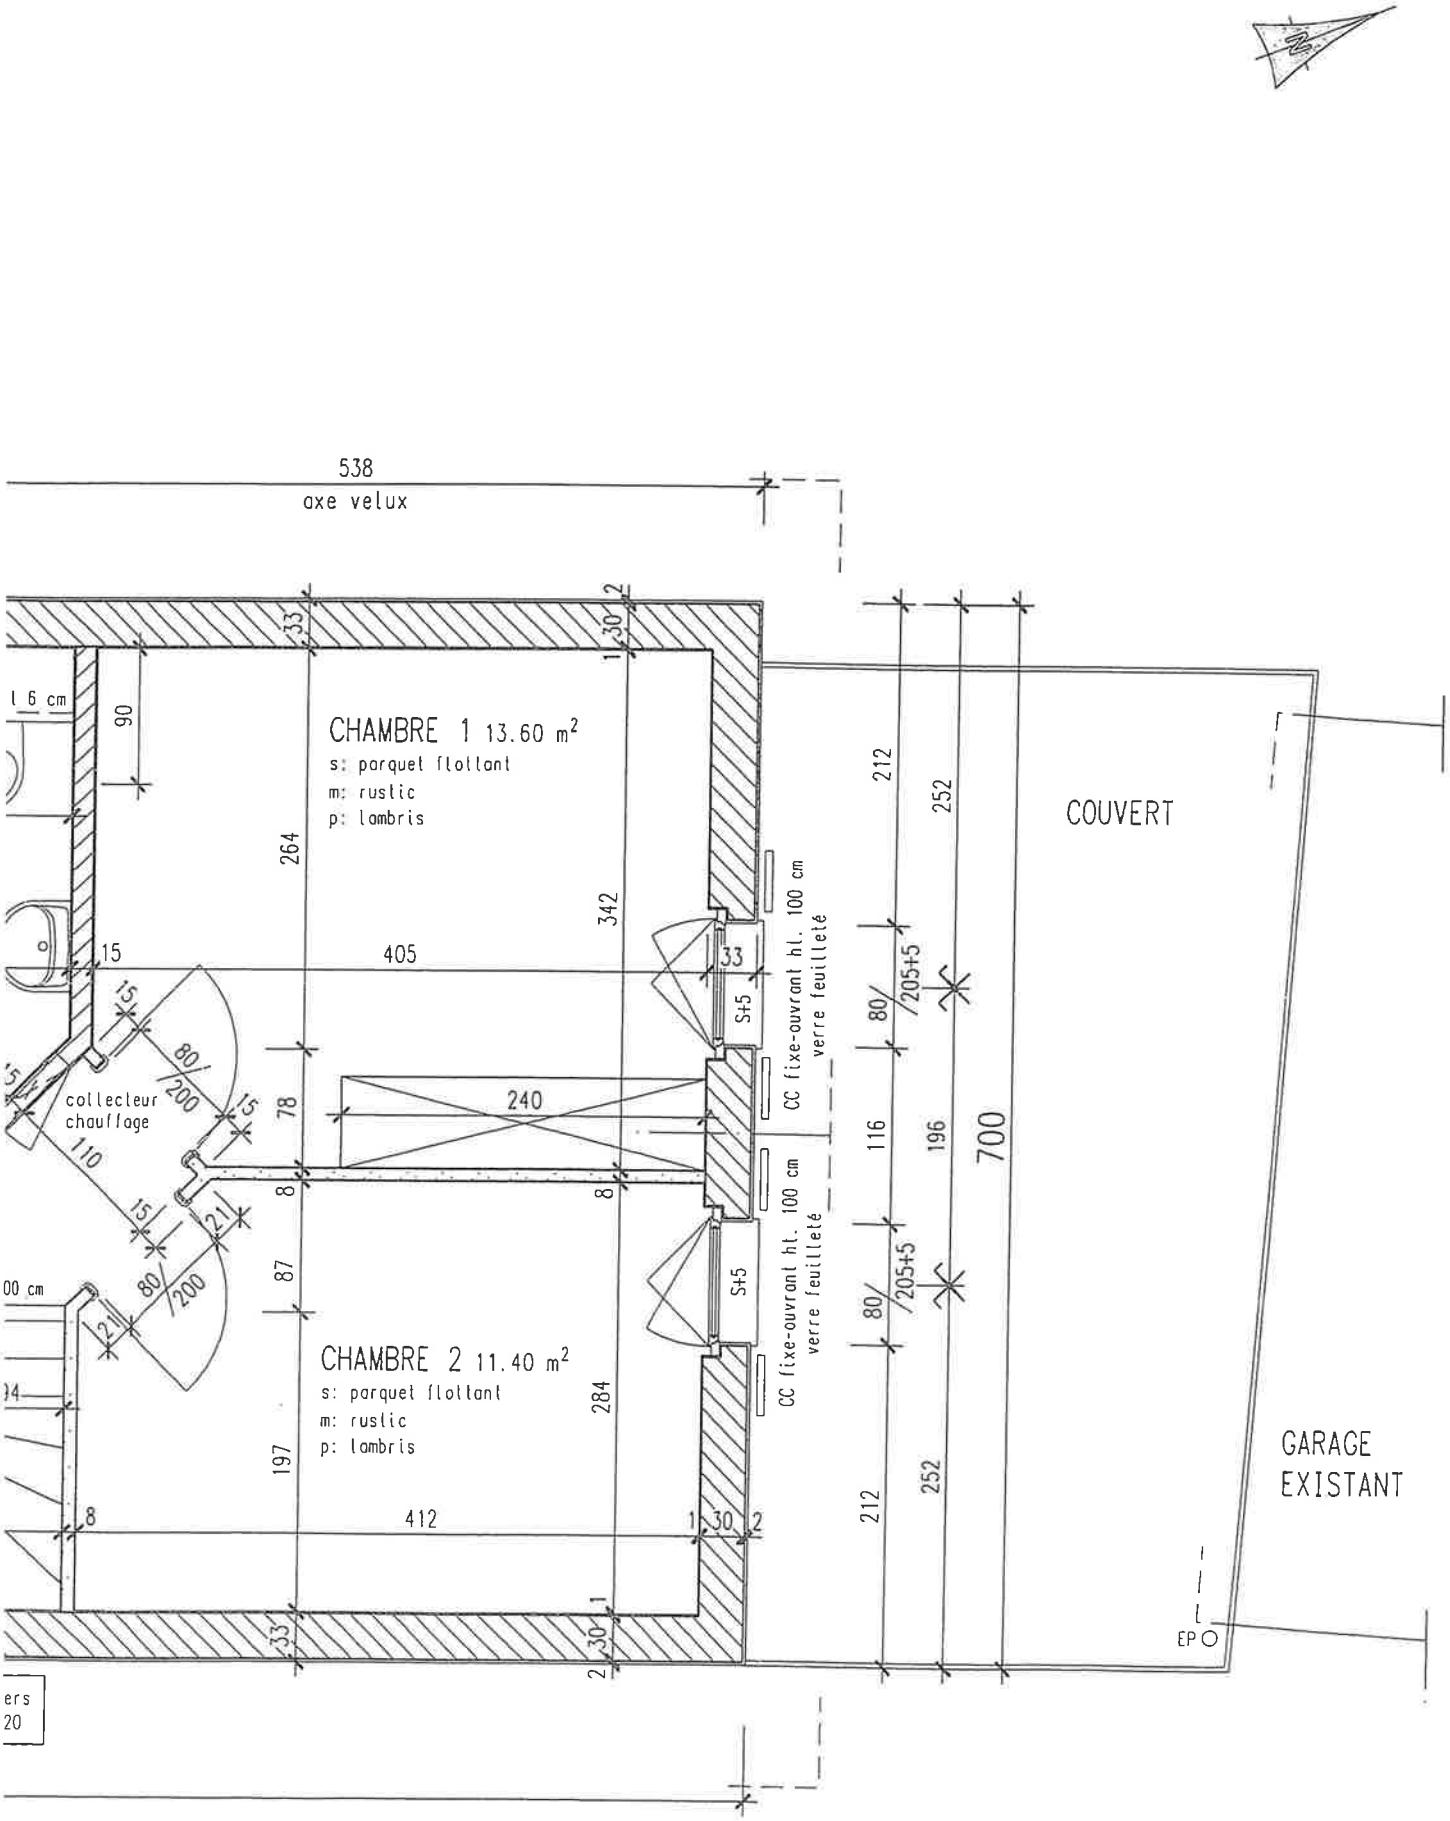

ALPHA-CONTRÔLE SA
Installation chauffage / sanitaire
Révision de citernes
Chemin des Terraux 1
1670 URSY / tél. 021 909 10 60