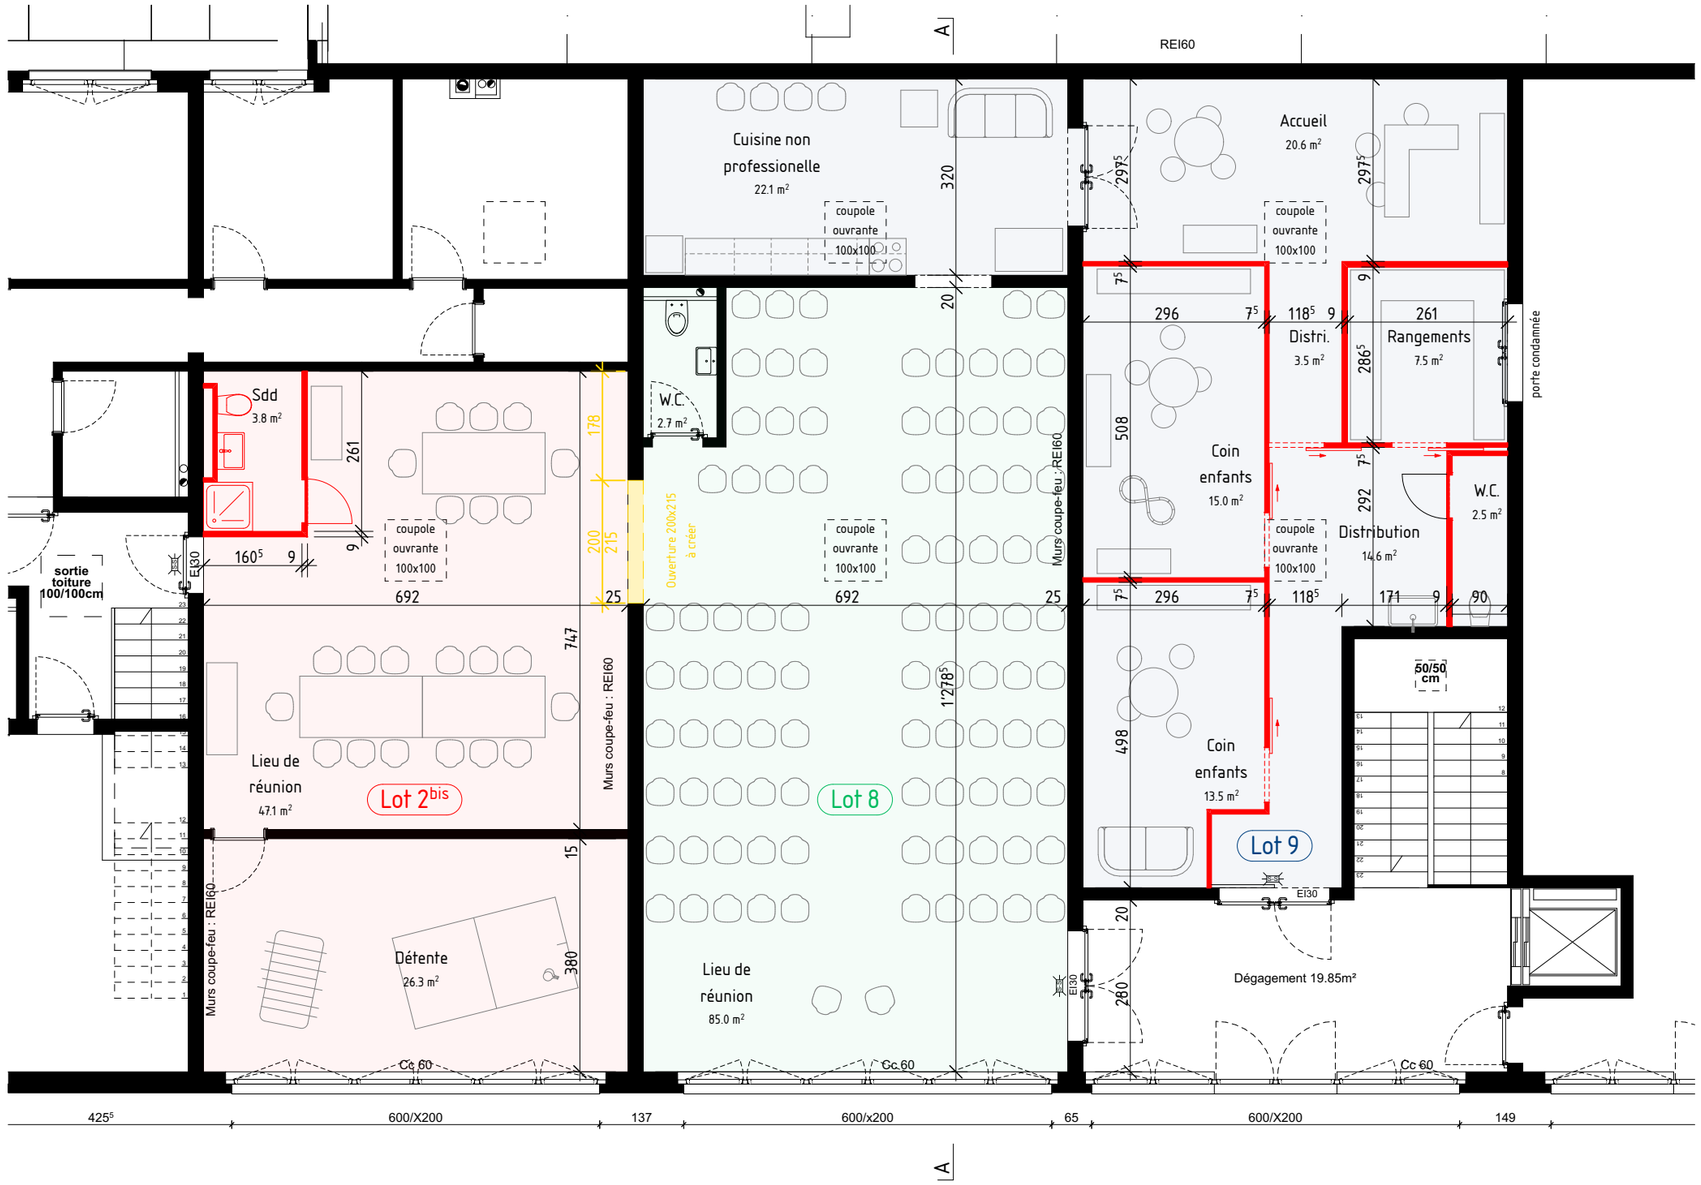


Plan de l'étage

1:100

Le propriétaire:

SI VALIMOB SA
J-F Malherbe
63 Grand-Rue
1373 CHAVORNAY

L'architecte

donner architectes

Légende:
- Existant
- A démolir
- Neuf

Enquête publique
CAMAC n° 242 715

044 - 25 | SOL | Changement d'affectation
parcelle n°236
Rue de l'Industrie 24b
1373 Chavornay

Valimob SA
Grand'Rue 63
1373 Chavornay

Donner Architectes sàrl
rue de l'Industrie 24b - 1373 Chavornay
+41 78 401 29 23 - info@donner-architectes.ch


ENQUÊTE
Changement d'affectation des lots n°2bis, 8 et 9 en locaux de réunion et création d'une ouverture dans un mur intérieur.

101

Plan étage
format A3
dessin cd


1:100
créé 08.12.25
modifié 28.07.26

ENQ 01

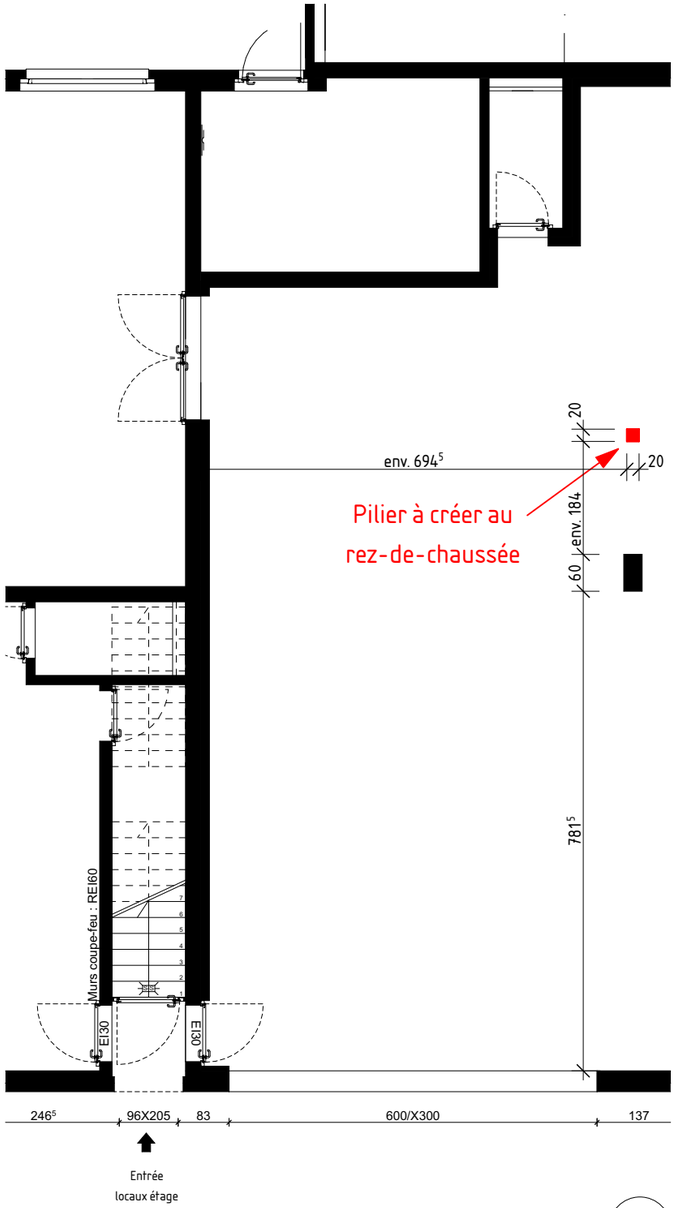

Plan du rez - entrée sud

1:100

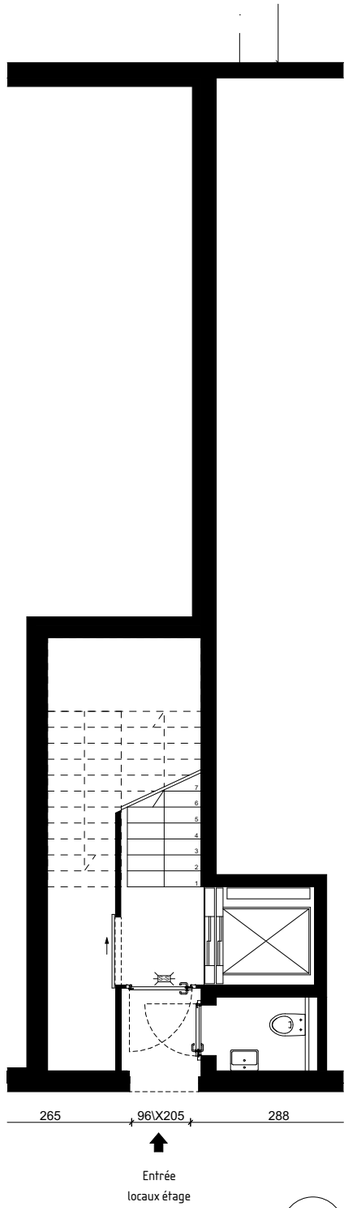


Plan du rez - entrée nord

1:100



Plan de situation

1:1'000

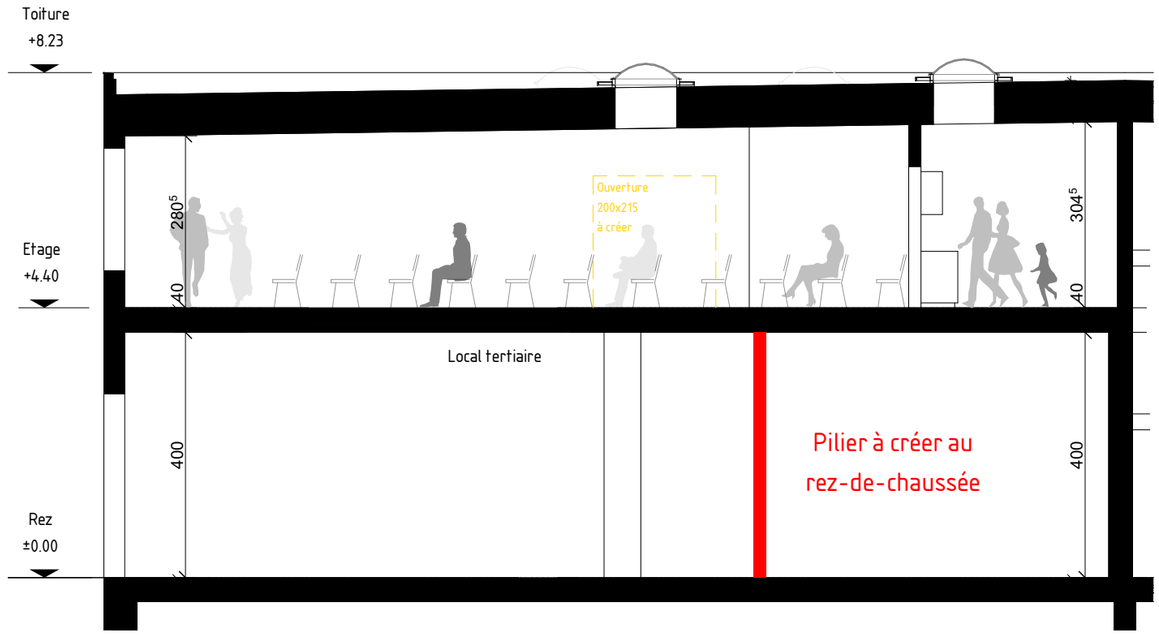

Coupe transversale A-A

1:100

Le propriétaire:

SI VALIMOB SA
J-F Malherbe
63 Grand-Rue
1373 CHAVORNAY

L'architecte

donner architectes

Légende:
- Existant
- A démolir
- Neuf

Enquête publique
CAMAC n° 242 715

044 - 25 | SOL | Changement d'affectation
parcelle n°236
Rue de l'Industrie 24b
1373 Chavornay

Valimob SA
Grand'Rue 63
1373 Chavornay

Donner Architectes sàrl
rue de l'Industrie 24b - 1373 Chavornay
+41 78 401 29 23 - info@donner-architectes.ch

ENQUÊTE
Changement d'affectation des lots n°2bis, 8 et 9 en locaux de réunion et création d'une ouverture dans un mur intérieur.

102

Plan situation, plan du rez, coupe A-A

format A3
dessin cd

ENQ 01

1:100, 1:1000

créé 08.12.25
modifié 28.07.26