

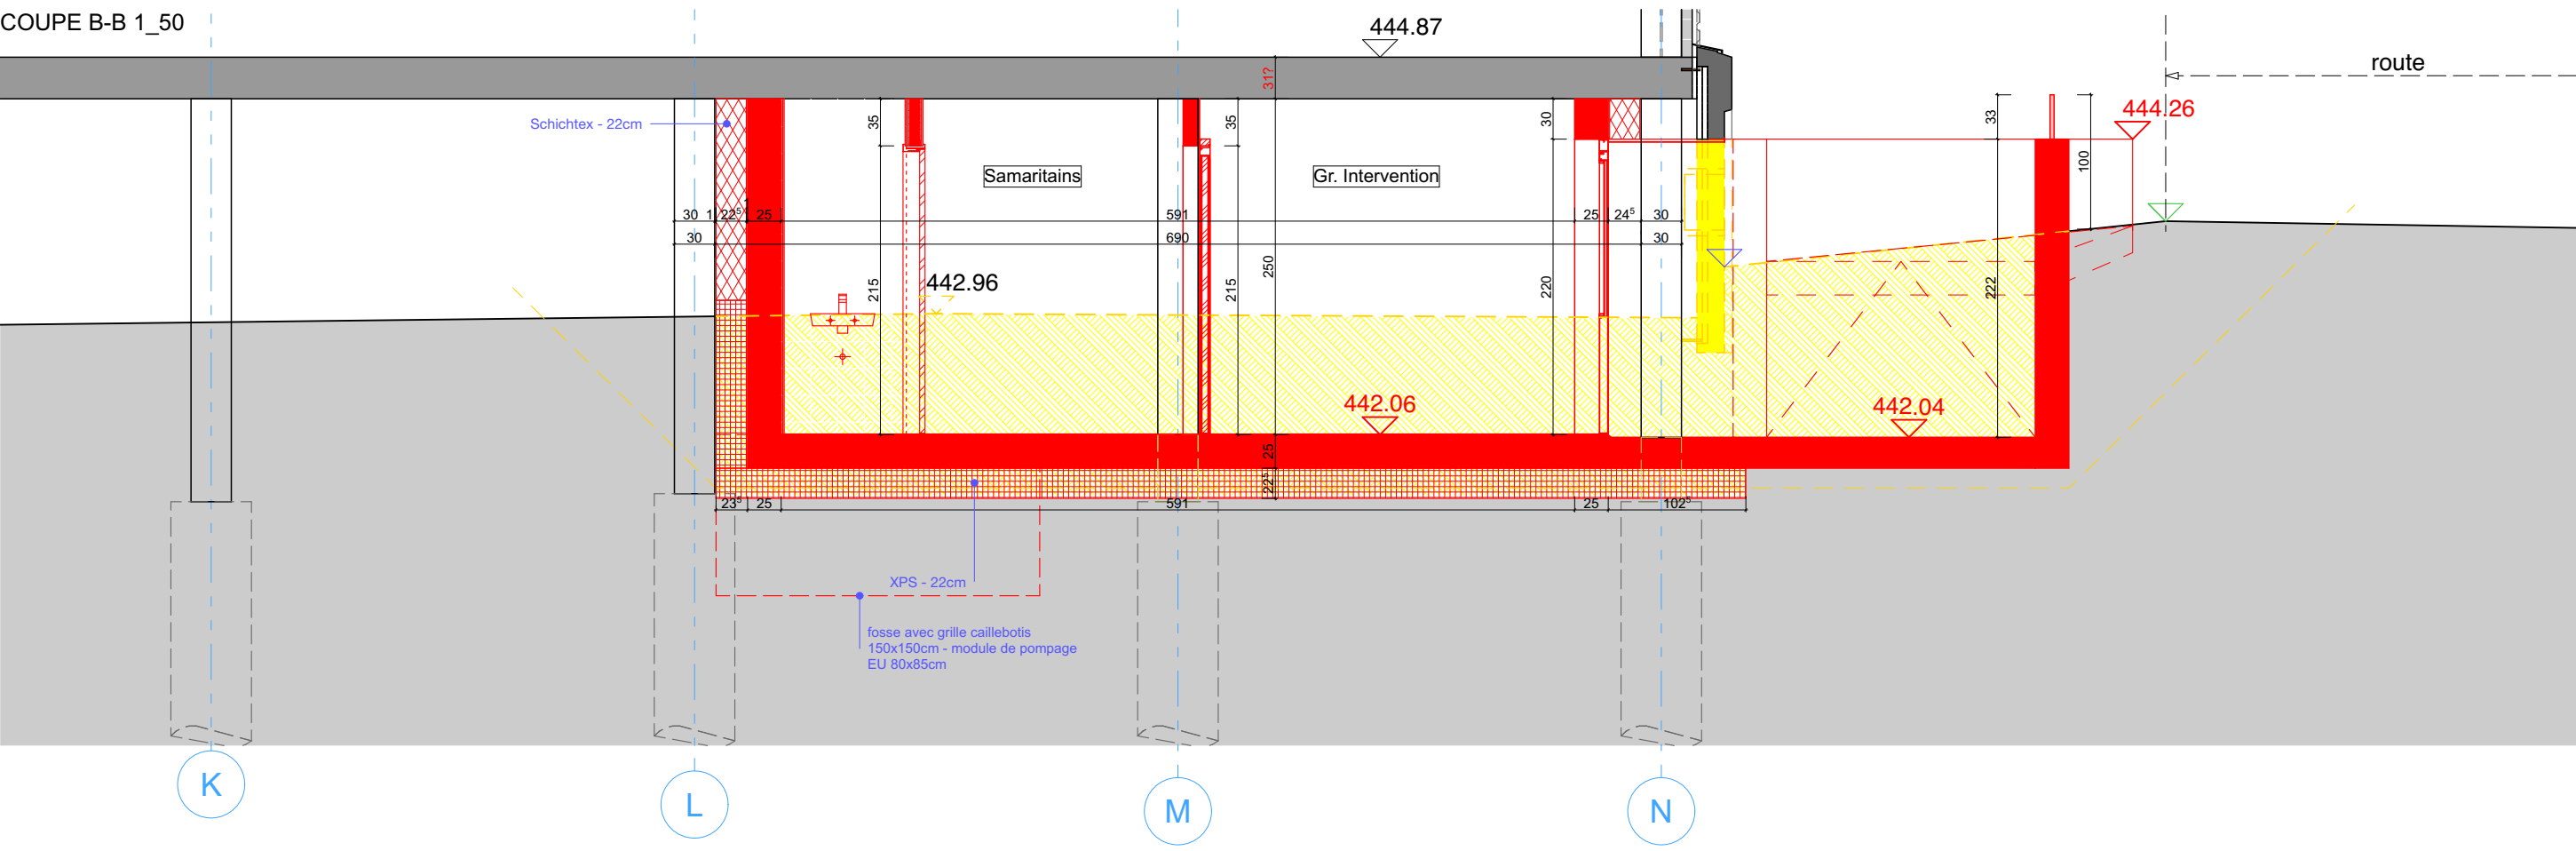
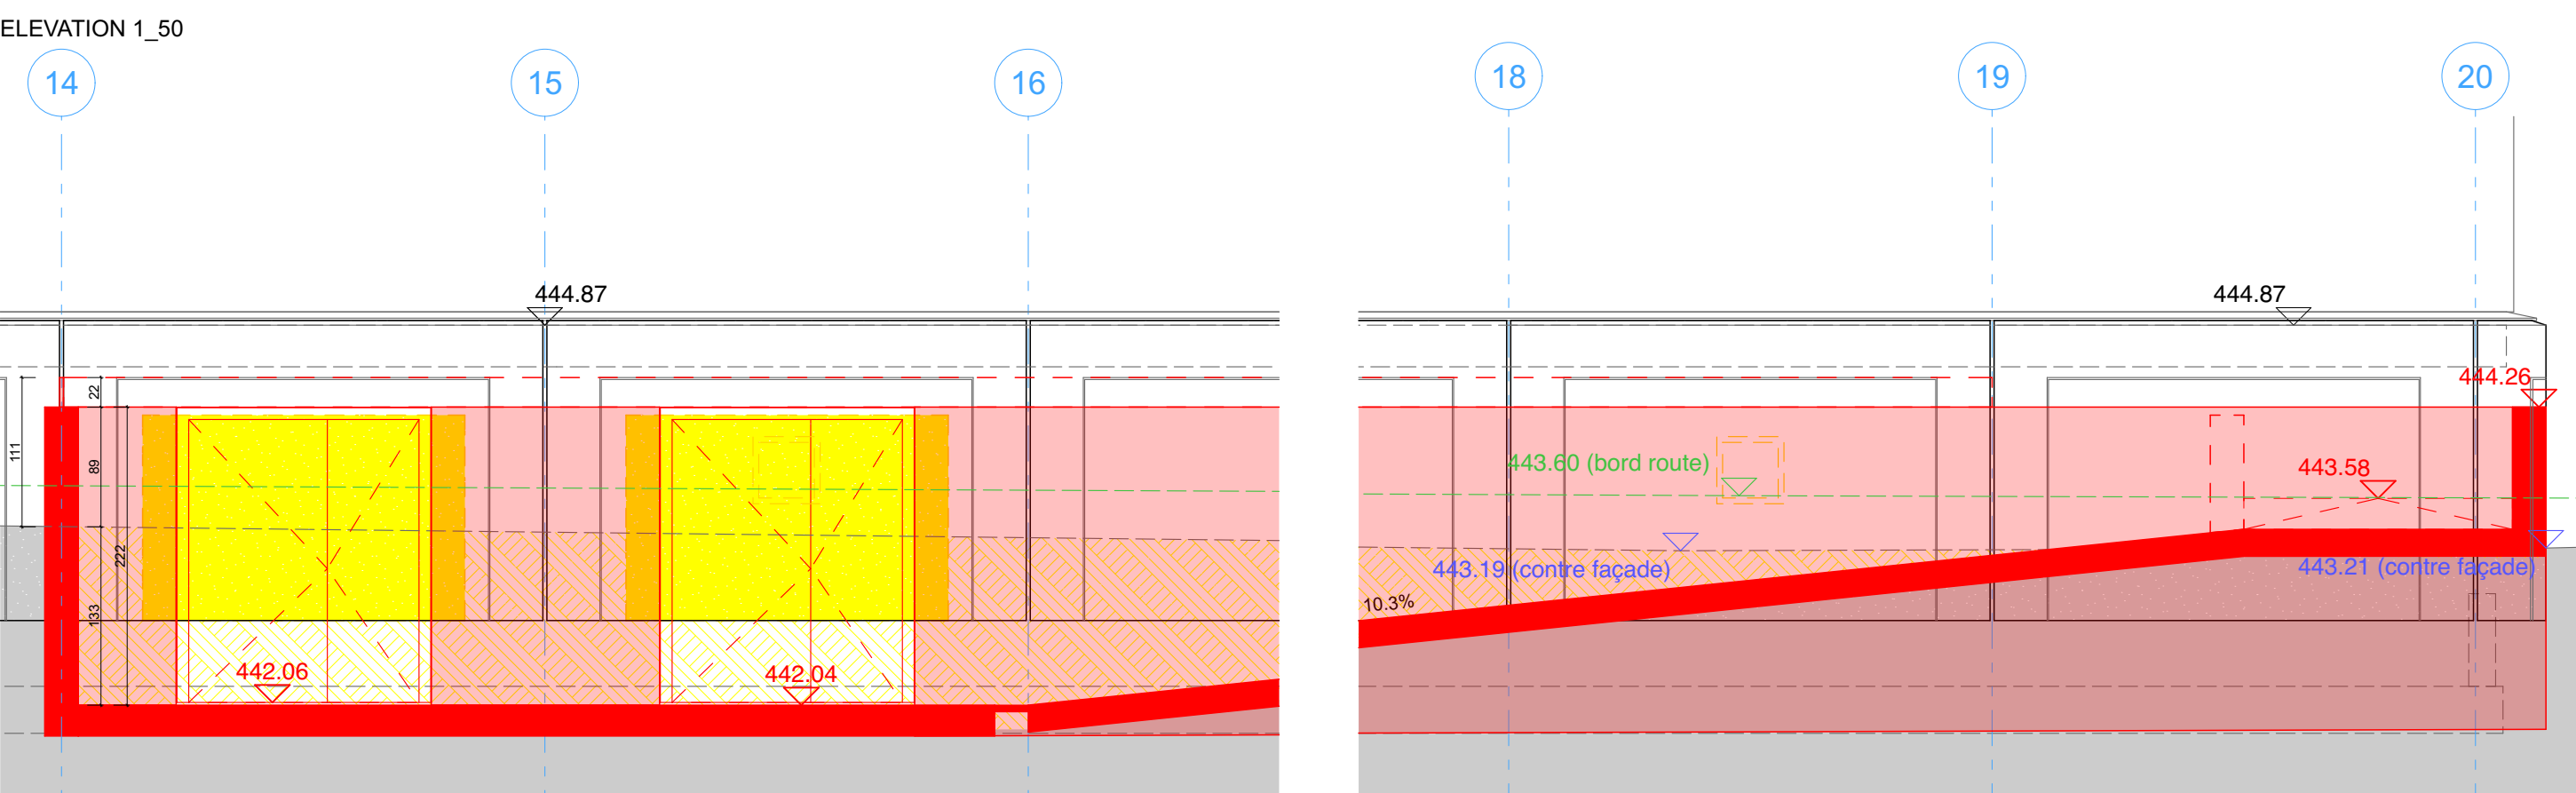


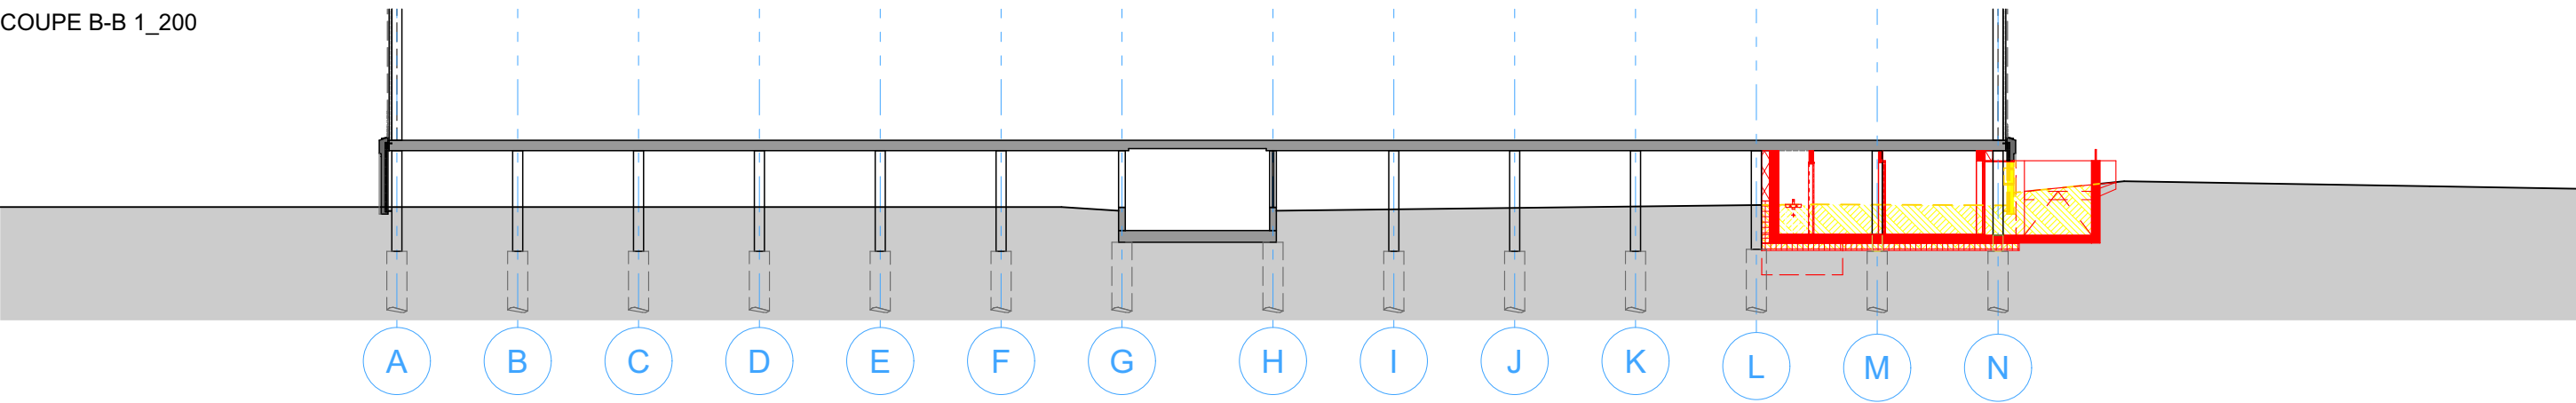

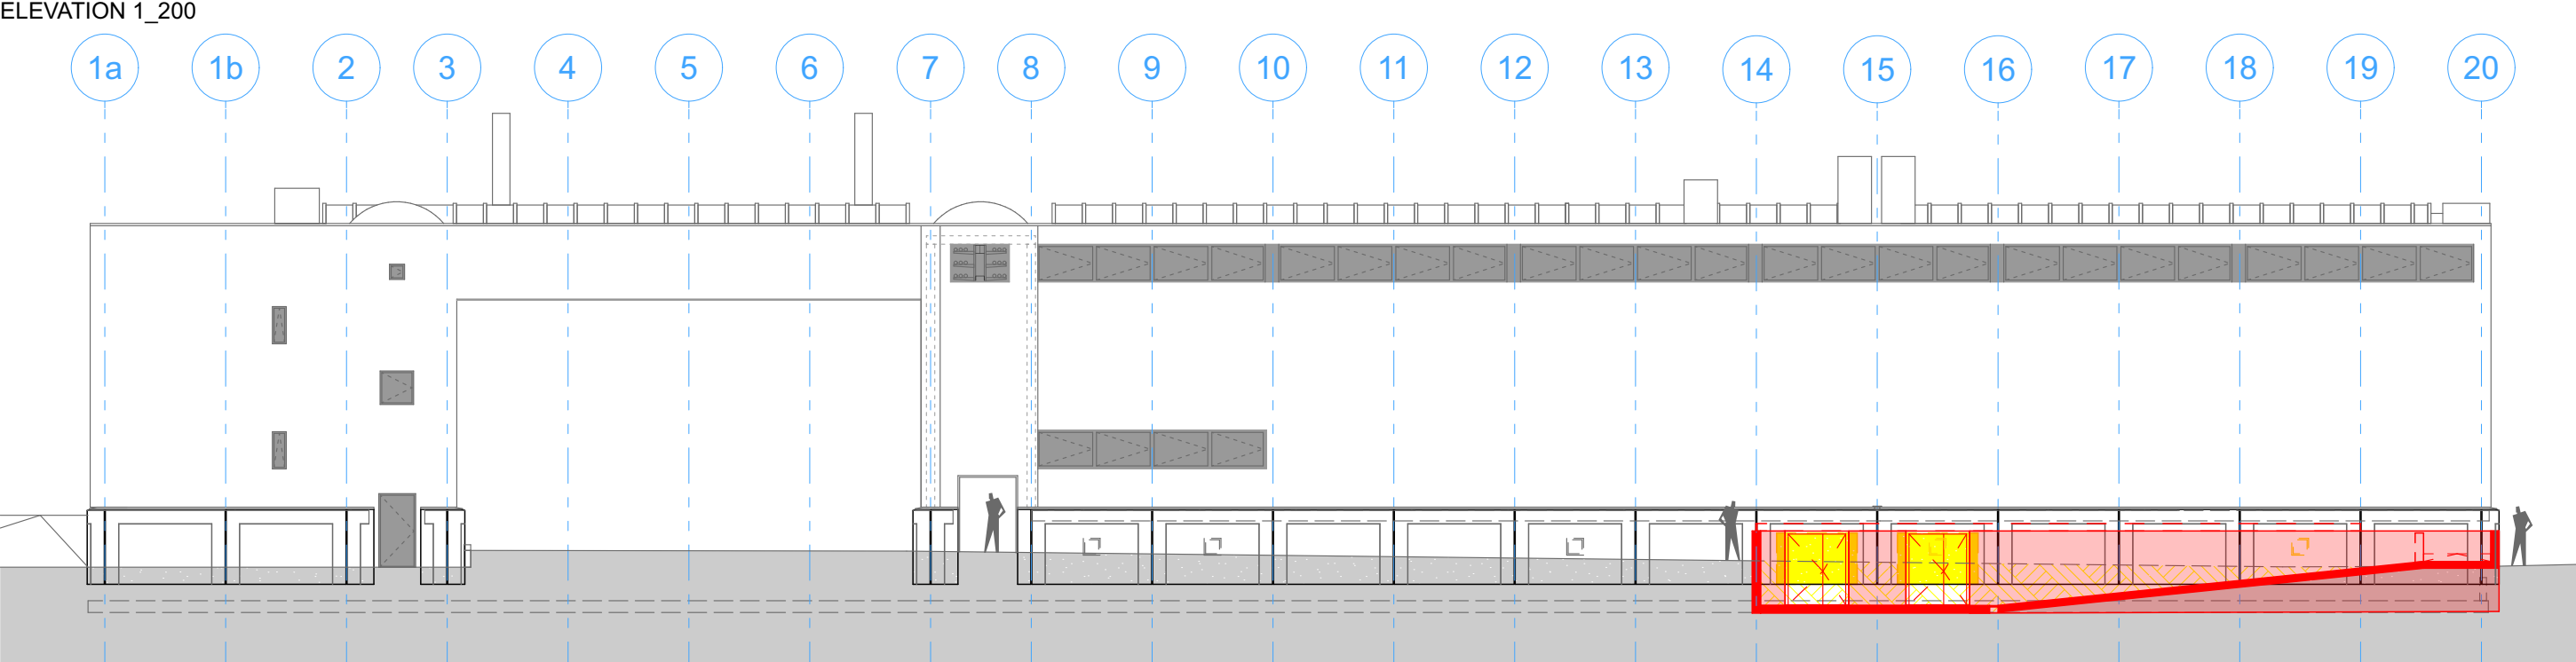

MAÎTRE DE L'OUVRAGE  
SICPA SA  
Route de Florissant 41 | 1008 Prilly  
Tél. 021 627 55 55


ARCHITECTE  
RDR architectes SA  
Avenue Dapples 54 | 1001 Lausanne  
Tél. 021 612 01 01  
architectes@rdr.ch

INGÉNIEURS CIVIL + CVCSE  
WSP  
Avenue de Cour 61 | 1007 Lausanne  
Tél. 058 424 23 58  
farid.voumard@wsp.com

**RDR | architectes**

**Construction de locaux en sous-sol pour bouclage Sprinkler SICPA CHAVORNAY**

Situation | Avenue Albert Amon 1, 1373 Chavornay

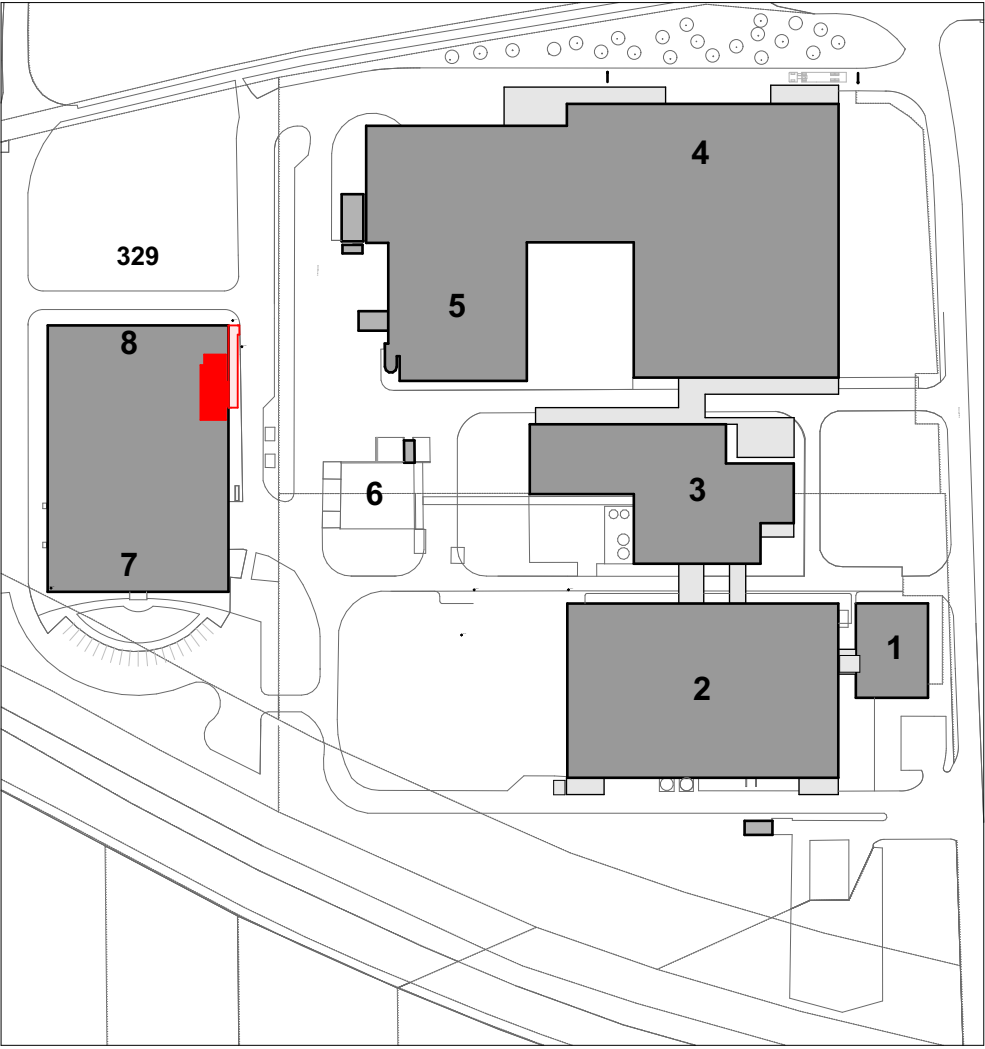

Altitude de référence | Niv. ±0.00 = 445.05

| ENQUÊTE    |                   | B8 - ELEVATION - COUPE BB (1_200 / 1_50) |        |      |        |
|------------|-------------------|------------------------------------------|--------|------|--------|
| N° Affaire | 1068.9            |                                          |        |      |        |
| Echelle    | 1:200, 1:50       | Modifications                            | Dessin | Date | Indice |
| Format     | A2 = 59.4 x 42 cm |                                          |        |      |        |
| Dessin     | jma               |                                          |        |      |        |

LÉGENDES

SIGNATURES

Le maître de l'ouvrage | SICPA SA

Les architectes | RDR I architectes

Lieu et date | Lausanne, le