

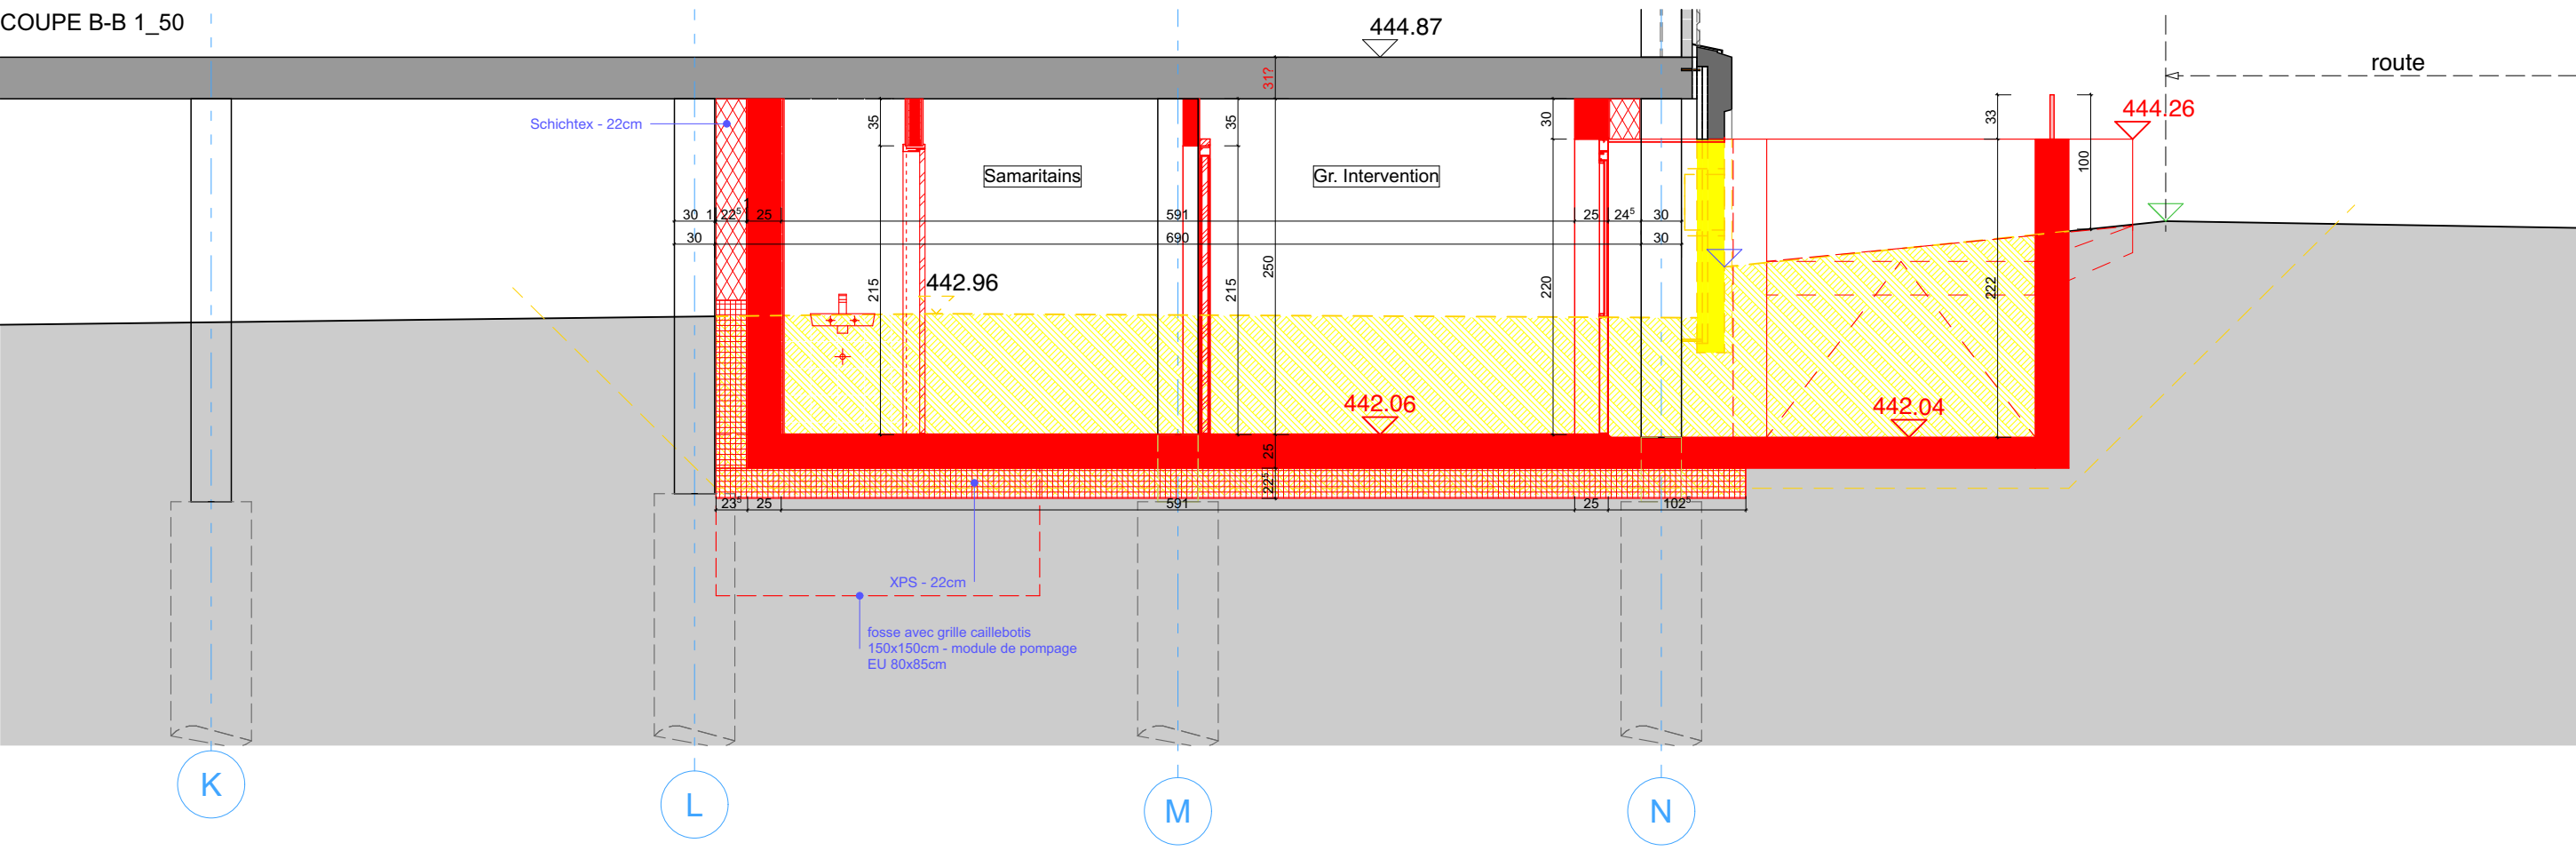
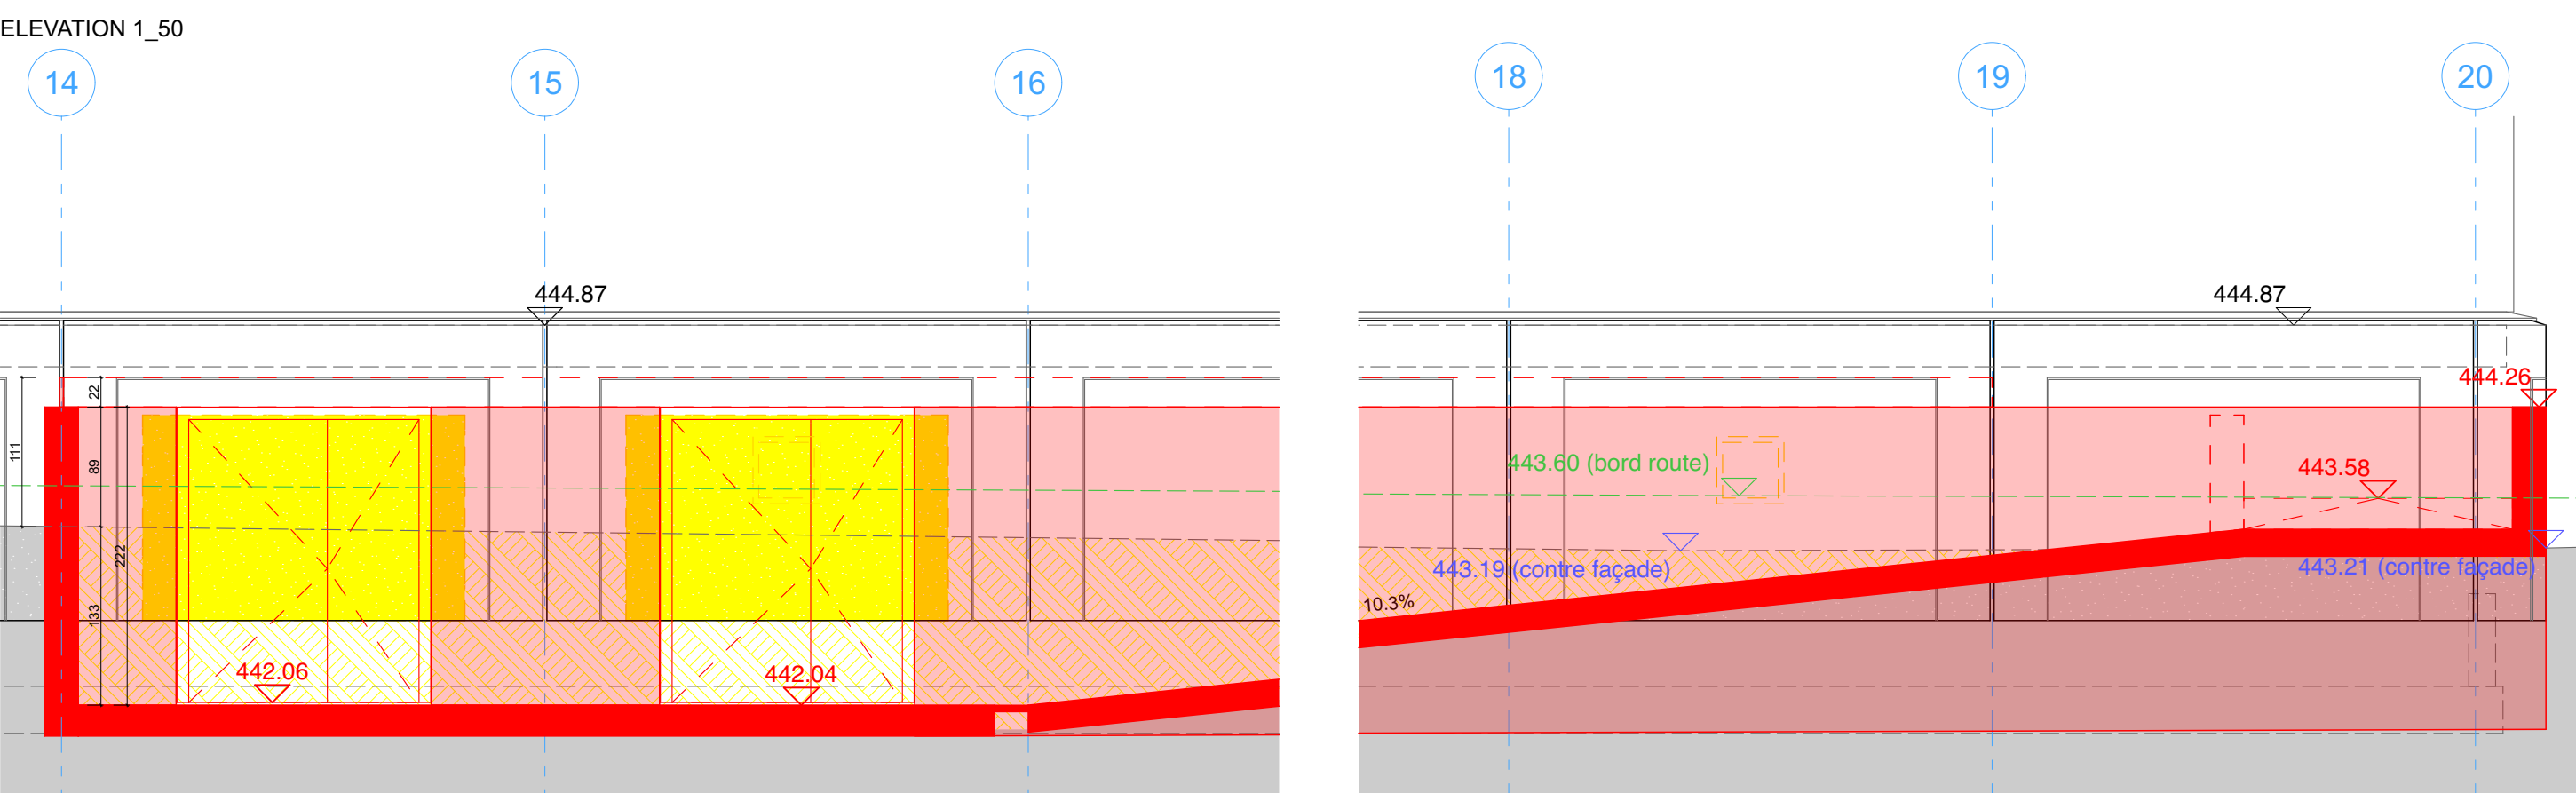


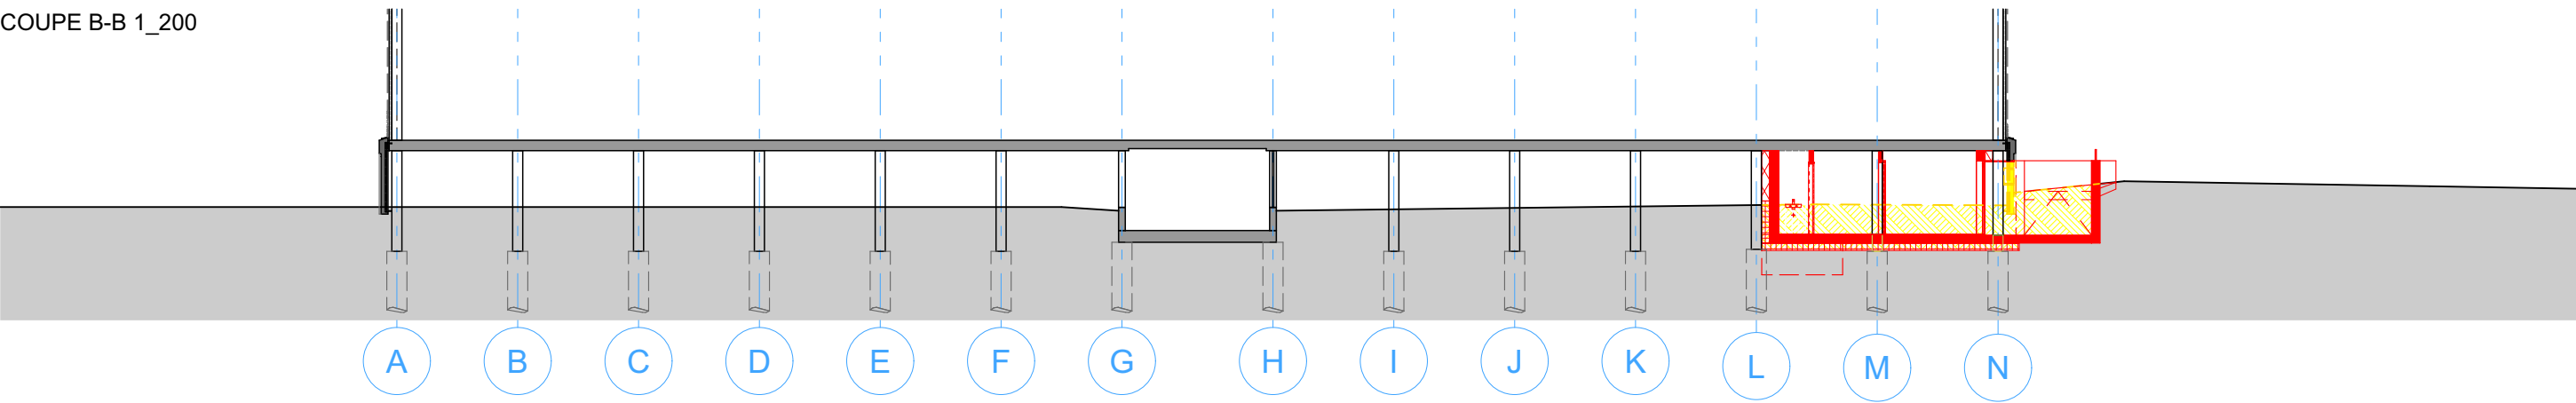

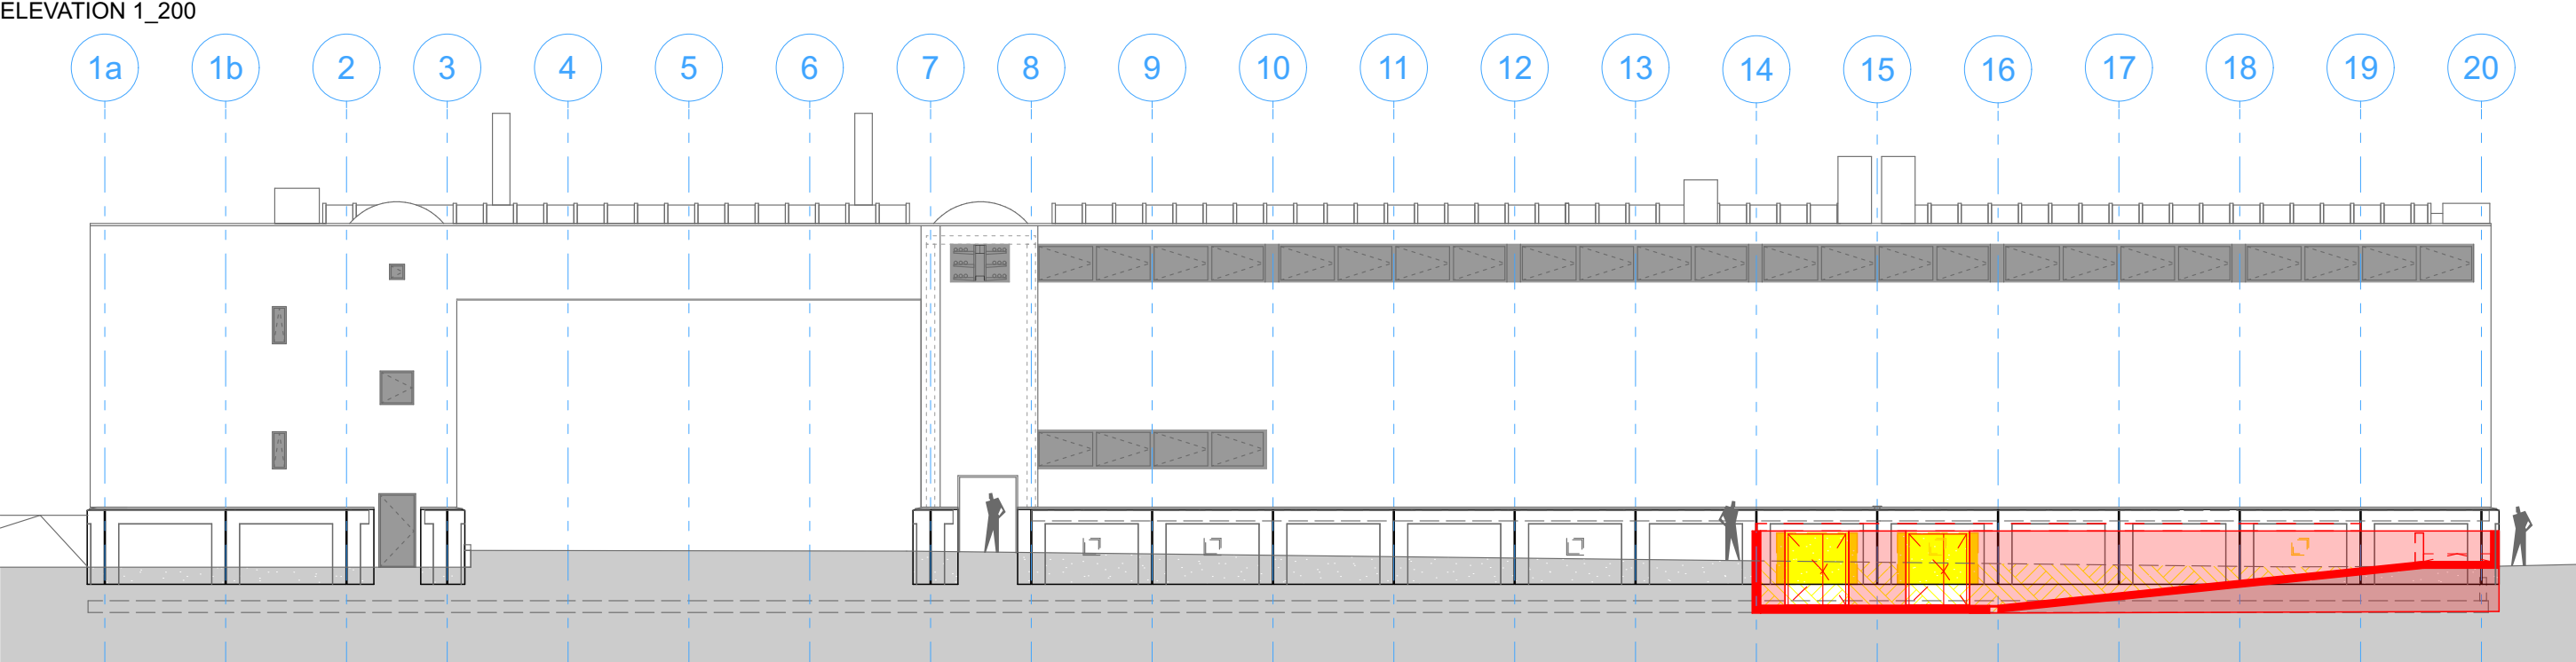

MAÎTRE DE L'OUVRAGE
SICPA SA
Route de Florissant 41 | 1008 Prilly
Tél. 021 627 55 55


ARCHITECTE
RDR architectes SA
Avenue Dapples 54 | 1001 Lausanne
Tél. 021 612 01 01
architectes@rdr.ch

INGÉNIEURS CIVIL + CVCSE
WSP
Avenue de Cour 61 | 1007 Lausanne
Tél. 058 424 23 58
farid.voumard@wsp.com

RDR | architectes

Construction de locaux en sous-sol pour bouclage Sprinkler SICPA CHAVORNAY

Situation | Avenue Albert Amon 1, 1373 Chavornay

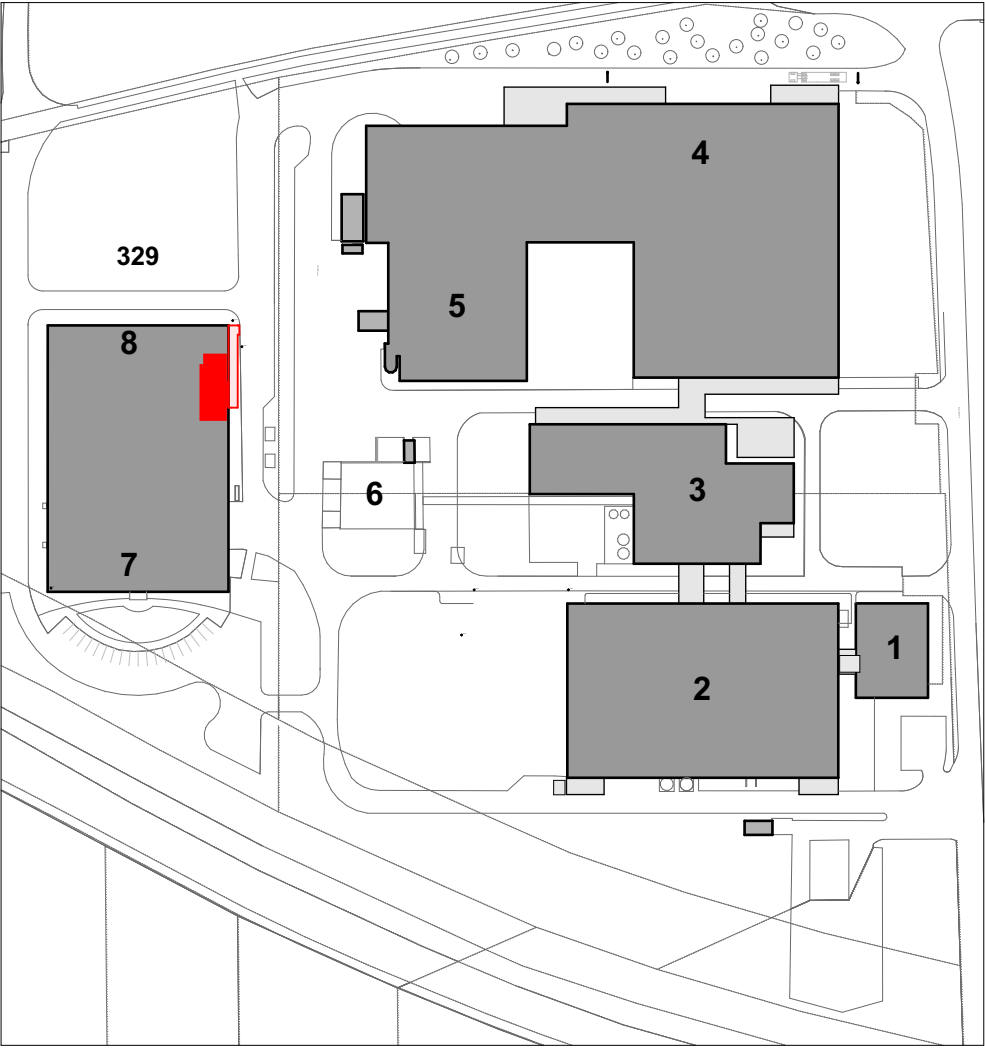

Altitude de référence | Niv. ±0.00 = 445.05

ENQUÊTE		B8 - ELEVATION - COUPE BB (1_200 / 1_50)			
N° Affaire	1068.9				
Echelle	1:200, 1:50	Modifications	Dessin	Date	Indice
Format	A2 = 59.4 x 42 cm				
Dessin	jma				

LÉGENDES

SIGNATURES

Le maître de l'ouvrage | SICPA SA

Les architectes | RDR I architectes

Lieu et date | Lausanne, le