




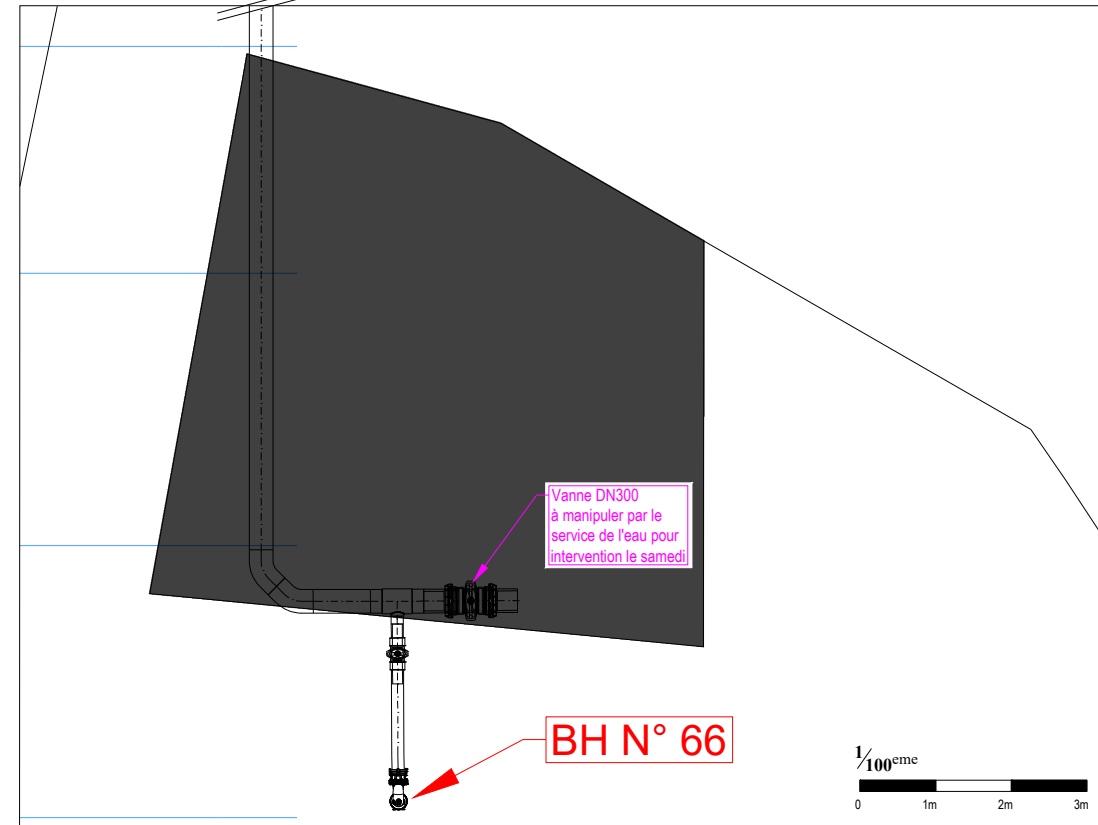


Schéma SAN

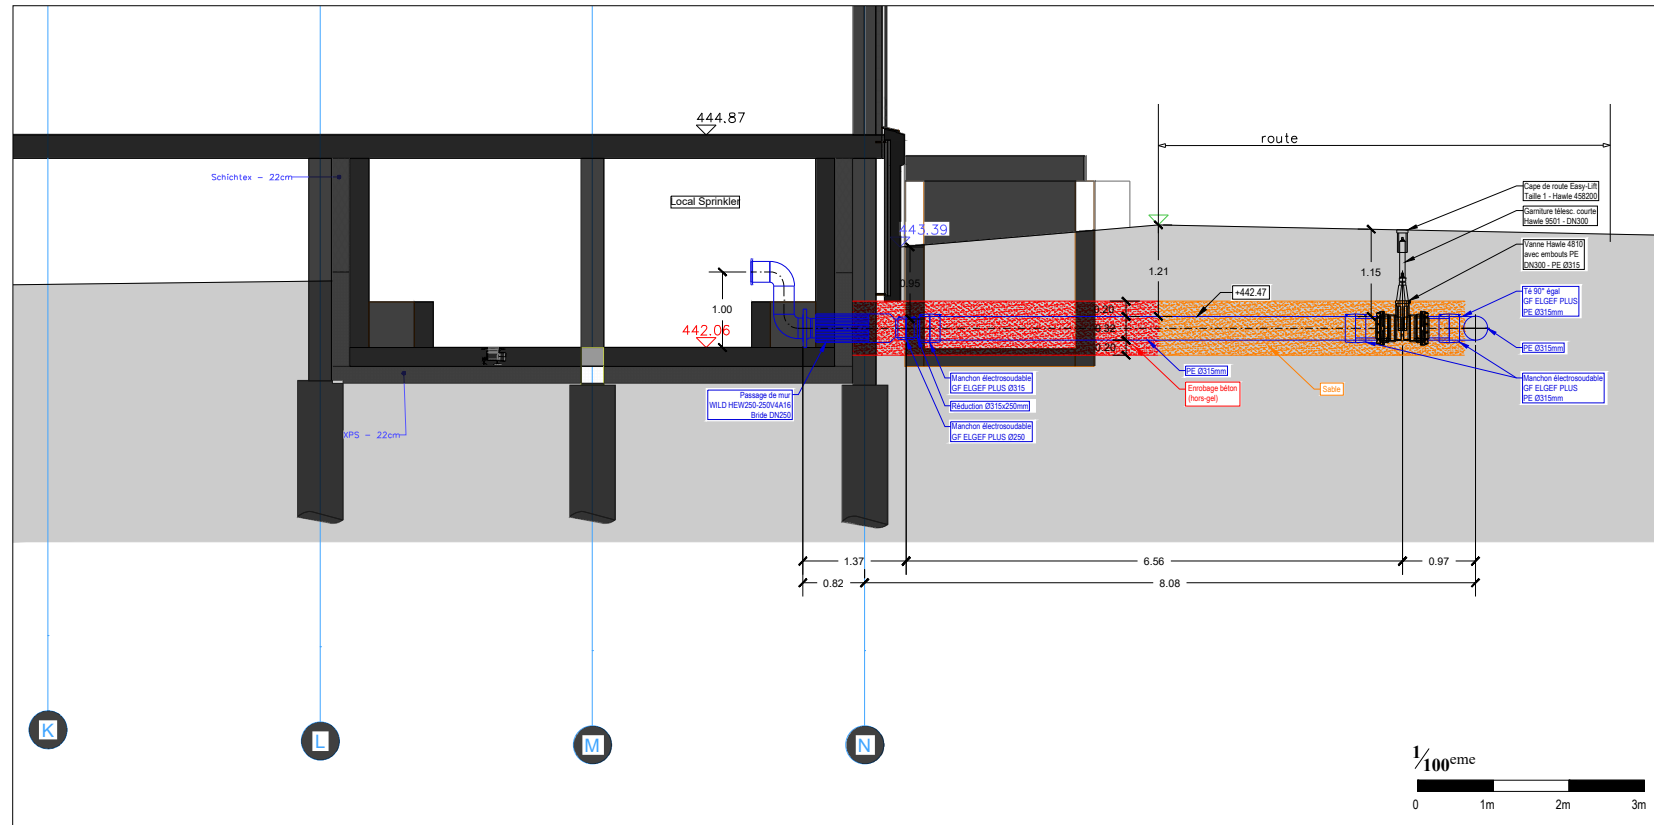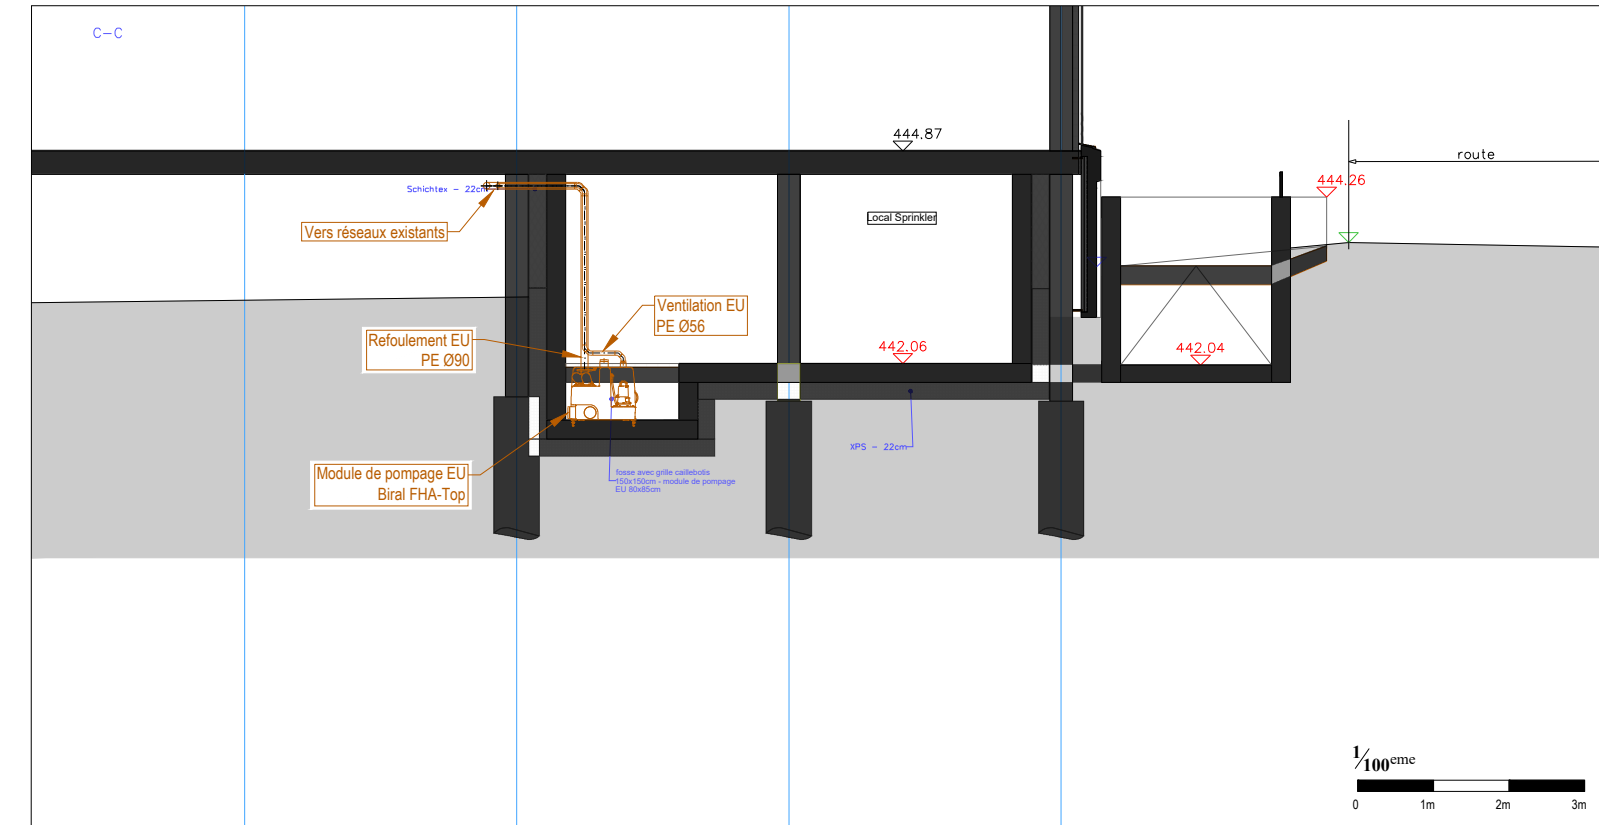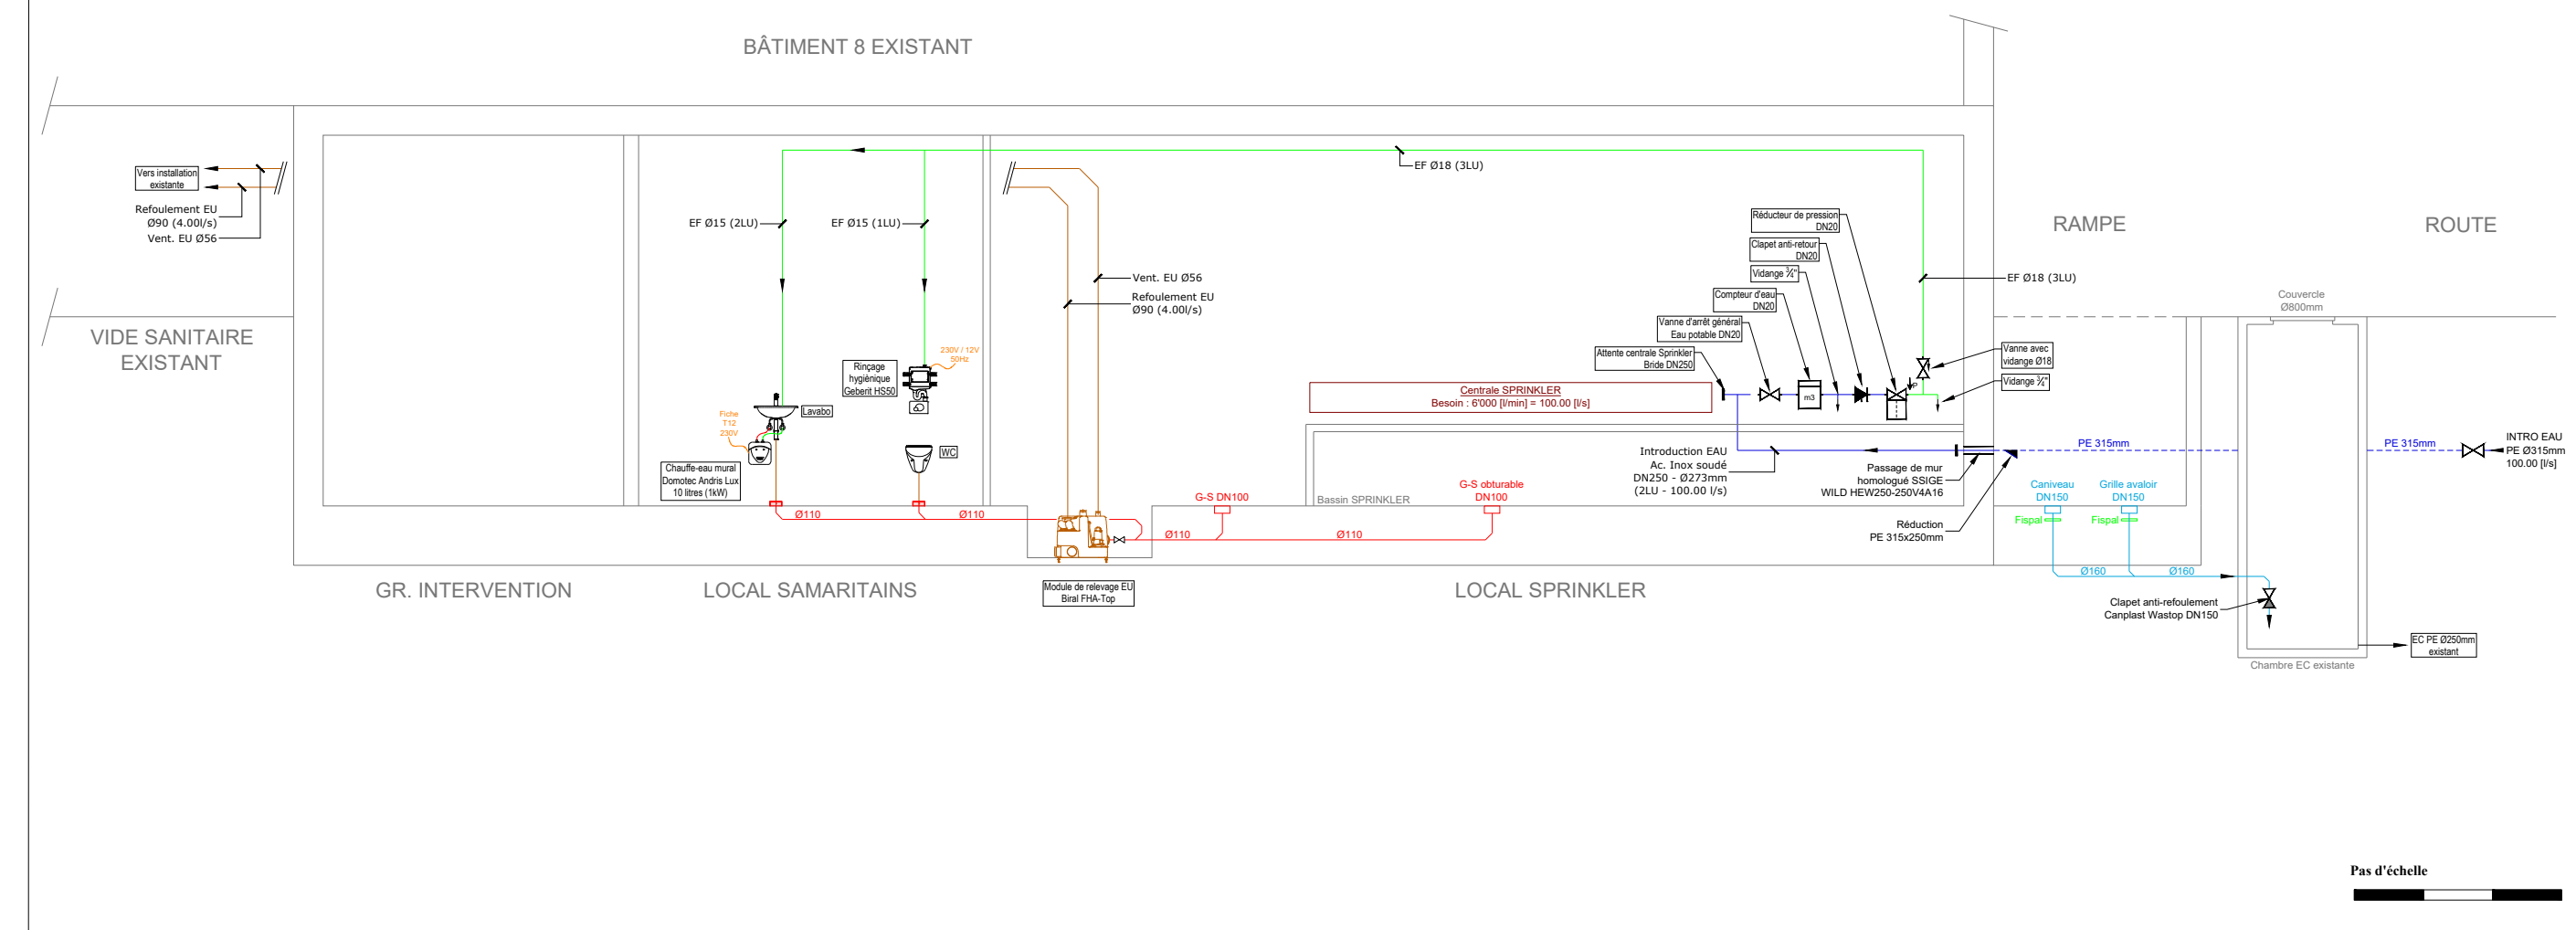

Architecte	Xref de la technique	Nom du fichier DWG	Numéro du plan	Indice	Date
Tableau des références externes					
0	16.06.2026	VOMA	Première diffusion	VOMA	VOMA
	Date	Dess	Description de l'évolution du document	Contr	Visé

SICPA SA
SITE DE CHAVORNAY
PLAN DE COORDINATION CVS
EXTENSION BÂTIMENT 8

Coordination	841x594	PROJET	N° WSP : 100600.02-PG001_0
Technique	Dim Format A1 portrait	Phase	