




SITUATION

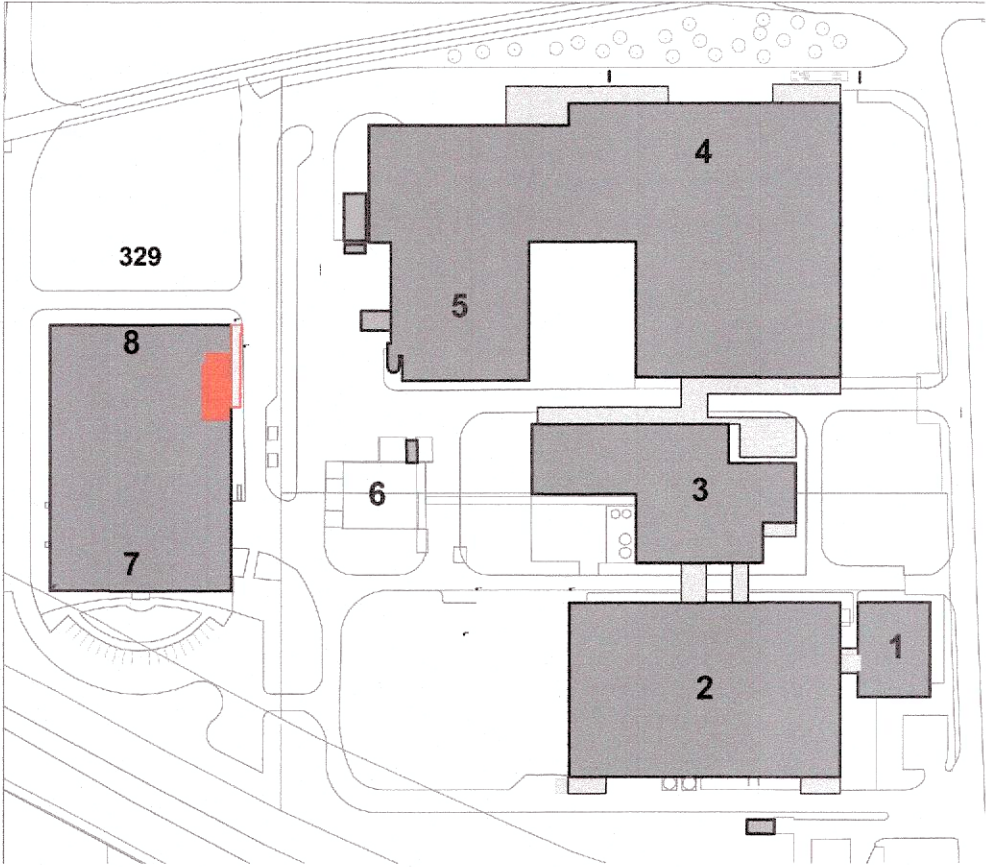

COUPE B-B 1:100

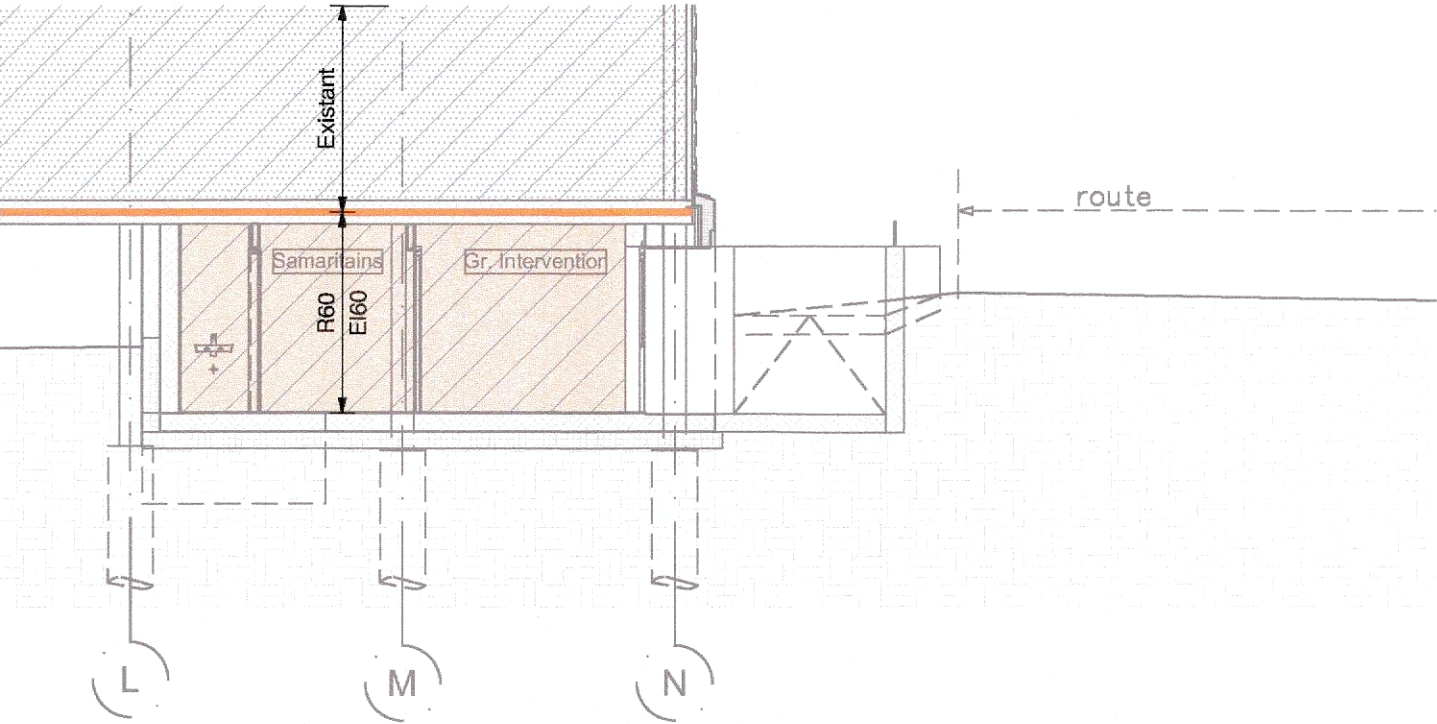

VUE EN PLAN 1:100
Rez-de-chaussée

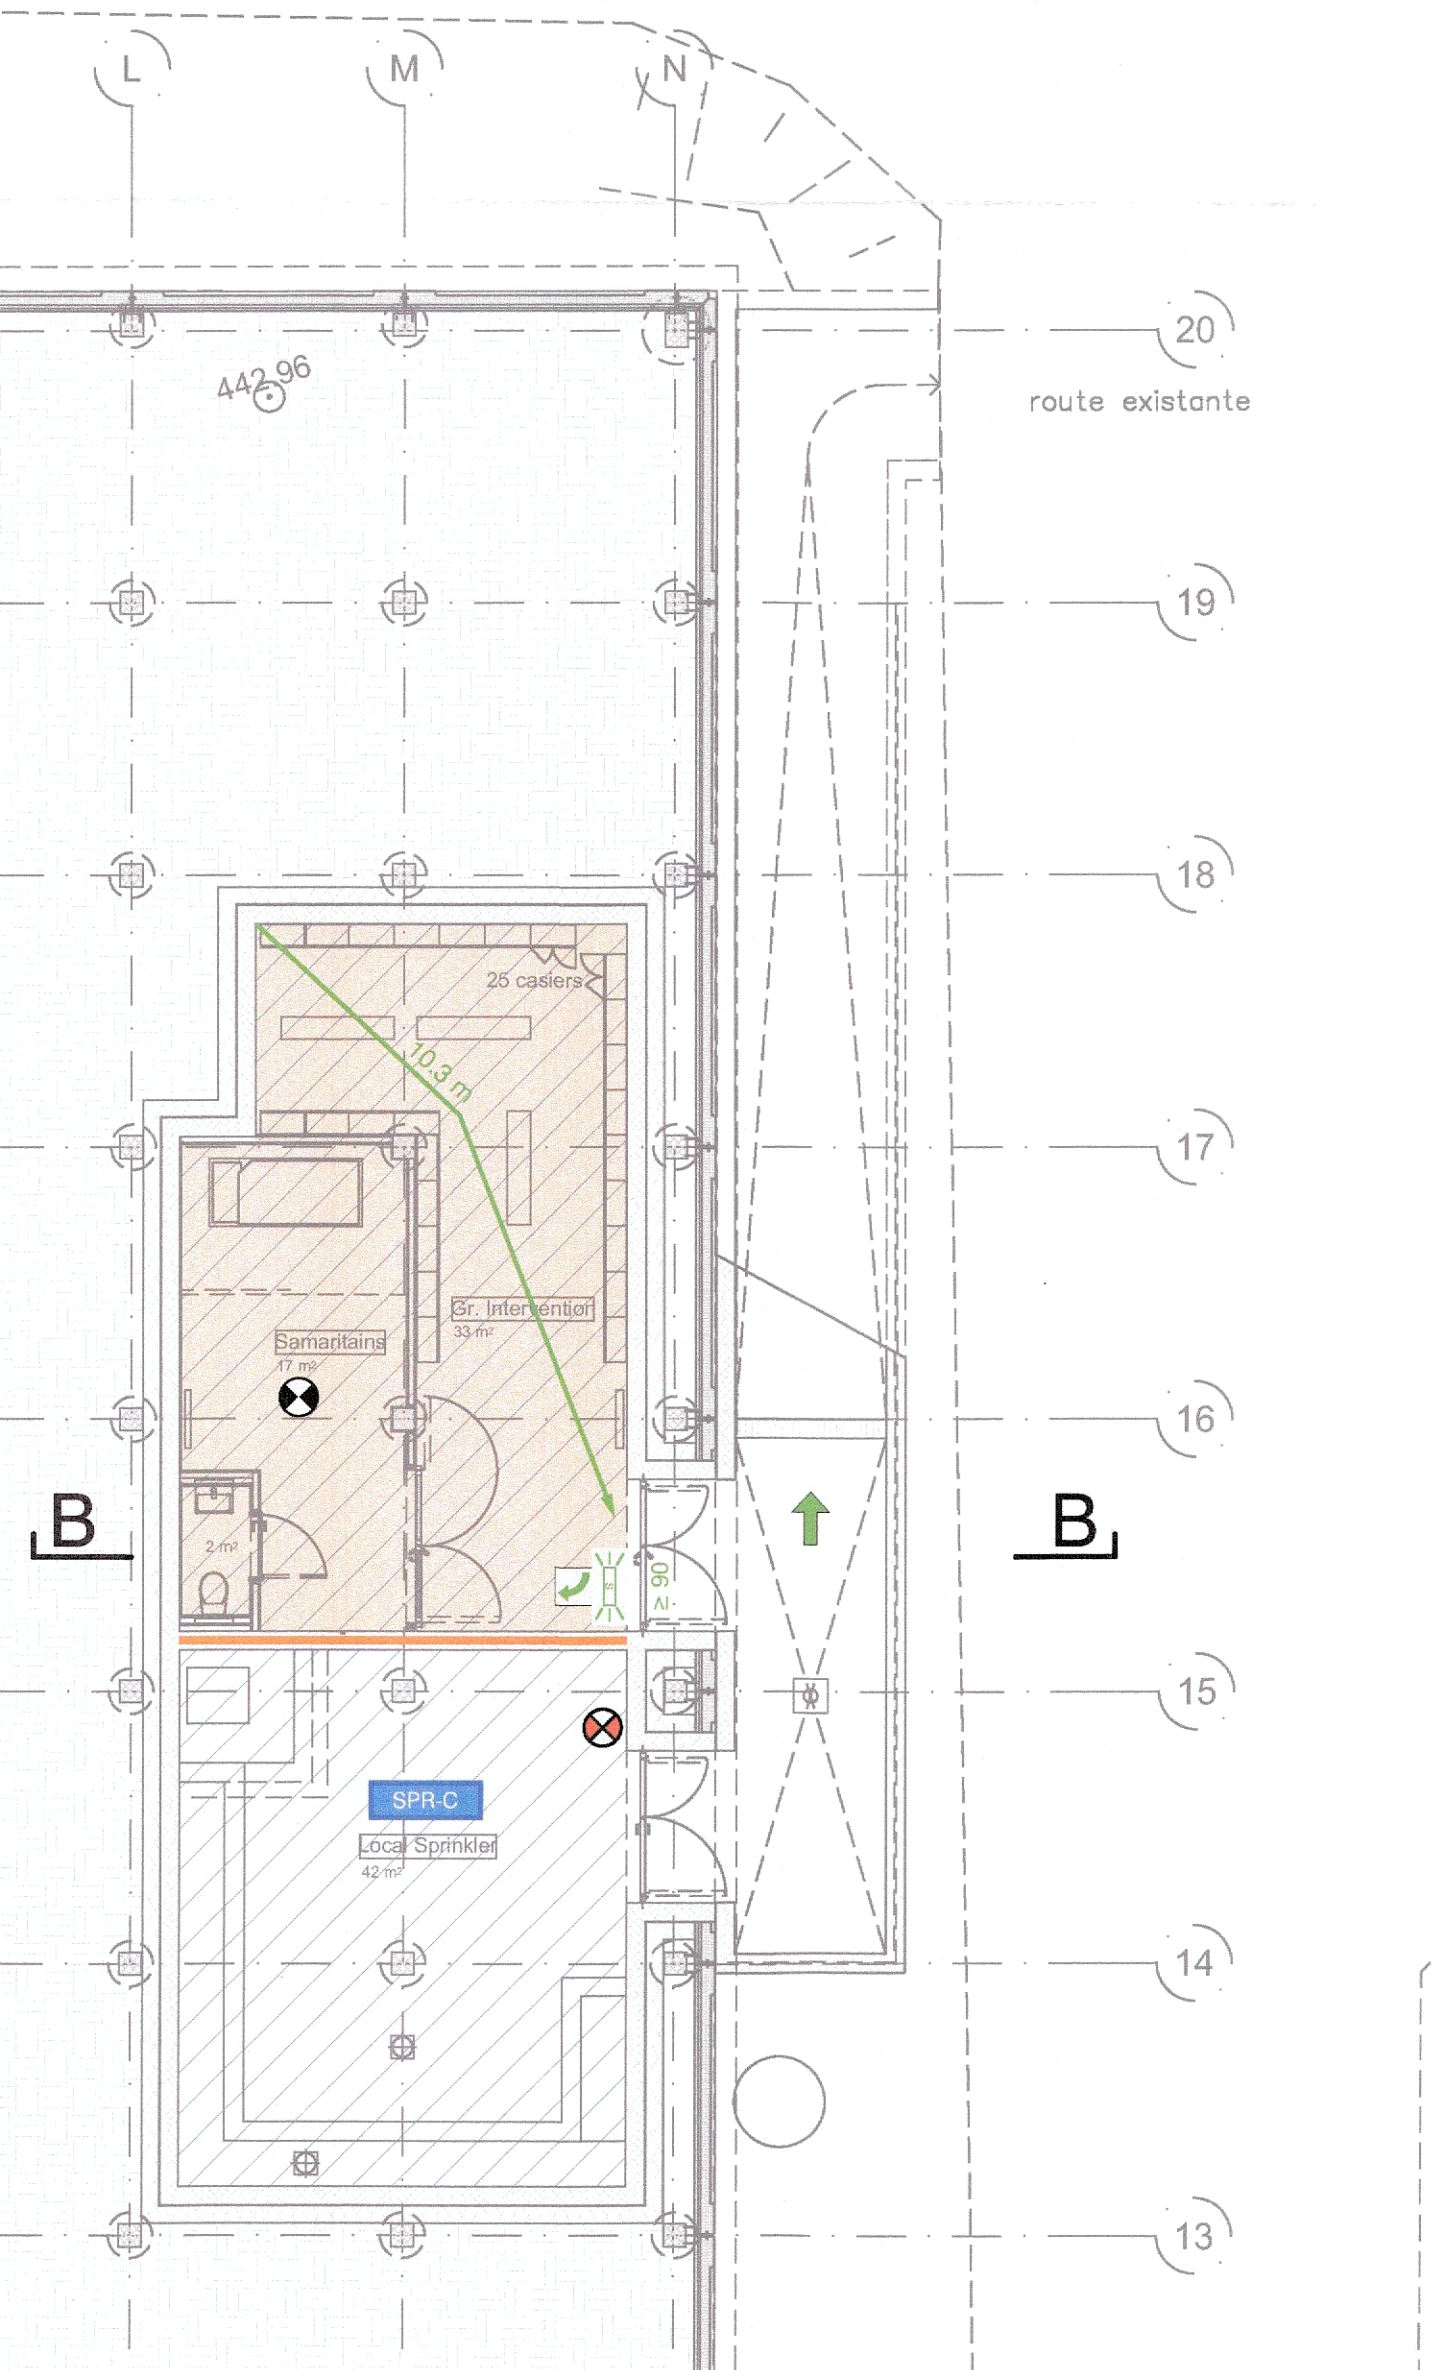

Compartimentage

Résistances au feu

Mur coupe-feu REI 60 à REI 180	Résistance au feu EI 90-RF1	Résistance au feu EI 60-RF1
Résistance au feu EI 30-RF1	Résistance au feu EI 90	Résistance au feu EI 60
Résistance au feu EI 30	Résistance au feu EI 60	Résistance au feu EI 30
Matériau RF1	Verre EI 90	Verre EI 60
Verre EI 30	Verre EI 30	Verre RF1

Fermetures

Porte / Portail EI 30	Porte / Portail E 30	Porte / Portail EI 60
Porte d'ascenseur RF1	Porte d'ascenseur avec résistance au feu E 30	Porte coulissante / portail coulissant EI 30
Ecran de cantonnement des fumées E 30	Ecran de cantonnement des fumées RF1	Porte à enroulement / rideau coupe-feu EI 30
Porte à enroulement / rideau coupe-feu E 30	Fermeture automatique (Ferme-porte)	Obturation en dalle EI 30

Voies d'évacuation

Sortie de secours	Largueur vide de passage ≥ 90	Longueur voie d'évacuation 1.20 m	Voie d'évacuation verticale	Voie d'évacuation horizontale
Escalier extérieur	Surface à laisser libre	Fermeture anti-panique selon SN EN 1125	Fermeture d'urgence selon SN EN 179 ou non verrouillable	Bouton d'ouverture d'urgence
				Lieu de rassemblement

Dispositifs d'extinction

Poste incendie, emplacement/longueur de tuyau en m	Extincteur portatif	Extincteur portatif : agent d'extinction pour matières solides et non fondantes	Extincteur portatif : agent d'extinction pour liquides et matières solides fondantes	Extincteur portatif : agent d'extinction pour gaz
Extincteur portatif : agent d'extinction pour métaux	Extincteur portatif : agent d'extinction contre les feux d'huile et de graisse alimentaire	Point d'alimentation avec raccord Storz (colonne sèche)	Point de prélèvement avec raccord Storz (colonne sèche)	Borne hydrante
Borne hydrante souterraine	Borne hydrante intérieure	Tableau de commande (déclenchement manuel) installation d'extinction / eau d'extinction	Installation d'extinction spéciale (agent extincteur : ...)	

Installations de protection incendie

Installation sprinklers SPR-C Centrale sprinklers Protection sprinklers (surface au sol protégée par sprinklers)	Installation de détection incendie Surveillance par détecteurs d'incendie DI-C Centrale détection incendie DI-TC Tableau de commande installation de détection incendie	Installation d'évacuation Zone avec installation d'évacuation par alarme sonore EVAC-C Centrale installation d'évacuation EVAC-TC Tableau de commande installation d'évacuation
---	---	---

Désenfumage (EFC)

EFC-TC Tableau de commande désenfumage	EFC-C Centrale désenfumage	Ventilateur de désenfumage	Gaine de désenfumage	Air pulsé / aspiration mécanique	Air amené / flux d'air naturel
Ouvrant de désenfumage en m²	DVSP ... m³/h Désenfumage avec ventilateur des sapeurs pompiers en m³/h	NEFC ... % Installation naturelle d'extraction de fumée et de chaleur en %	NEFC ... m³ Installation naturelle d'extraction de fumée et de chaleur en m³	NEFC ... m³/h Installation mécanique d'extraction de fumée et de chaleur en m³/h	

Installations de ventilation par surpression

Système de mise en surpression (SMS) SMS-TC Tableau de commande système de mise en surpression Dépression 0 Pression nulle Surpression	Désenfumage par balayage (BAL) BAL-TC Tableau de commande désenfumage par balayage BAL Ventilateur désenfumage par balayage
---	--

Sapeurs-pompiers

Accès et aire de manœuvre des sapeurs-pompiers	Aire de stationnement des sapeurs-pompiers	Accès principal sapeurs-pompiers	Accès supplémentaire sapeurs-pompiers	Accès centrale sprinklers
Dépôt à clés (extérieur) Coffre à clés (intérieur)	Ascenseur pour sapeurs-pompiers	Feu flash		

Divers

Vide d'étage	Unité d'utilisation (différentes teintes pastel)	Espace extérieur couvert	Local / zone avec éclairage de sécurité	Lampe de sécurité portable
Max. ... pers. Nombre d'occupants	ESC n°X/Y Désignation et situation des cages d'escalier	Ascenseur	Signal de secours lumineux	Signal de secours
Onduleur installation photovoltaïque	Mise hors tension (HT, PV, ...)	EX Local / armoire avec risque d'explosion	XY.Z Distance de sécurité incendie	ES-B Batteries éclairage de sécurité

Rue de la Paix 11 · 1820 Montreux
Tél. : +41 21 333 45 80
info@fse-sa.ch
www.fse-sa.ch

Maître de l'ouvrage

Signature :

Responsable de l'ensemble du projet

Signature :

RDR | architectes
Avenue Dapples 54 | CP 1265 | 1001 Lausanne | Suisse
Tél +41 21 612 01 01 | architectes@rdr.ch | www.rdr.ch

Responsable Assurance Qualité

Olivier Burnier
Expert en protection incendie avec diplôme fédéral
n° HPI 06510877

Signature :

Informations protection incendie

Informations générales		Installations de protection incendie		
Degré AQ : 3		Détection incendie : N/A		
Géométrie du bâtiment : Moyenne hauteur		Sprinklers : Protection totale		
Concept : Construction		Evacuation : Signalisation et éclairage de sécurité		
Système porteur	Dalles d'étage	Parois compartiment coupe-feu	Voies d'évacuation	
R 60	REI 60	EI 30	Verticales	Horizontales
Affectation : Industrie et artisanat q > à 1'000 MJ/m²		REI 60-RF1		EI 30-RF1
Choix des matériaux				
Parties de construction : Structure porteuse en béton armé				
Toiture : - Revêtement des parois ext. : -				
Gaines techniques				
Horizontales : Séparation par niveau - RF1				
Regards de visite : RF1				
Remarques				

SICPA SA

Construction de locaux au sous-sol

Avenue Albert Amon 1, 1373 Chavornay

ENQUETE

Journal des modifications					Version initiale
Indice	Date	Dess.	Visa	Description	
A					Date 10.06.2026
B					Dessin DA
C					Contrôle BO
D					Format 42 x 59
E					Echelle 1:100
F					
G					

Sous-sol et Coupe B-B

VUE EN PLAN ET COUPE

PROTECTION INCENDIE

N° PLAN

403140-001