


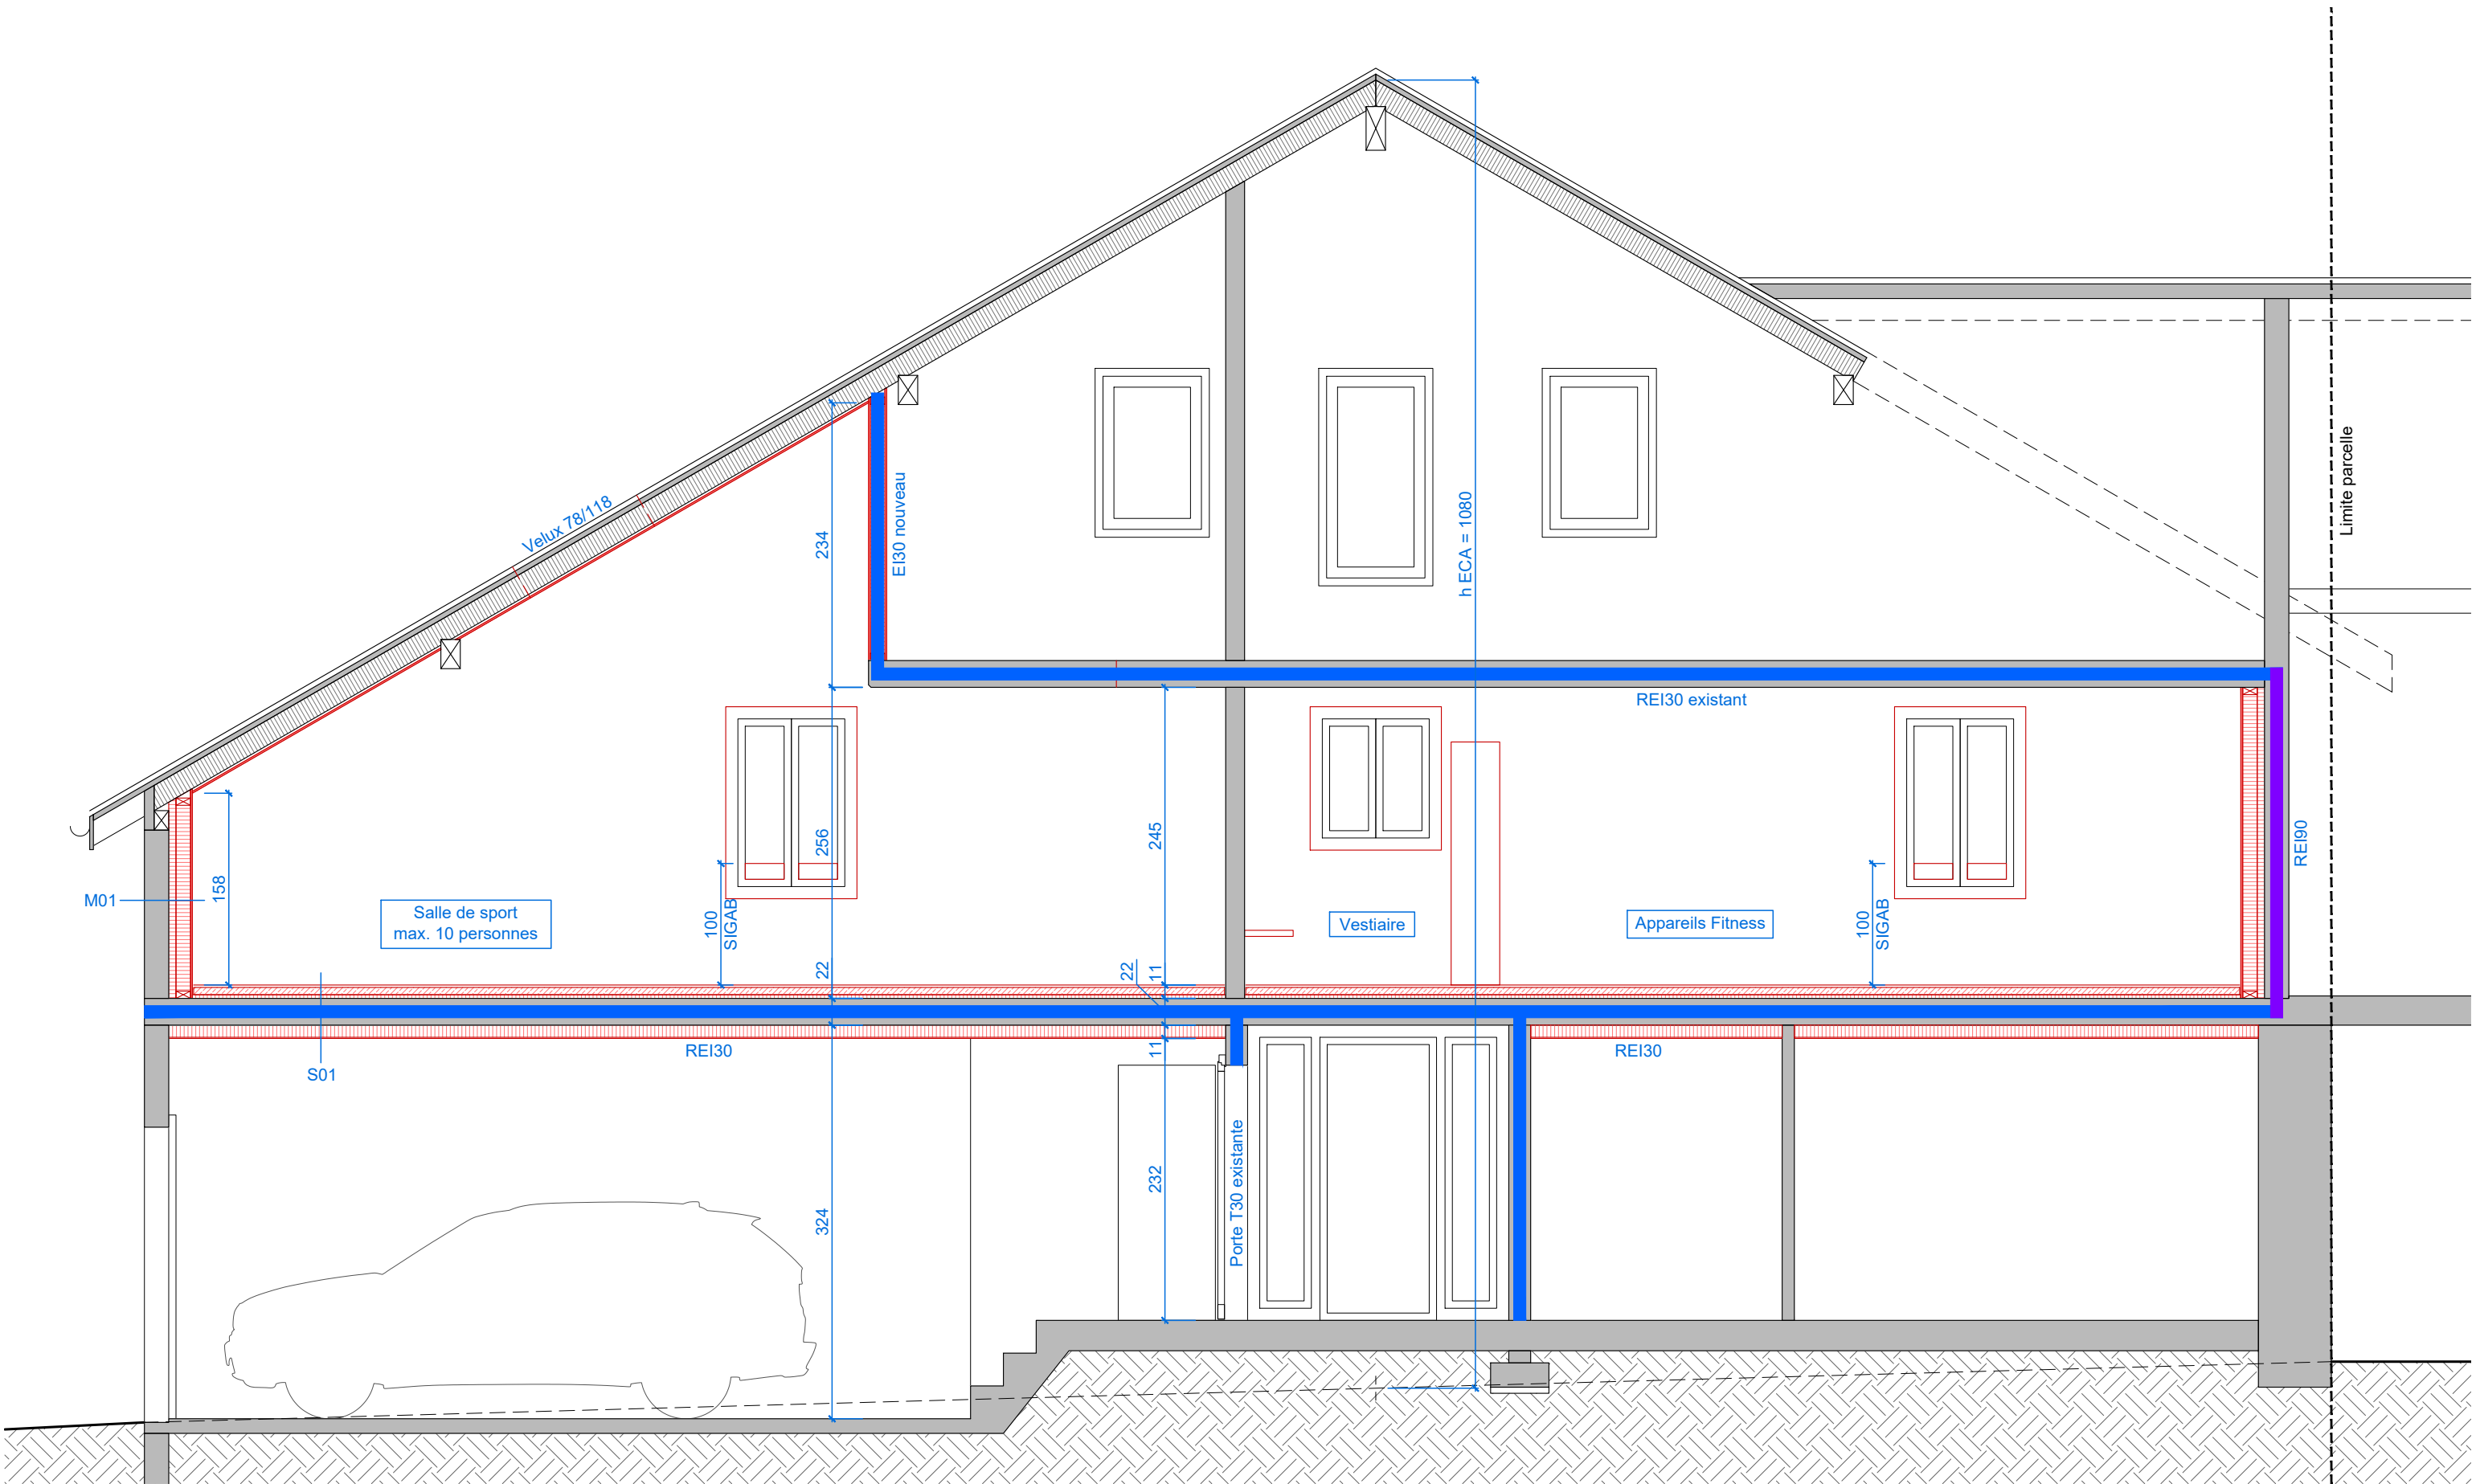

Protection incendie:

REI30 / EI30

REI90

Les propriétaires :

Berger Karine
Berger Romain
Burri Nicolas

L'architecte :

Aménagement d'une salle d'activités sportives dans le volume existant
Parcelle 3026, ECA 3030, Rue des Hirondelles 10, 1374 Corcelles-Chavornay (Commune de Chavornay)

BCC	Coupe A-A	ECHELLE: 1/50	DATE: 05.06.2026	DESSIN: CT/MH
EN-50-11	Enquête 2	NIV:	FICHIER: Berger Corcelles_Enquête 2.dwg	
MODIF:				

Existant

A créer

Démolition

0.0 0.5 1.0 1.5 2.0 2.5

BEAUVERD & HALTER
ARCHITECTES SÀRL
LE VERNERET 13B C P
1373 CHAVORNAY
T 024 442 88 99
BH @ BH-ARCHITECTES.CH