


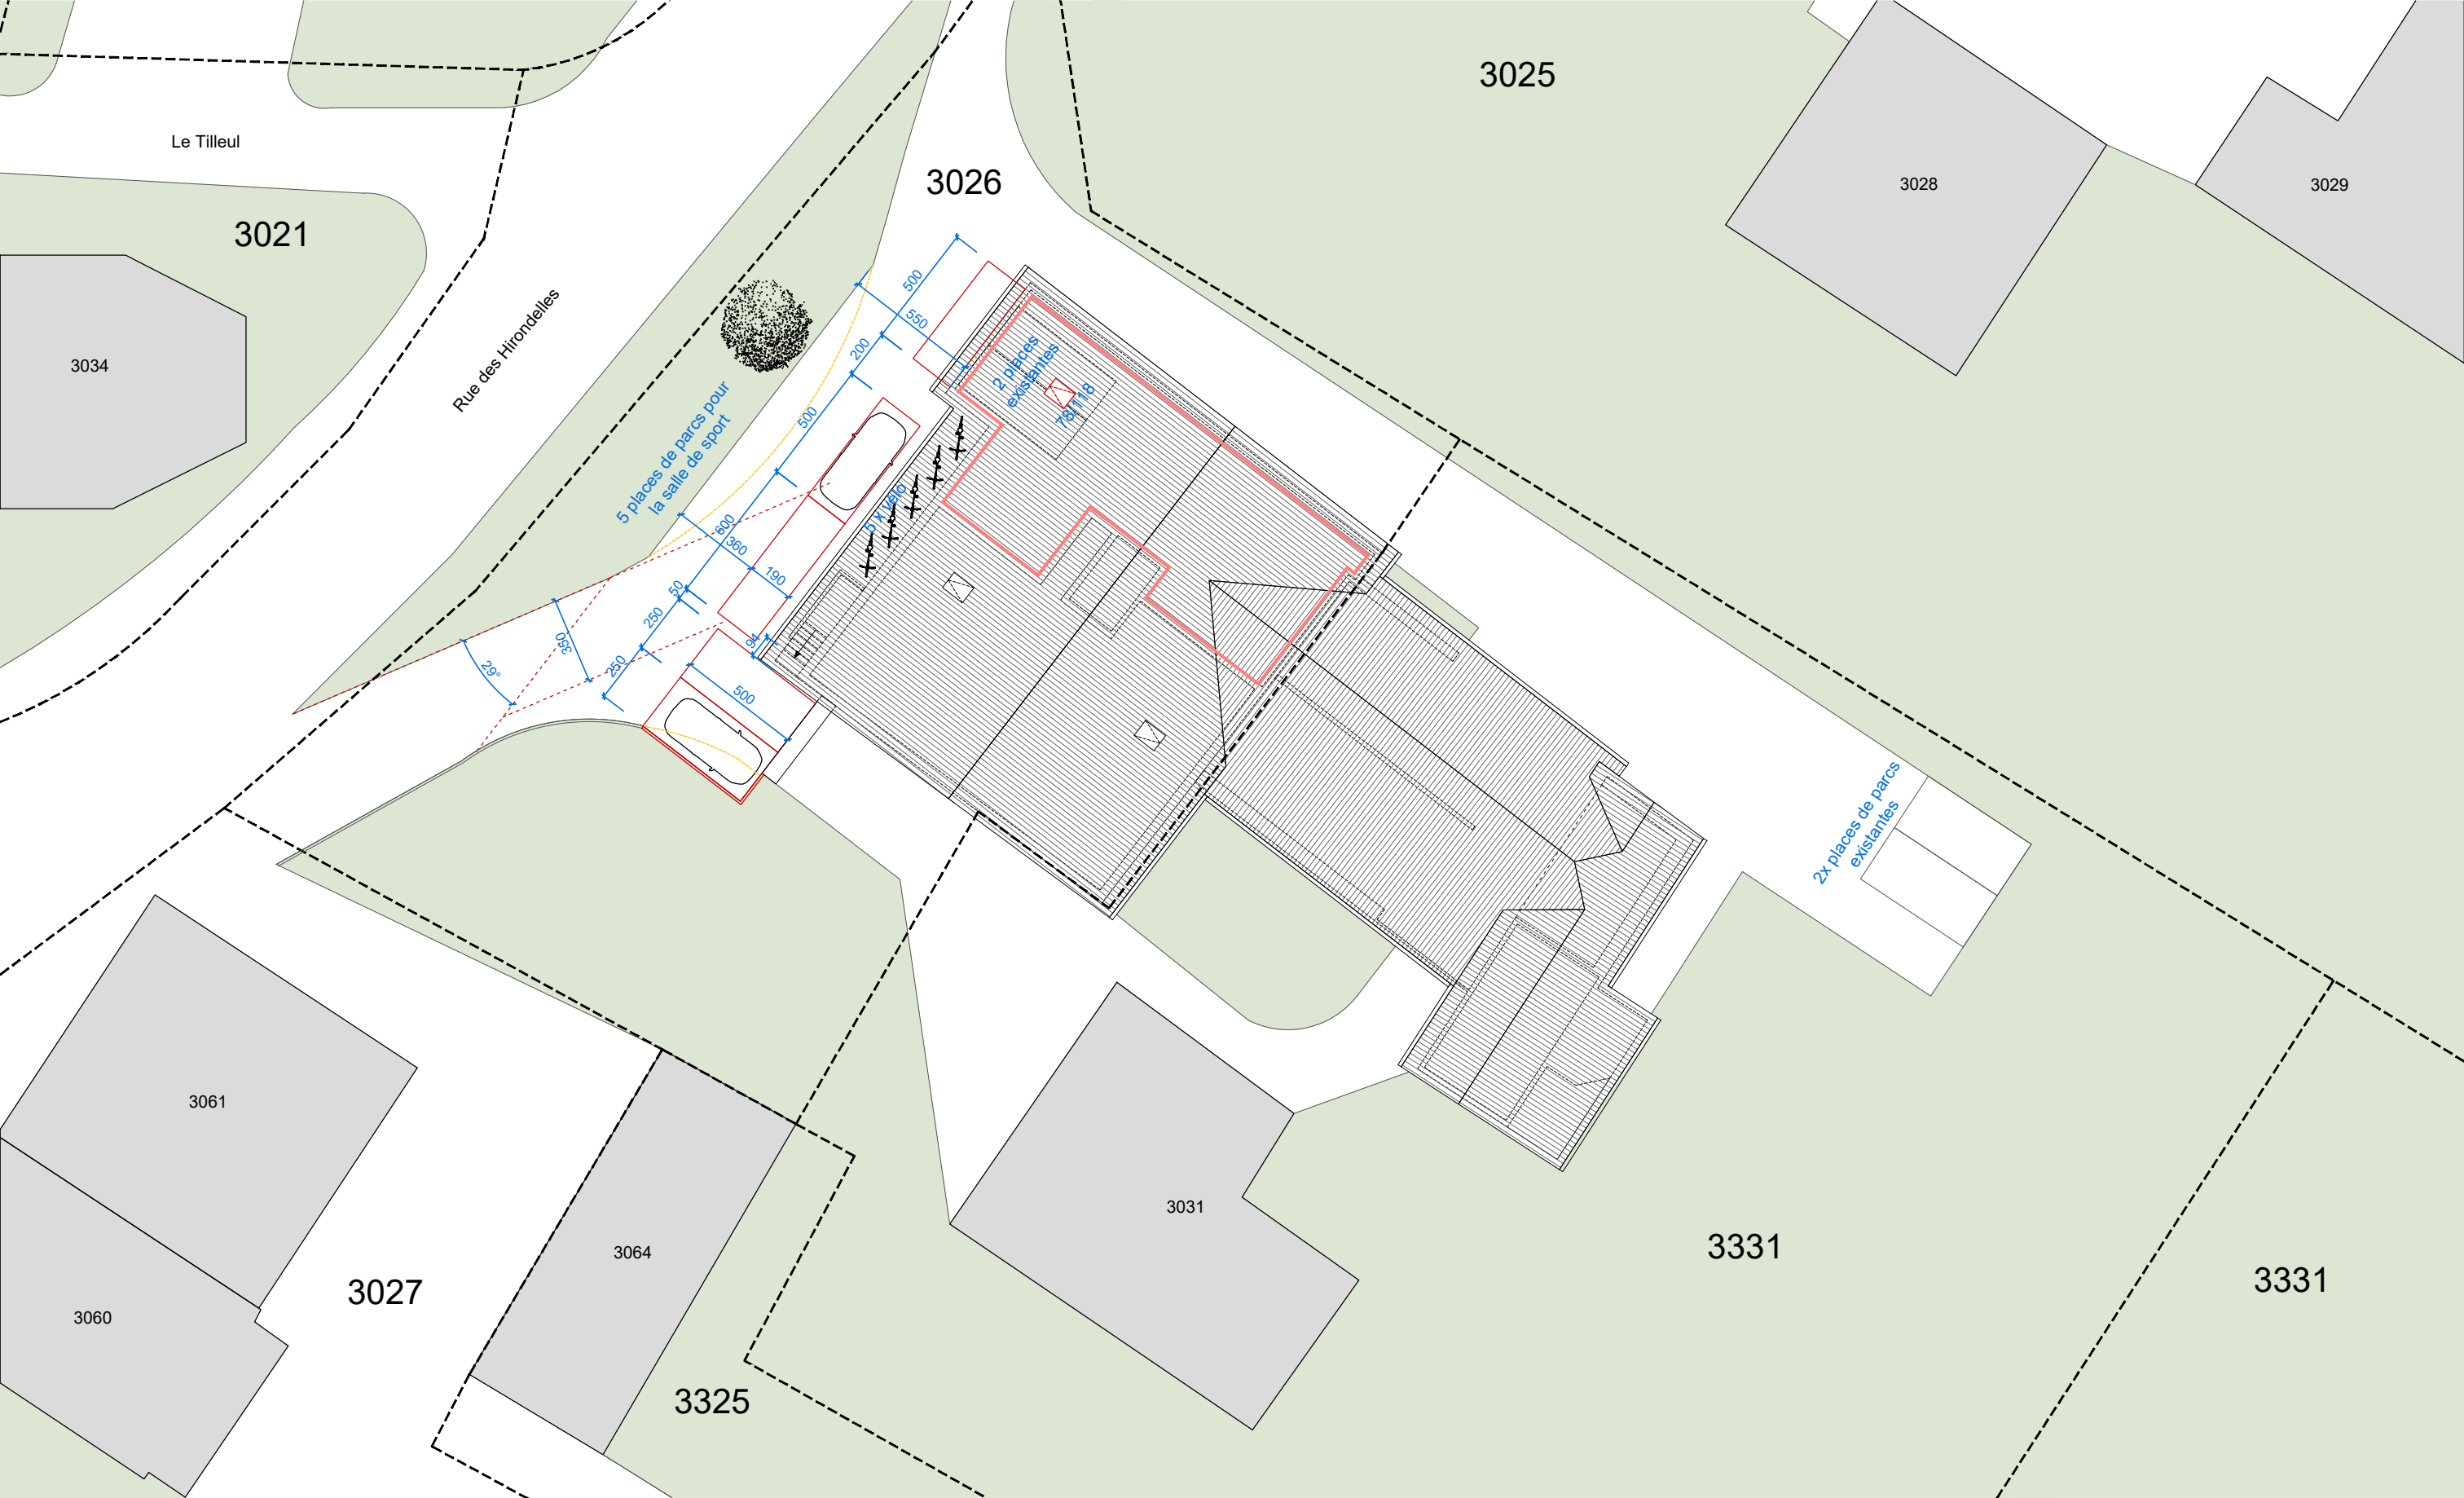

Les propriétaires :
Berger Karine
Berger Romain
Burri Nicolas

L'architecte :



Existant A créer Démolition

Aménagement d'une salle d'activités sportives dans le volume existant
Parcelle 3026, ECA 3030, Rue des Hirondelles 10, 1374 Corcelles-Chavornay (Commune de Chavornay)

BCC	Plan Situation	ECHELLE:1/250	DATE: 05.06.2026	DESSIN:CT/MH
EN-250-01	Enquête 3	NIV:	FICHIER:Berger Corcelles_Enquête 3.dwg	
	MODIF: 17.08.2026			

BEAUVERD & HALTER
ARCHITECTES SARL
LE VERNERET 13B C P
1373 CHAVORNAY
T 024 442 88 99
BH @ BH-ARCHITECTES.CH