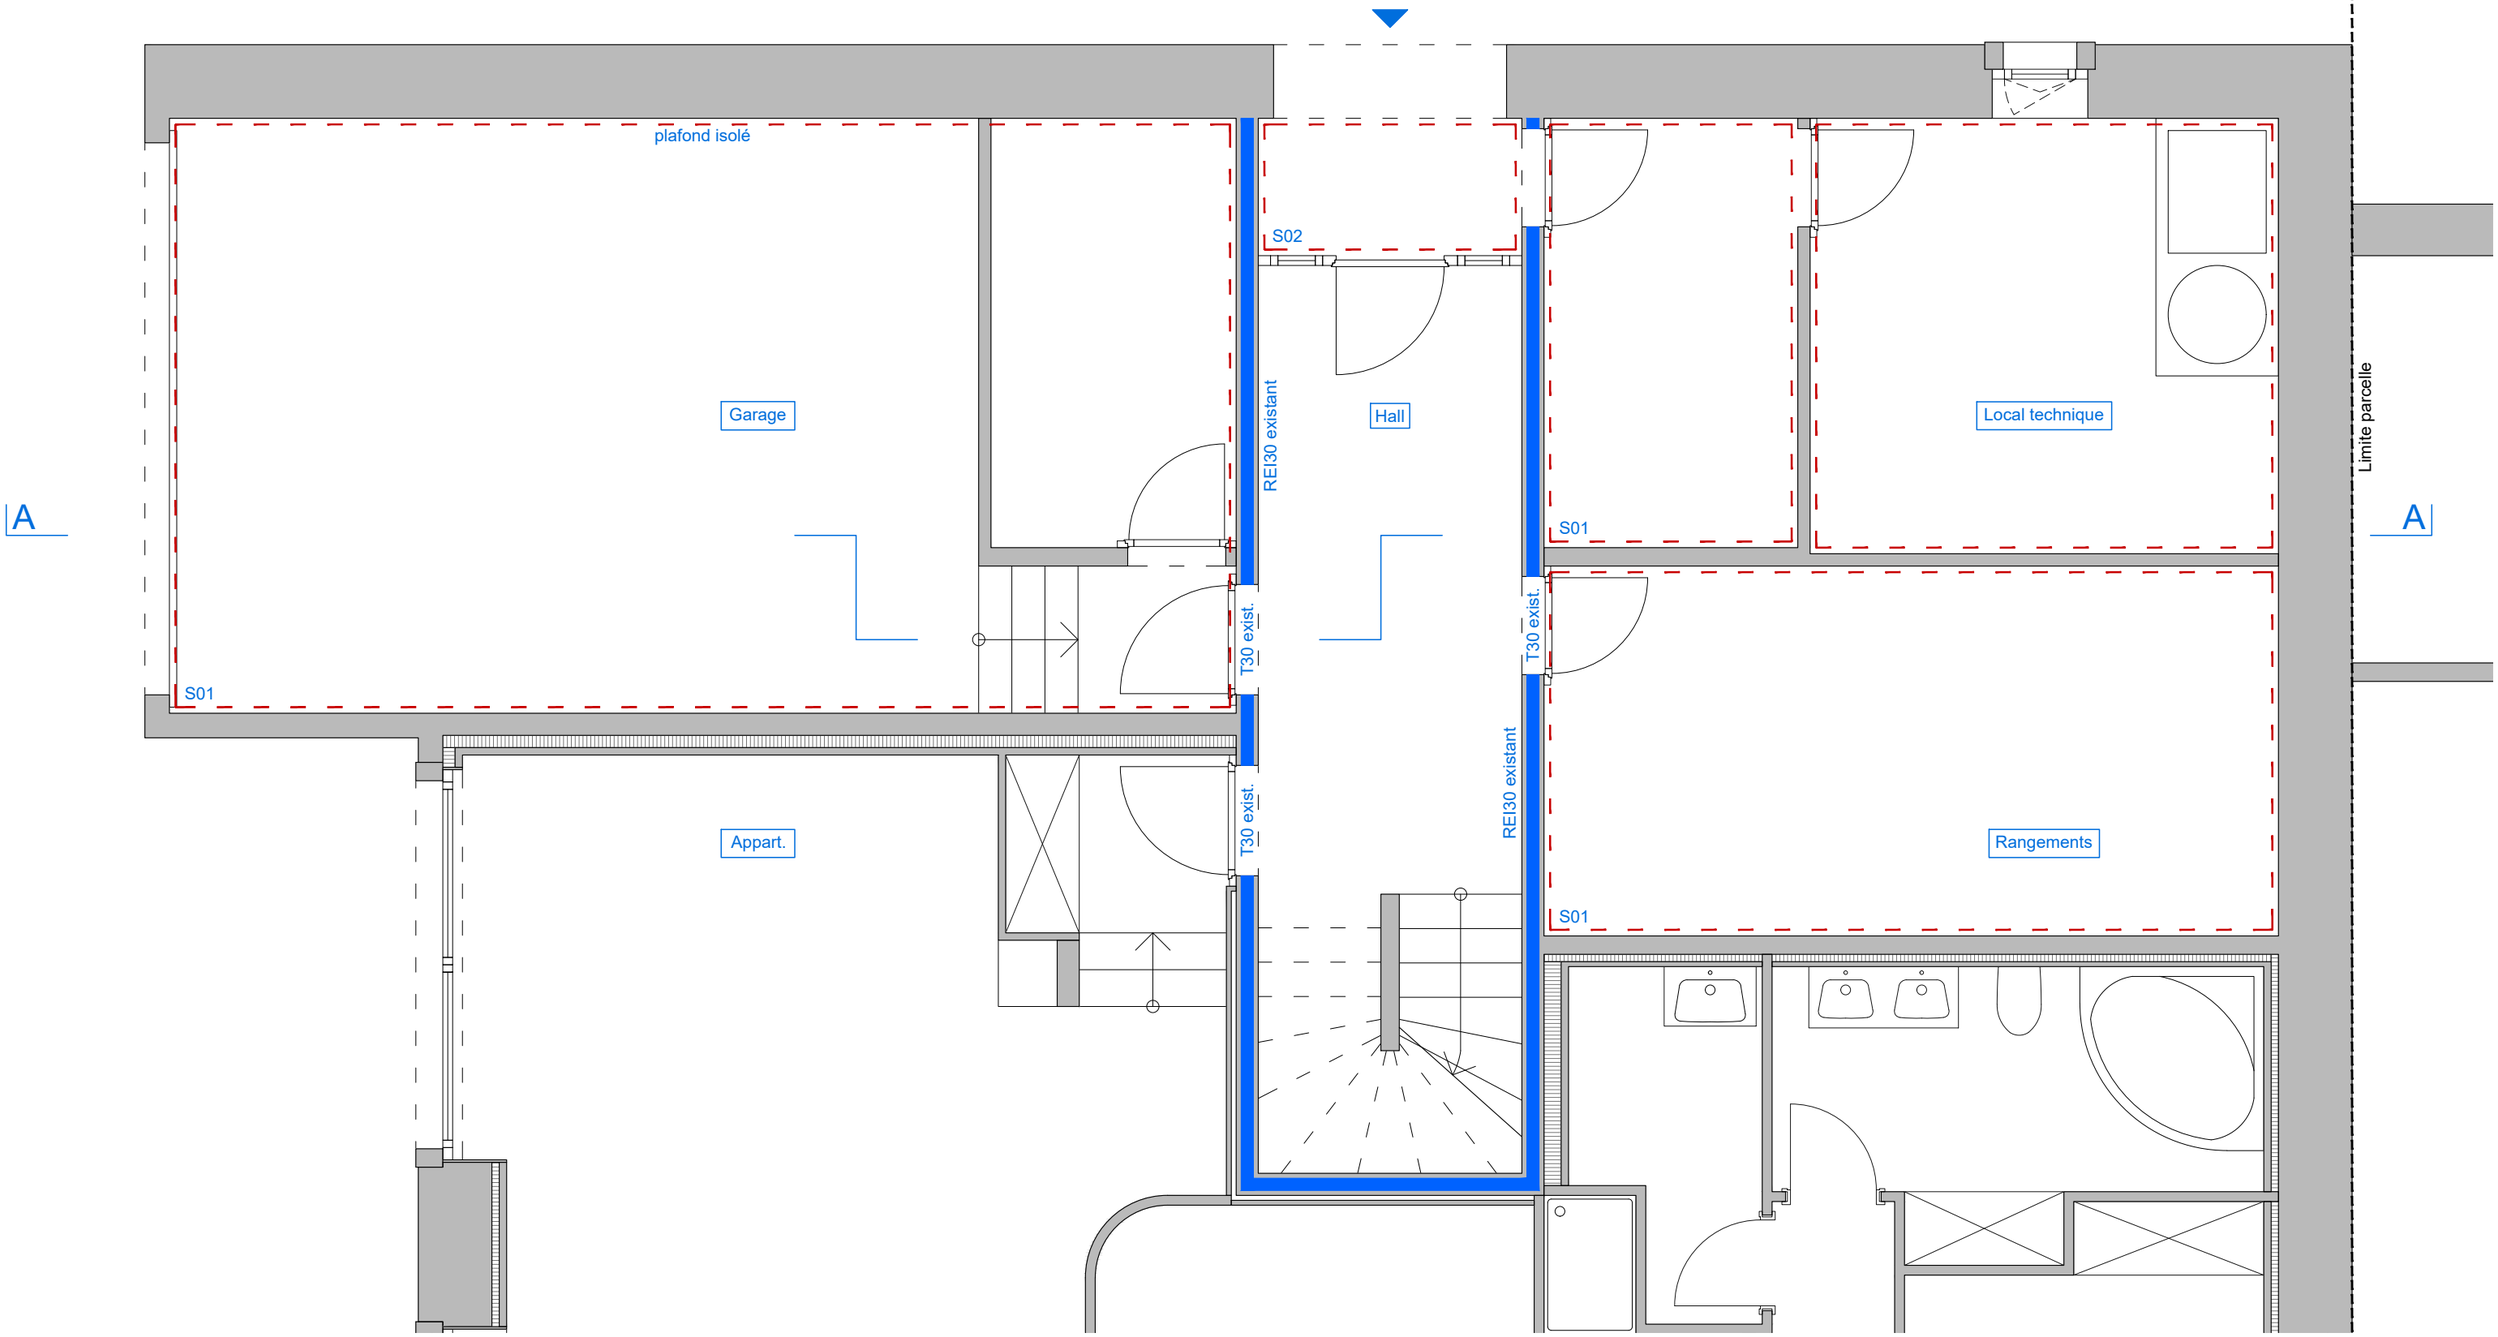

Protection incendie:

- REI30 / EI30
- REI90

Les propriétaires :
Berger Karine
Berger Romain
Burri Nicolas

L'architecte :

0,0 0,5 1,0 1,5 2,0 2,5

Existant | A créer | Démolition

Aménagement d'une salle d'activités sportives dans le volume existant

Parcelle 3026, ECA 3030, Rue des Hirondelles 10, 1374 Corcelles-Chavornay (Commune de Chavornay)

BCC	Plan Rez-de-chaussée	ECHELLE:1/50	DATE: 05.06.2026	DESSIN:CT/MH
	Enquête 2	NIV:	FICHIER:Berger Corcelles_Enquête 2.dwg	
EN-50-01	MODIF:			

BEAUVERD & HALTER
ARCHITECTES SÀRL
LE VERNERET 13B C P
1373 CHAVORNAY
T 024 442 88 99
BH @ BH-ARCHITECTES.CH