

ENQUETE pour aménagement d'une salle d'activités sportives dans le volume existant

Commune de Chavornay
Localité de Corcelles-sur-Chavornay

Parcelle 3026

Désignation cadastrale selon registre foncier:
Bâtiment(s): 301 m²
Jardin: 718 m²
1'019 m²

Servitudes:

- ID.013-2008/1324 Passage à pied et pour tous véhicules
- ID.013-2008/1325 Passage à pied
- ID.013-2008/1326 Usage de places de parc
- ID.013-2008/1327 Canalisations d'eaux usées, d'eaux claires, d'eau potable et de téléseu
- ID.013-2008/1328 Constructions : empiètement d'avant-toit
- ID.013-2008/1329 Canalisations d'écoulements d'eaux pluviales
- ID.013-2008/1330 Voisinage : vues droites
- ID.013-2008/1331 Voisinage : vues obliques

Coordonnées: 2°53'59.20" / 1°17'28.50" X

Propriétaires:

Berger Karine et Romain,
Burri Nicolas

Mention:

ID.013-2008/1332 Restriction LATC

Affectation: Zone village,
Aires d'implantation des constructions (selon PGA 1984)
Limite des constructions: Selon art 36 LRou (10 m à l'axe)
Distance aux limites: Selon art. 7.7 RPGA (ordre non contigu, 3 m à la limite)
Degré de sensibilité au bruit: III
Secteur de protection des eaux: üB
Recensement architectural: Note 4
N° CAMAC: 249014

La réalisation du projet n'implique pas une mise à jour du plan RF

Les propriétaires:

Attestation d'enquête:



Bureau d'études

ingénieurs géomètres
ingénieurs en génie civil


Rue des Terreaux 20 – CP 60 – 1350 Orbe
024 442 92 92 – contact@dtppsa.ch

Echelle 1:1000

D.15'703.001

Surface : A3

15.04.2026 TTE/JFA

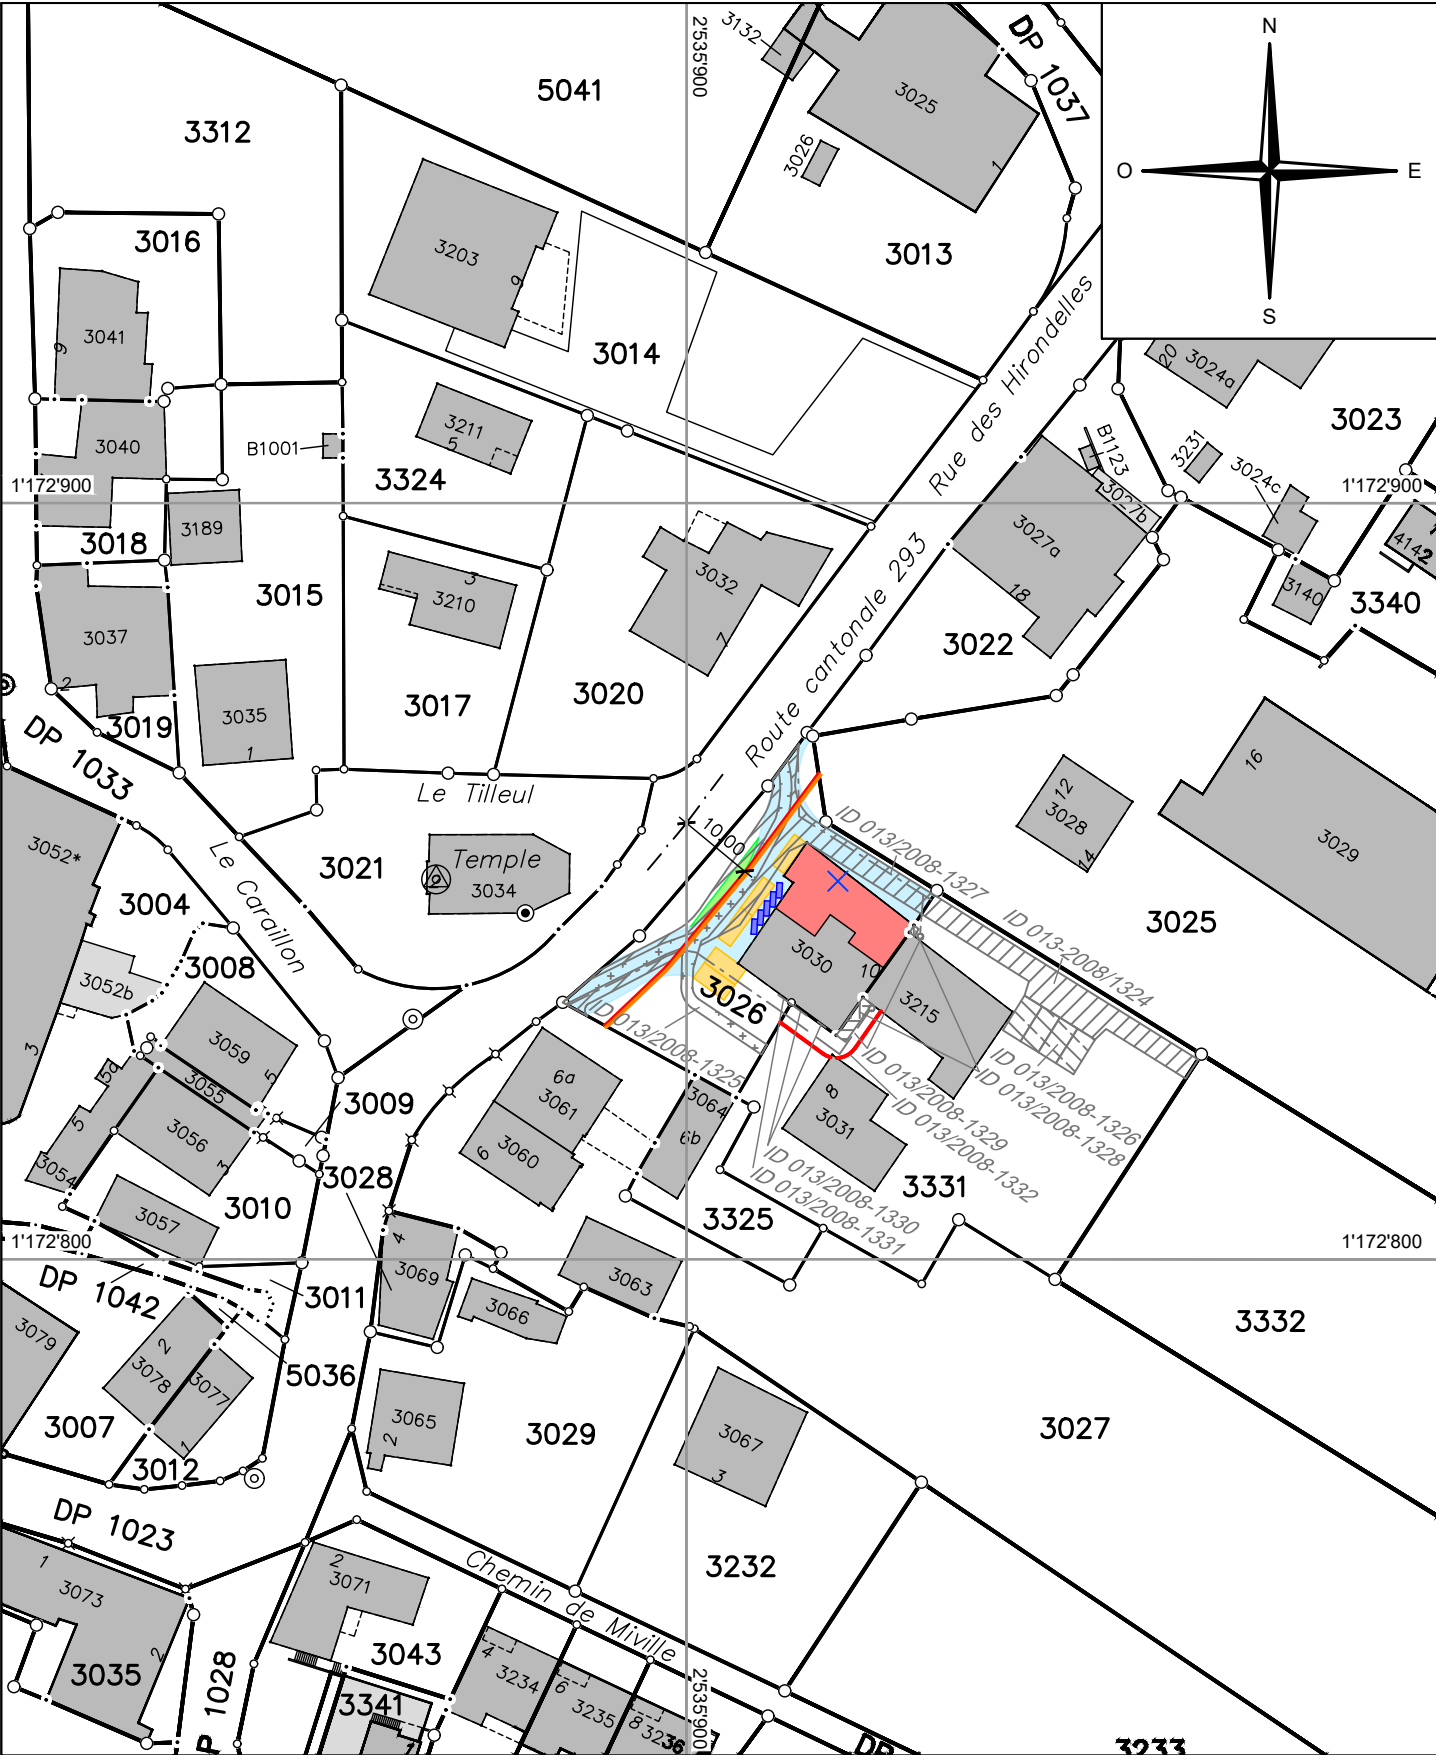

Légende:

- Transformation intérieure
- 5 places de parc
- Accès existant
- Accès nouveau
- 5 places vélo

Propriétaires voisins:

- 3022 Chavornay la Commune
- 3025 Magnin David
- 3027 Blanc Nathalie
- 3325 Blanc Nathalie et Verly Corinne
- 3331 Burri Frédéric et Virginie Geneviève