



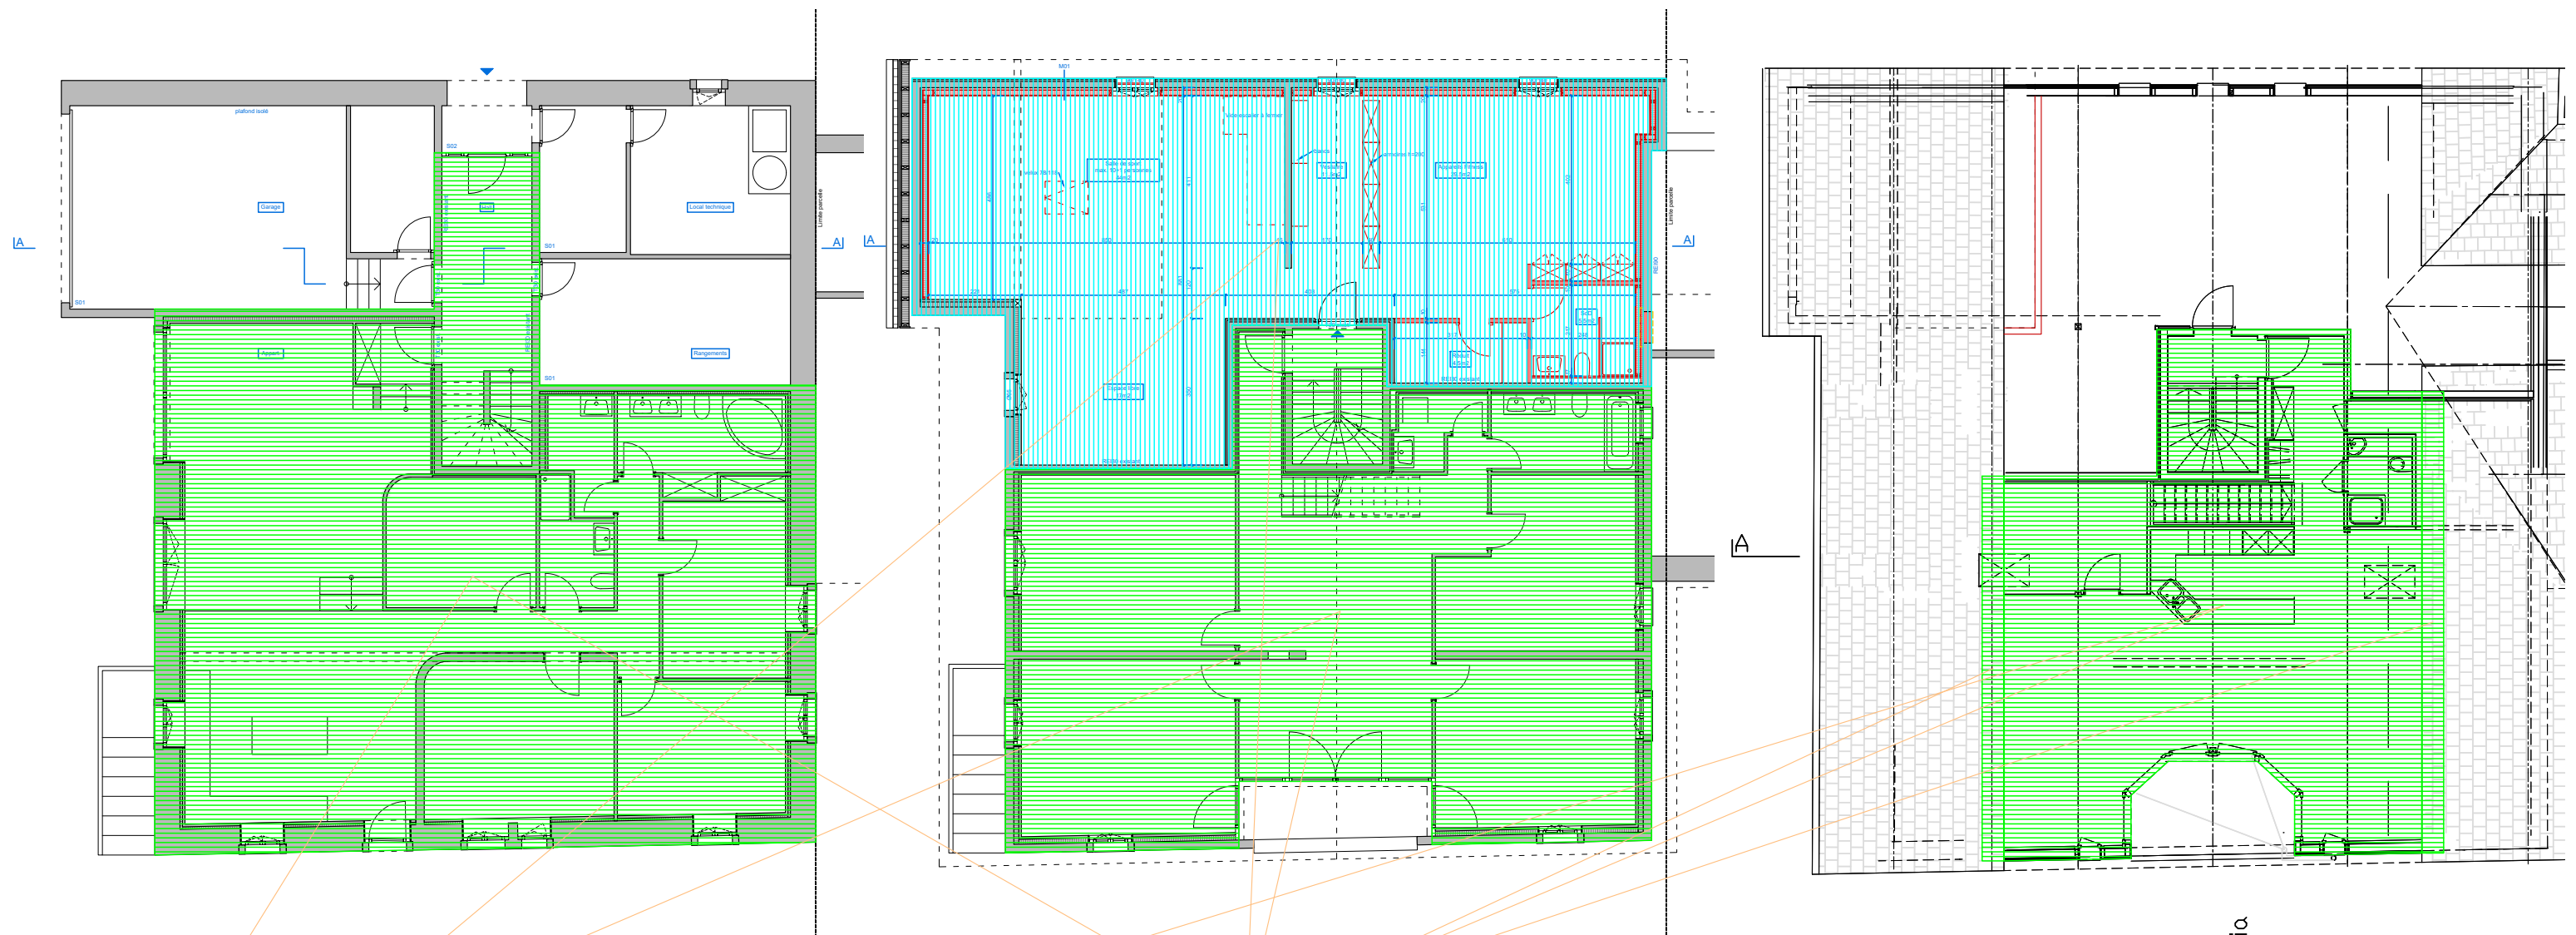

- ☐ SBP rez = 200m2
- ☐ SBP étage = 157m2
- ☐ SBP étage (activités) = 132m2
- ☐ SBP combles = 102m2
- ☐ SBP total = 591m2

☐ SRE = 601m2

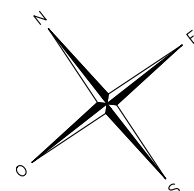

Aménagement d'une salle d'activités sportives dans le volume existant
Parcelle 3026, ECA 3030, Rue des Hirondelles 10, 1374 Corcelles-Chavornay (Commune de Chavornay)

BCC	SURFACES	ECHELLE: 1/150	DATE: 05.06.2026	DESSIN: CT/MH
EN-150-09	Enquête 2	NIV:	FICHER: Berger Corcelles_Enquête 2.dwg	
	MODIF:			

Existant A créer Démolition

BEAUVERD & HALTER
ARCHITECTES SARL
LE VERNERET 13B C P
1373 CHAVORNAY
T 024 442 88 99
BH @ BH-ARCHITECTES.CH