
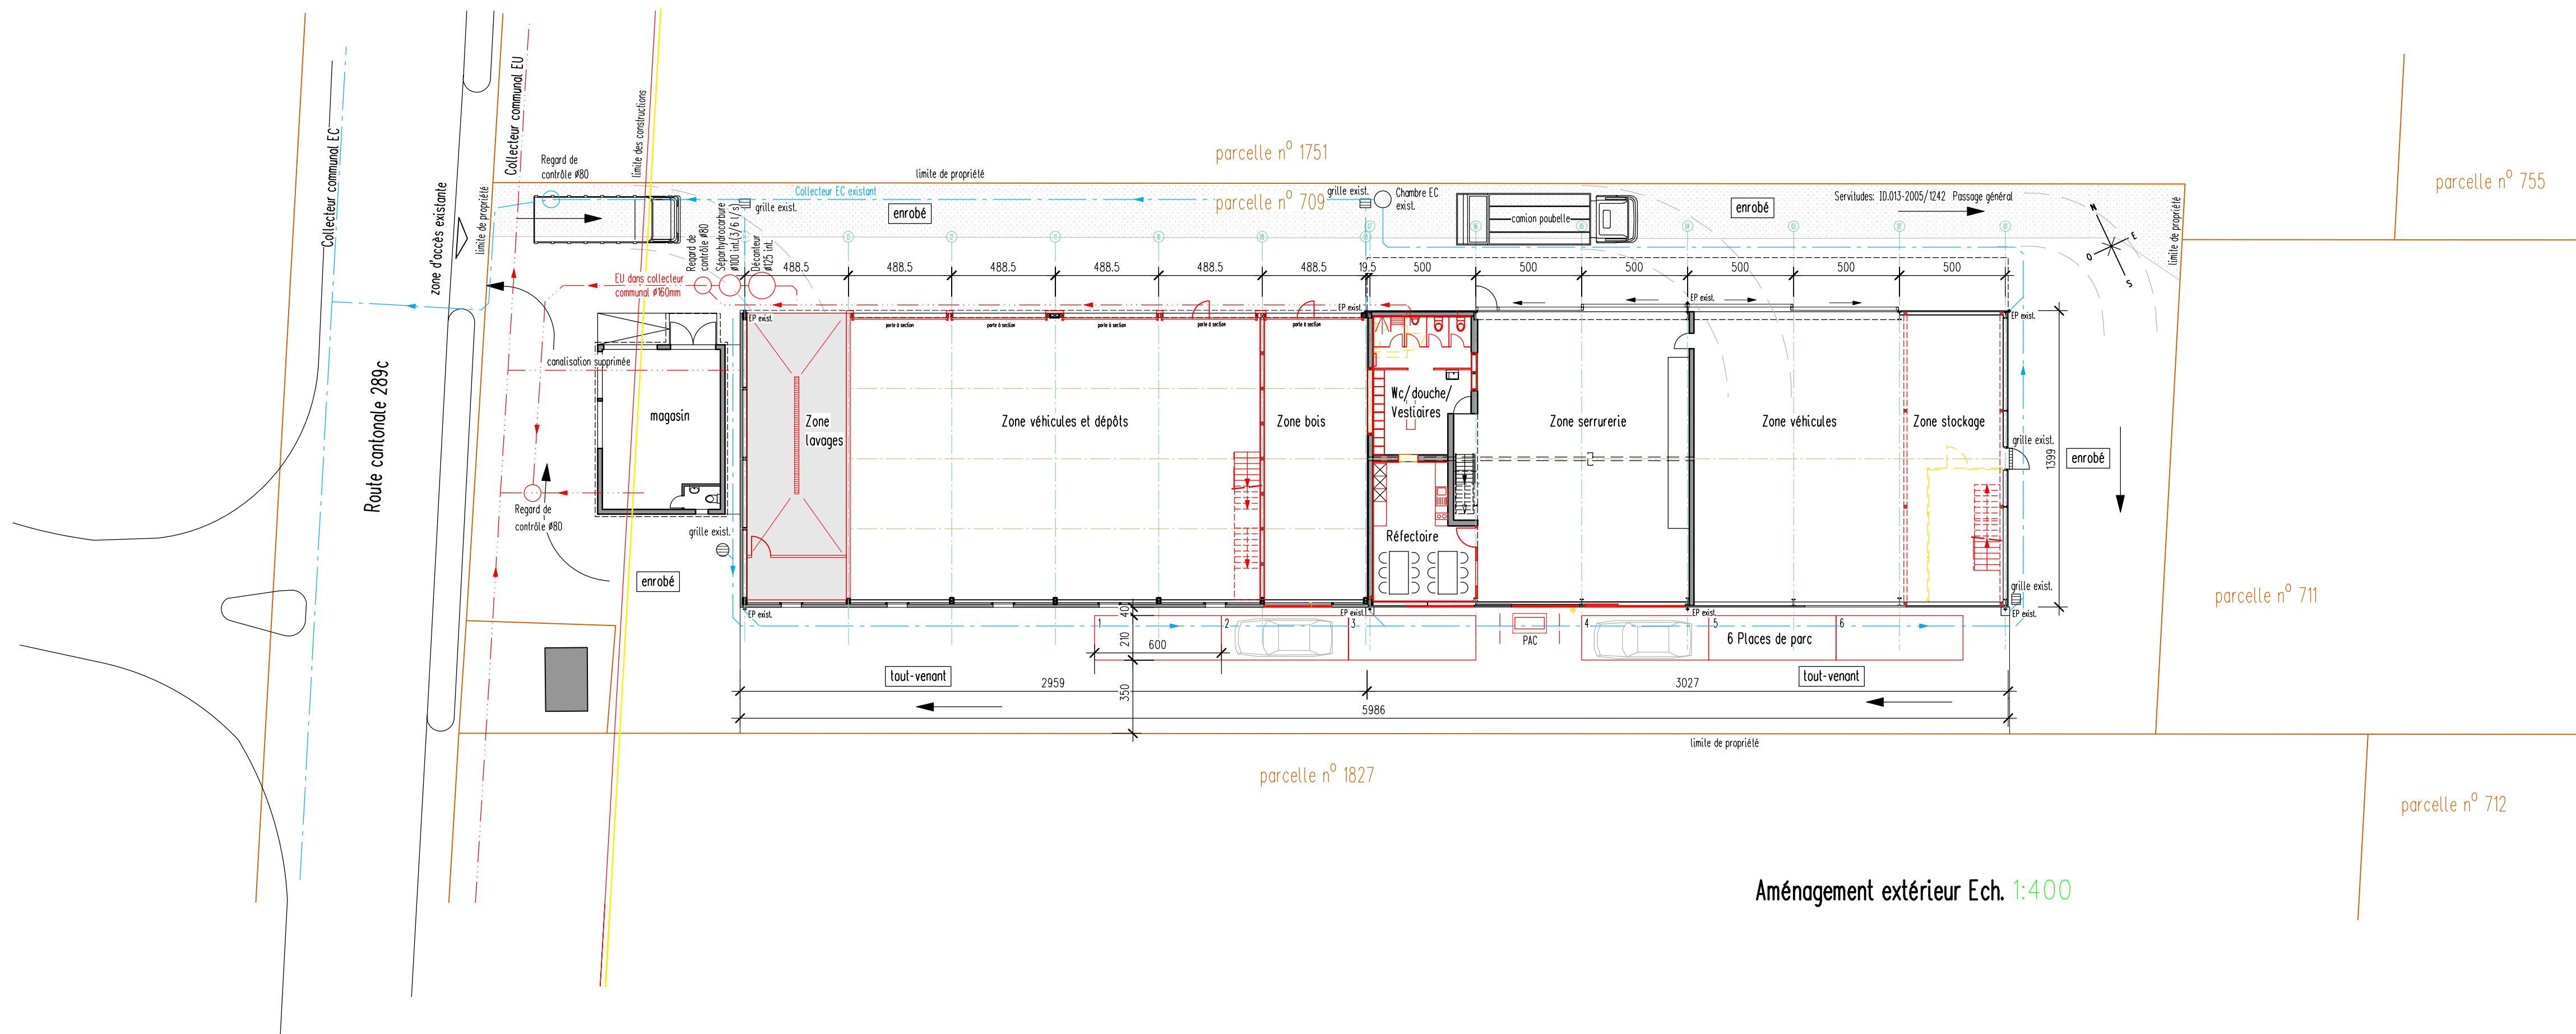
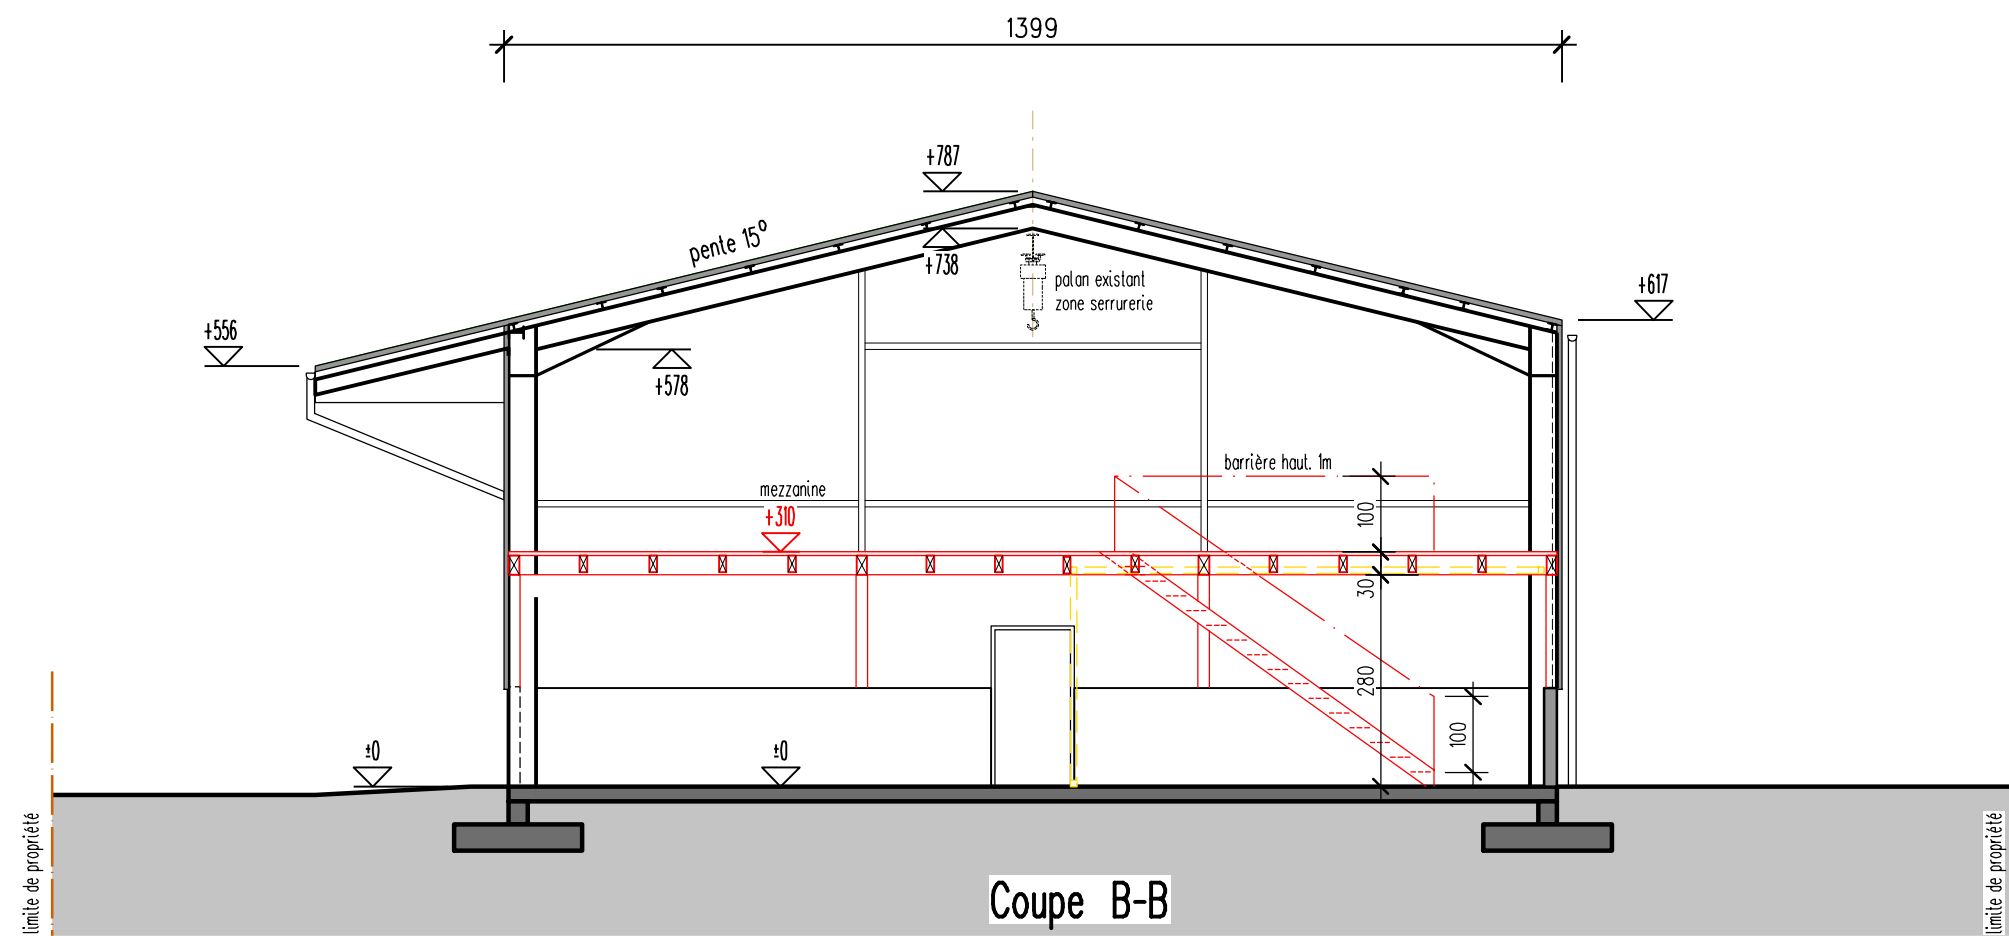
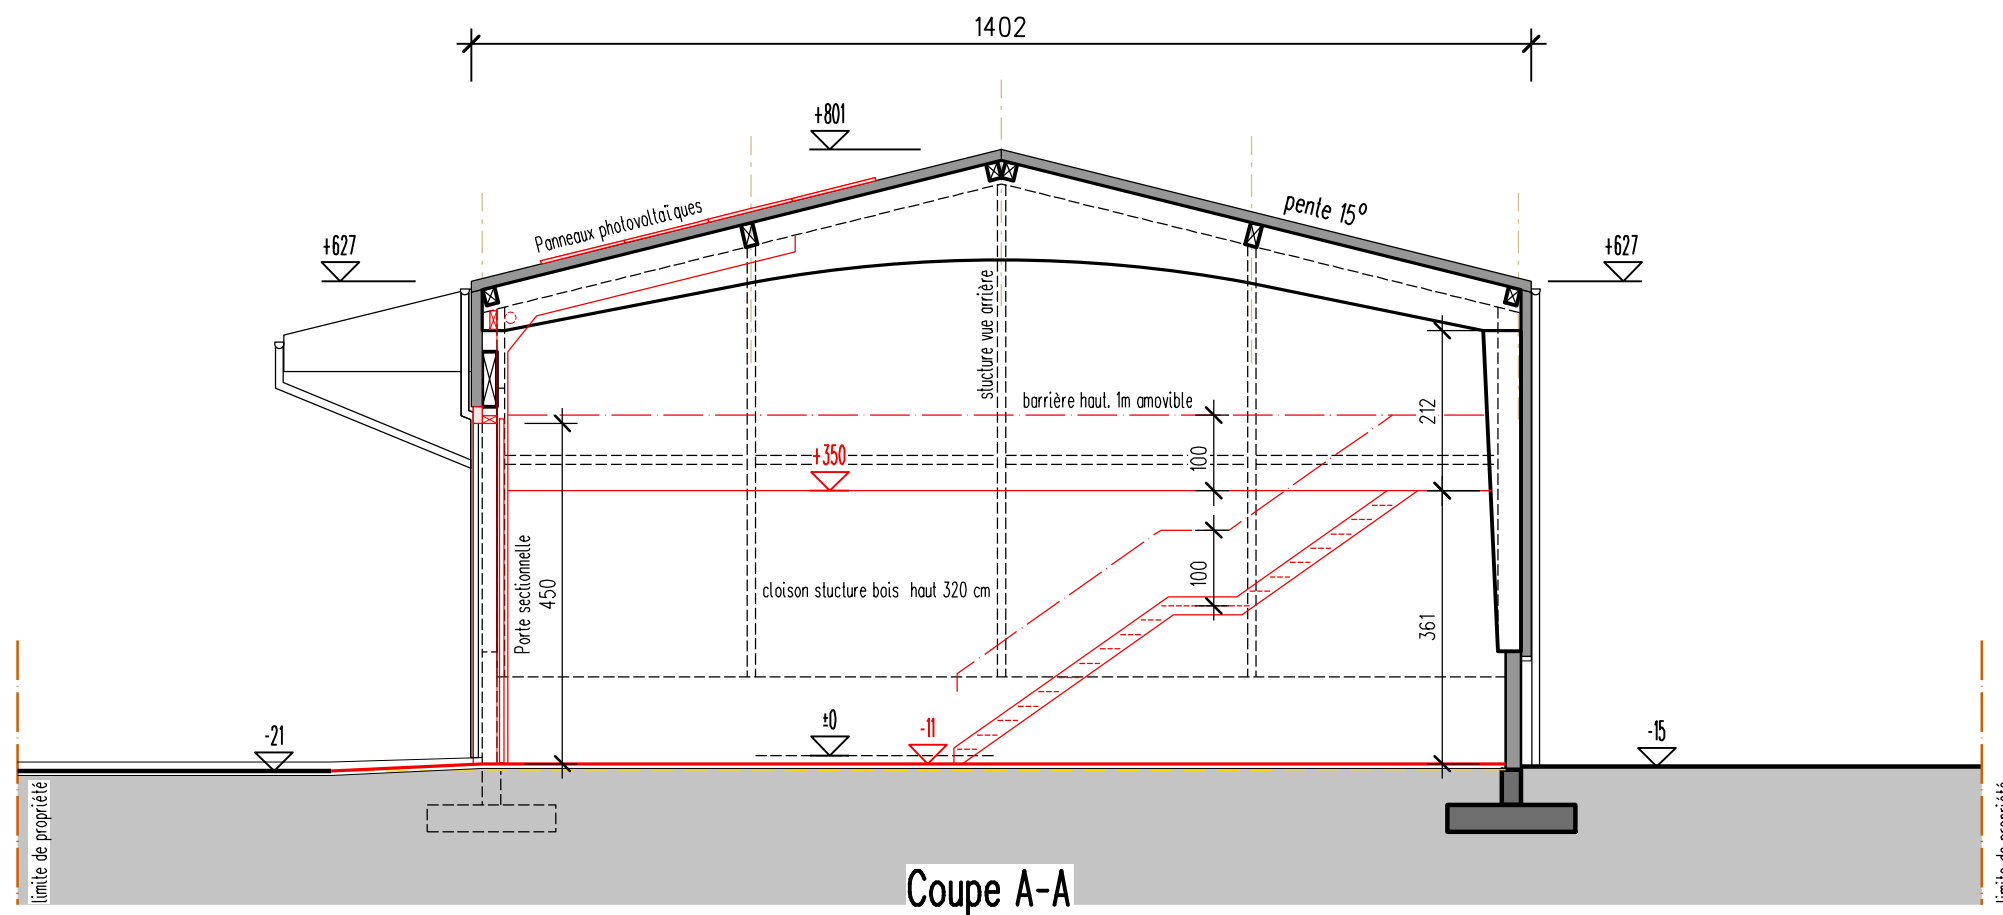


Transformation du bâtiment ECA n°1033, aménagement de locaux pour la voirie,
d'une zone de lavage, installation d'une PAC extérieure, sur la parcelle n°709
Rte d'Yverdon 20 à 1373 Chavornay, propriété de la commune de Chavornay

Coupes A-A, B-B et C-C et aménagement extérieur		ECHELLE 1:200
	ATELIER D'ARCHITECTURE P. DUVILLARD SA	Téléphone 024 441 53 83
	ARCHITECTURE / TRANSFORMATION / URBANISME / EXPERTISE	Notel 079 212 32 83
	GRAND RUE 80 - CP36 - 1373 CHAVORNAY	E-mail info@pduvillard.ch
AFFAIRE N° 859		Date : le 24 juillet.26

Propriétaire : Commune de Chavornay

Architecte : Duvillard Pascal

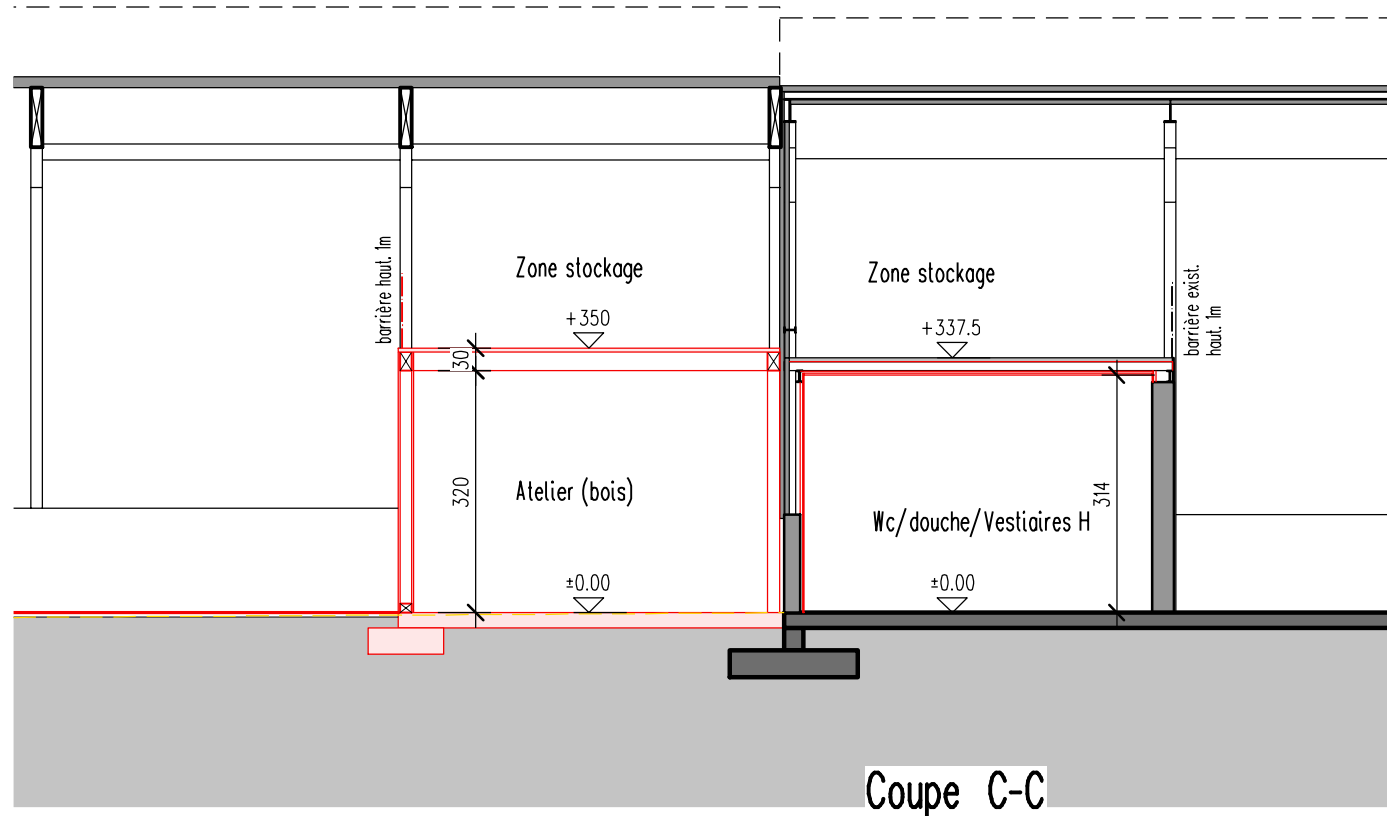

Aménagement extérieur Ech. 1:400