

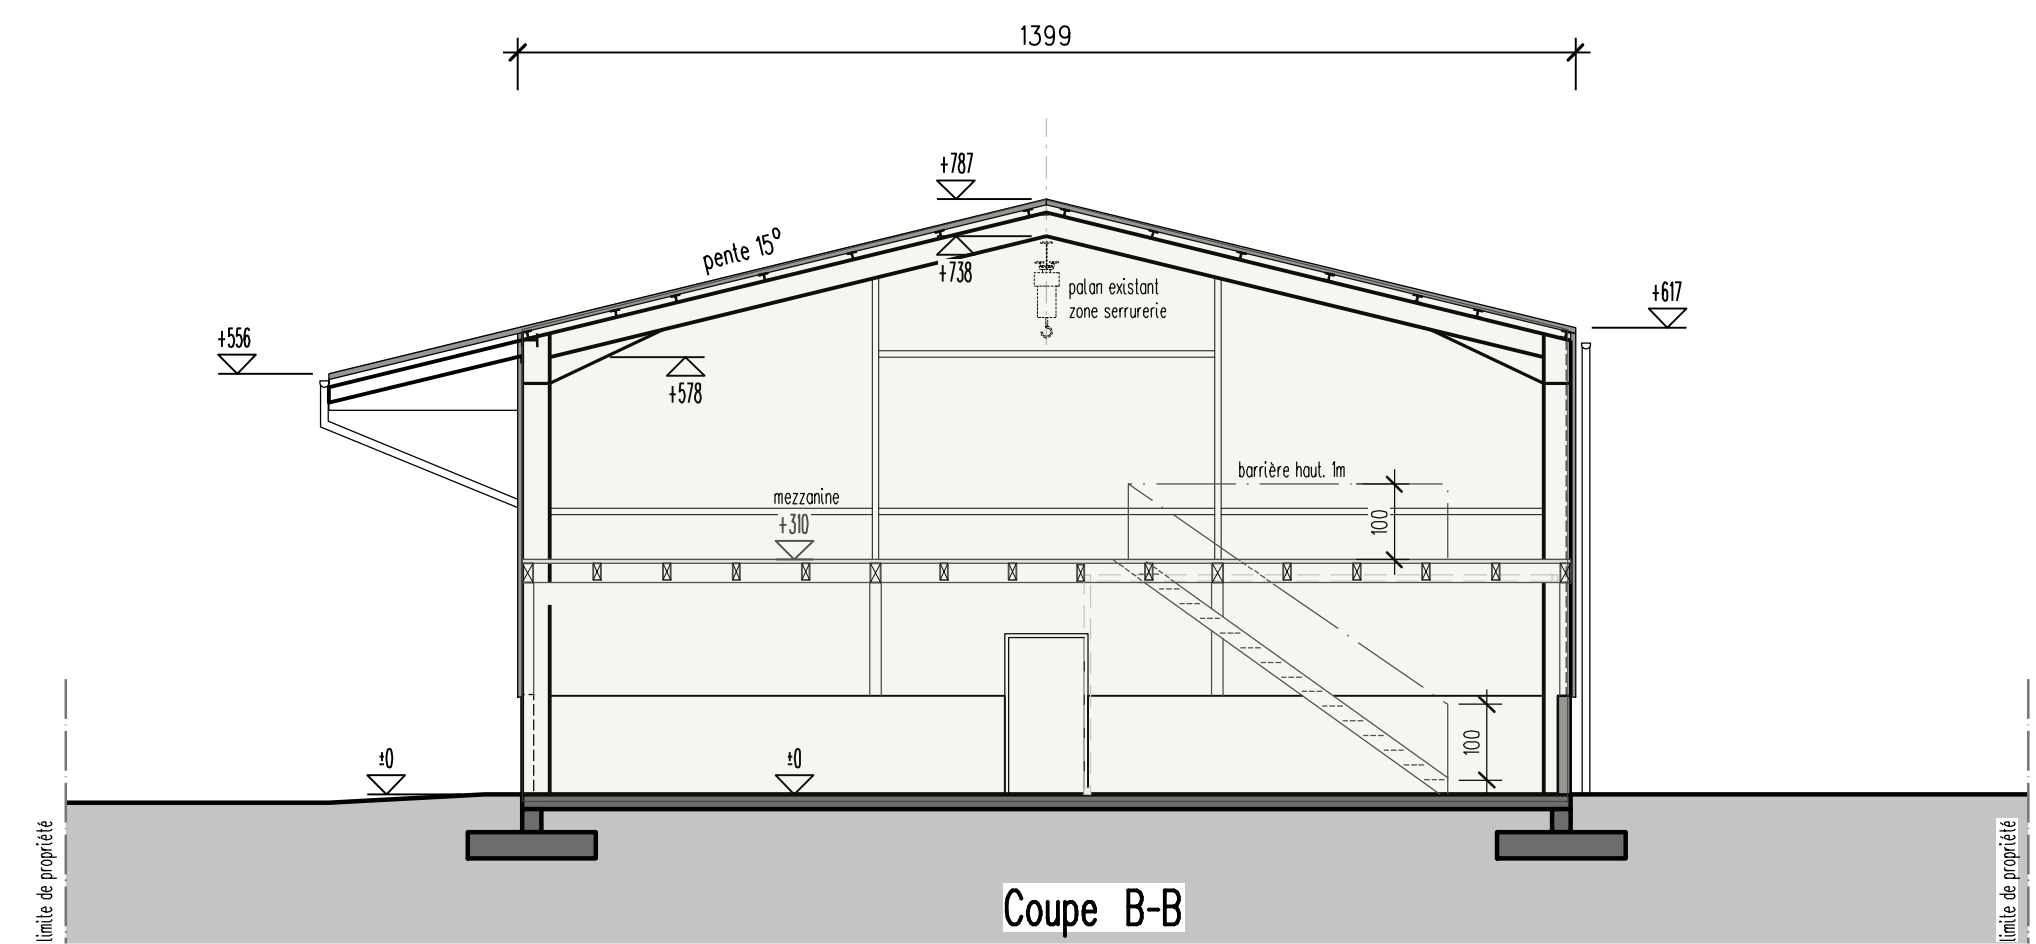
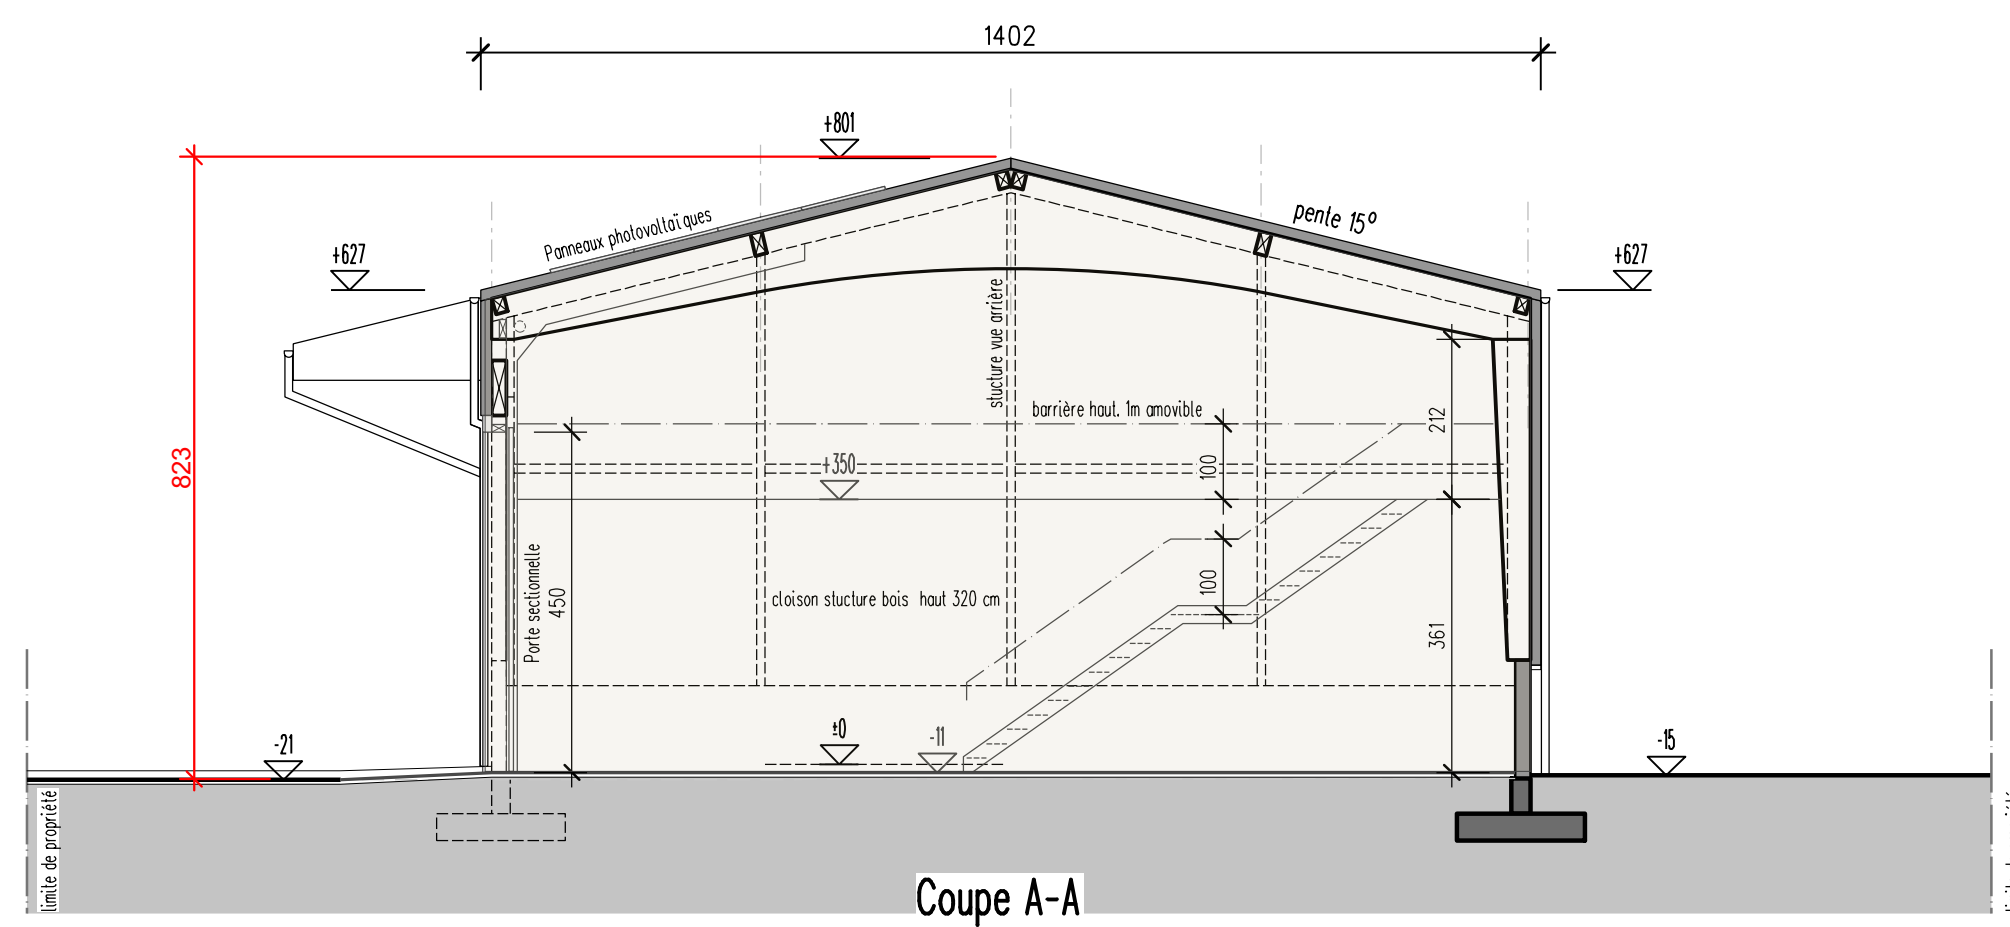
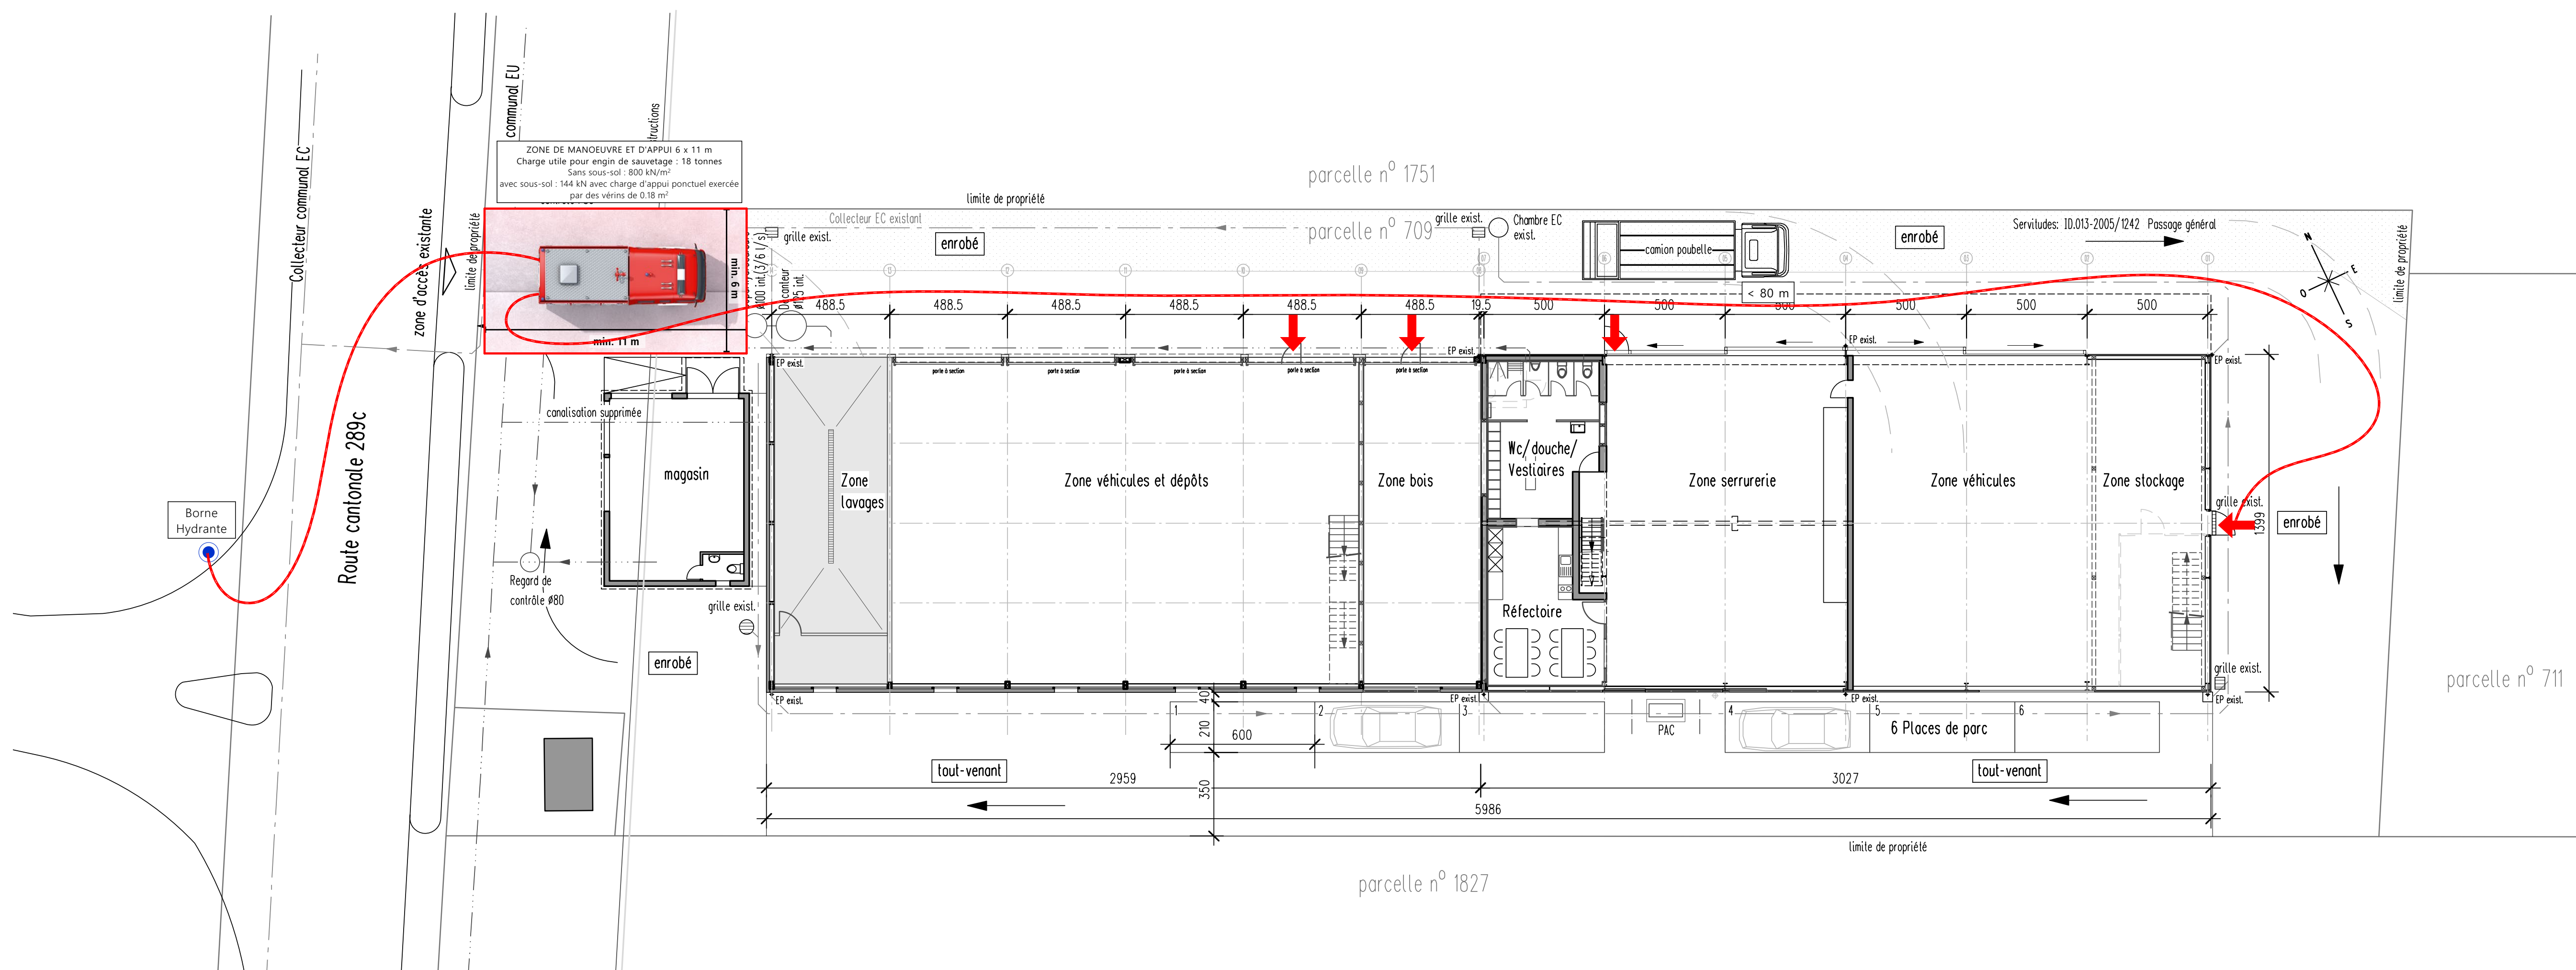


[illegible]

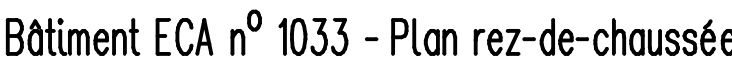

Unité d'utilisation : Surface 1053 m²

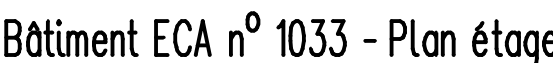


Extension du Séchoir à herbe par une halle de stockage

L'Architecte : **P. DUVILLARD S.A. / GROUPE A.A.R.C.**
ARCHITECTURE / TRANSFORMATION / URBANISME / EXPERTISE
RUE DES TERREAUX 28 - 1350 ORBE

L'Architecte : **P. DUVILLARD S.A. / GROUPE A.A.R.C.**
ARCHITECTURE / TRANSFORMATION / URBANISME / EXPERTISE
RUE DES TERREAUX 28 - 1350 ORBE



	Ferme-porte automatique
	Entrée d'air
	Sortie d'air
	Exutoire de fumée
	Tableau de commande désenfumage
	Tableau de commande Détection Incendie
	Extincteur mobile
	Boîte à clé
	Accès pompier principal
	Distance voie d'évacuation
	Signalisation des voies d'évacuation phosphorescents
	Signalisation des voies d'évacuation avec éclairage de sécurité
	Feu Flash
	Avertisseur acoustique
	Zone sous détection incendie
	Asservissement sur DI
	Déclencheur manuel d'alarme
	Fermeture d'urgence selon SN EN 179
	Ventilateur fixe
	Voie d'évacuation horizontale
	Voie d'évacuation verticale
	Zone concernée par le concept incendie
Responsable Assurance Qualité RAQ	
 Malherbe Nicolas Spécialiste en protection incendie et du bâtiment Certifié AEAI	

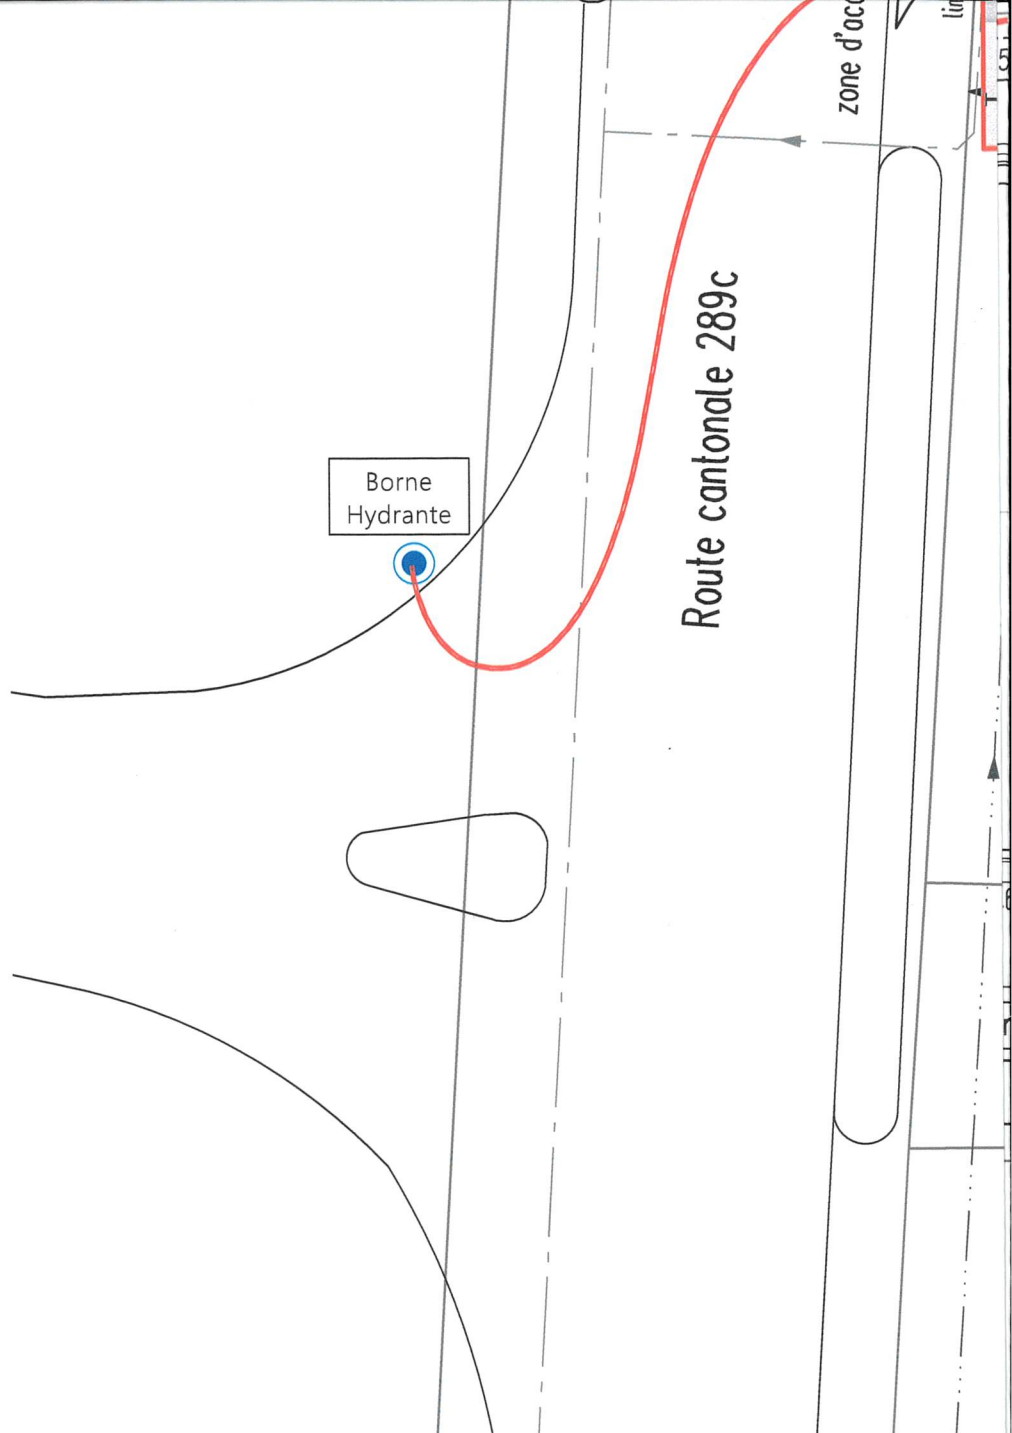

	Ferme-porte automatique
	Entrée d'air
	Sortie d'air
	Exutoire de fumée
	Tableau de commande désenfumage
	Tableau de commande Détection Incendie
	Extincteur mobile
	Boîte à clé
	Accès pompier principal
	Distance voie d'évacuation
	Signalisation des voies d'évacuation phosphorescents
	Signalisation des voies d'évacuation avec éclairage de sécurité
	Feu Flash
	Avertisseur acoustique
	Zone sous détection incendie
	Asservissement sur DI
	Déclencheur manuel d'alarme
	Fermeture d'urgence selon SN EN 179
	Ventilateur fixe
	Voie d'évacuation horizontale
	Voie d'évacuation verticale
	Zone concernée par le concept incendie

Responsable Assurance Qualité RAQ

Malherbe Nicolas
Spécialiste en protection incendie et sécurité incendie
Certifié AEAI

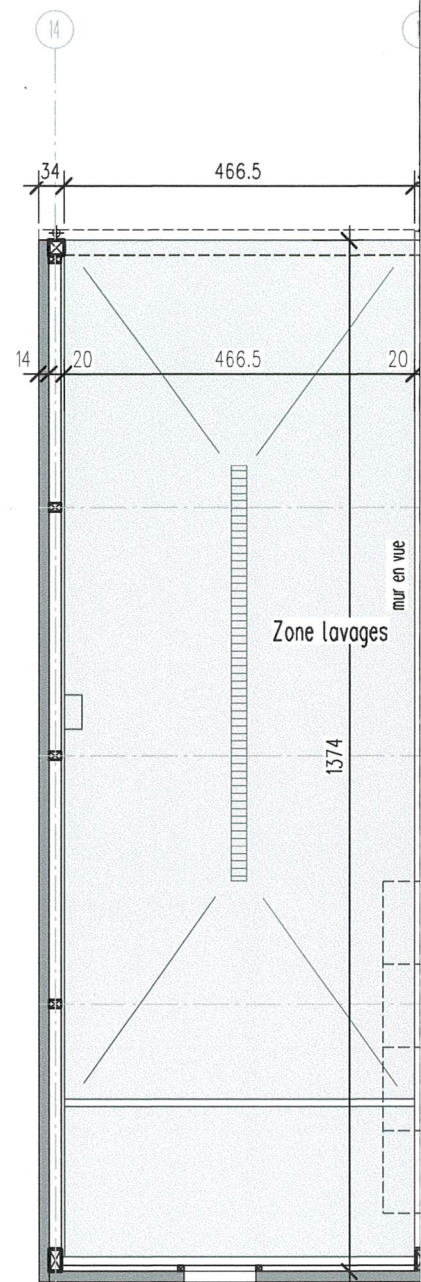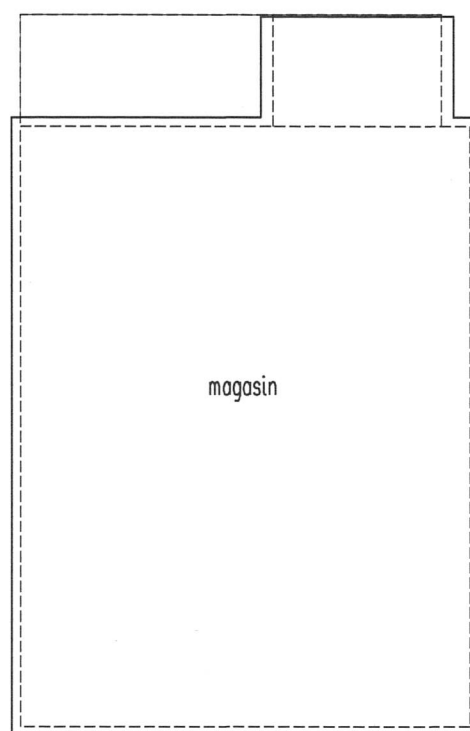

[Handwritten signature]

[Handwritten signature]