

Légende:

Eléments formant compartiment coupe-feu

- REI 60-RF1
- Paroi EI 60 / Plancher REI 60
- Paroi EI 30 / Plancher REI 30
- Porte EI 30
- Porte EI 30-C avec ferme porte
- Fermeture d'urgence selon SN EN 179 ou non verrouillable

Voies d'évacuation

- Voie d'évacuation verticale
- Sortie de secours
- Dépôt à clés de secours
- Balisage de secours phosphorescent
- 18m

Voie de fuite avec longueur

Moyens d'extinction

- Extincteur portatif

Démolition des bâtiments ECA 4082, 4083 et 4093.
Construction d'un bâtiment de 6 appartements avec parking
couvert de 6 places et 8 places en extérieur

25524 MJDM Essert-Pittet

Route d'Yverdon, 1435 Essert-Pittet

Propriétaire
MJDM SA
Rue du Mjon 5
1438 Mathod

N°PROJET	PHASE SIA	EMETTEUR	TYPE	N° de PLAN	Indice
25524-33-CBM-PLN-50-PI.B.1					

Plan de protection incendie
SOUS-SOL: parking, caves, chaufferie, local vélos/concierge
Echelle(s): 1:150
Format: A3

Modifié le	Ind.	Objets	Dess	Ctrl
27.10.2025	A	Première diffusion	SK	LB
26.03.2026	B	Retour mise à l'enquête	SK	LB

cambium

rue des Prés-du-Lac 30B - CH 1400-Yverdon
info@cambium-ing.ch
+41 21 800 90 50
www.cambium-ing.ch

Niveau sous terre

STRUCTURE R 60

Matériaux

- RF1
- RF2
- RF3

Signatures



Le spécialiste PI

Le maître de l'ouvrage

L'architecte

Toutes les gaines EI 60 + obturations EI 30 - RF1

NB : Plan de principe. Tous équipements à placer selon plans
d'exécution des projeteurs spécialisés.

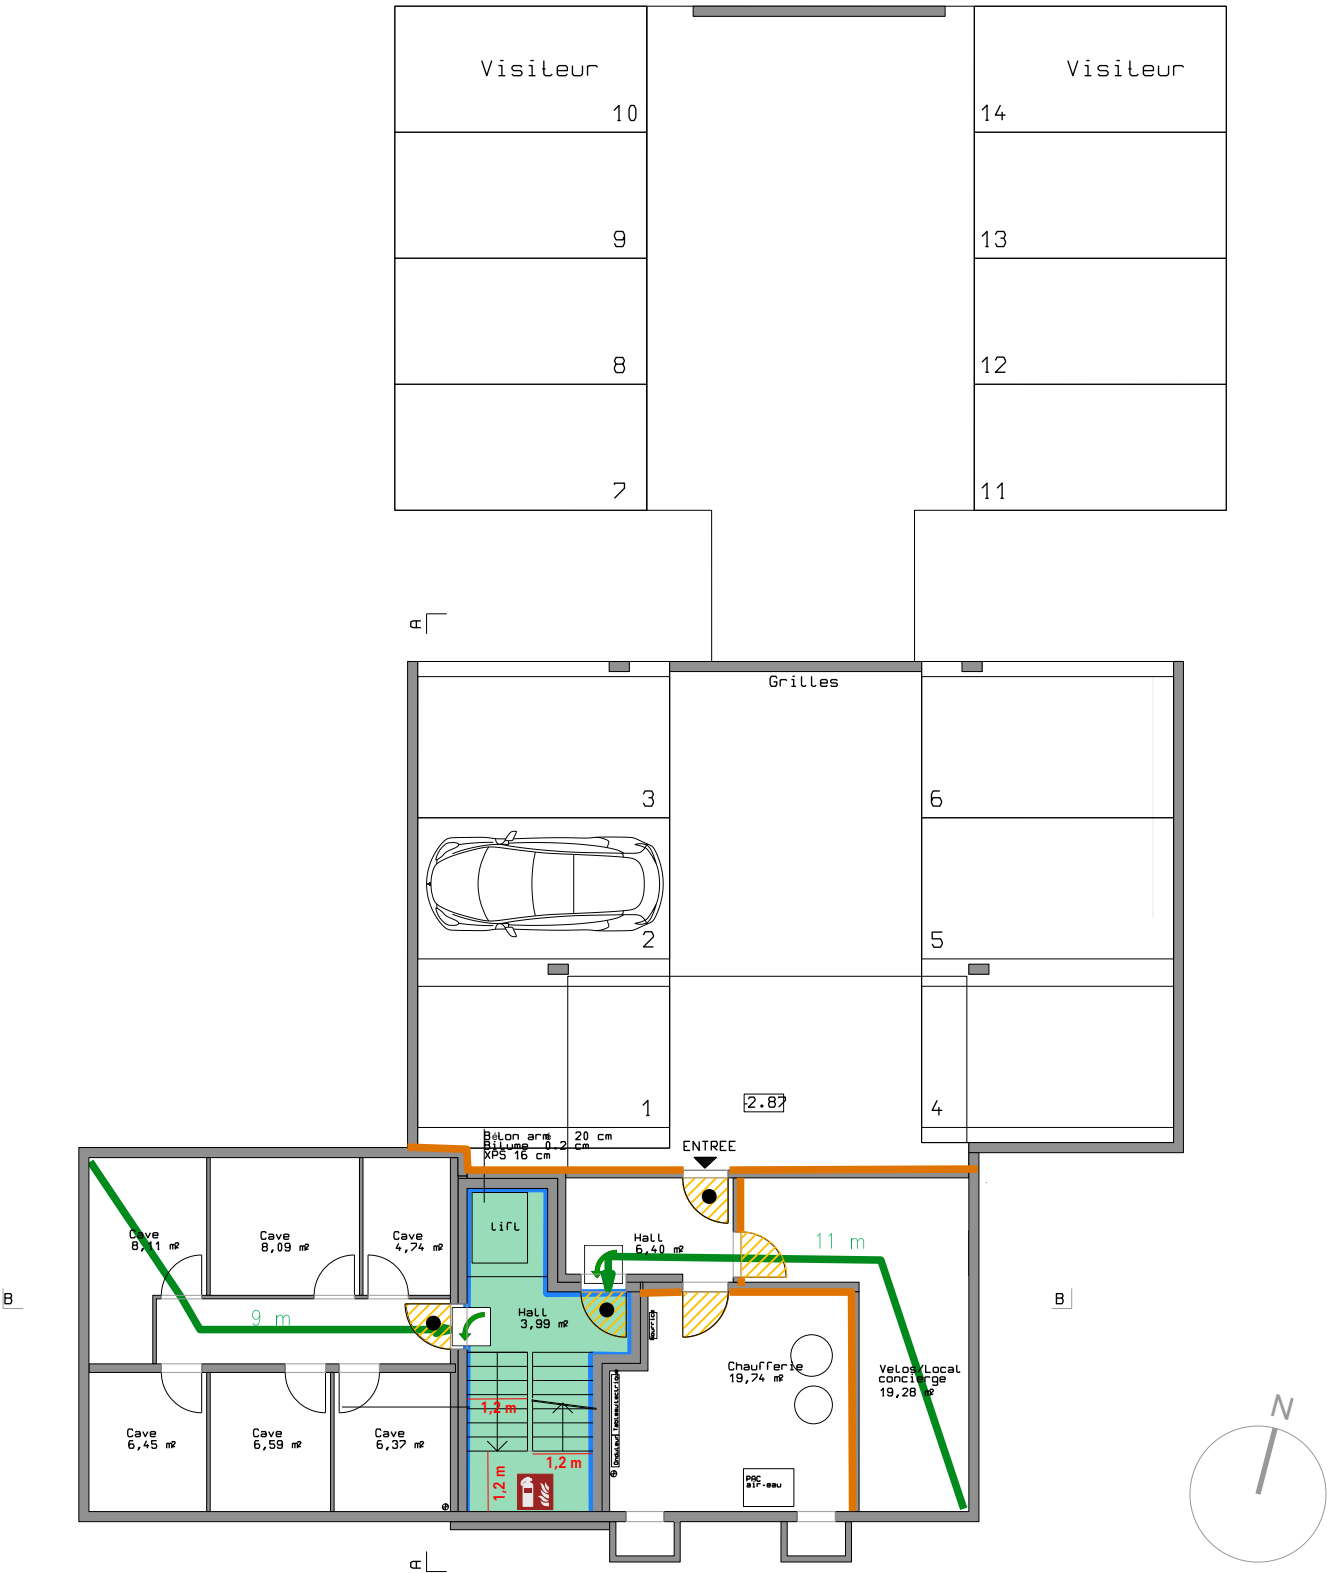

Légende:

Eléments formant compartiment coupe-feu


- REI 60-RF1
- Paroi EI 60 / Plancher REI 60
- Paroi EI 30 / Plancher REI 30
- Porte EI 30
- Porte EI 30-C avec ferme porte
- Fermeture d'urgence selon SN EN 179 ou non verrouillable

Voies d'évacuation

- Voie d'évacuation verticale
- Voie d'évacuation horizontale \ SAS
- Sortie de secours
- Dépôt à clés de secours
- Balisage de secours phosphorescent
- Voie de fuite avec longueur

Moyens d'extinction

- Extincteur portatif

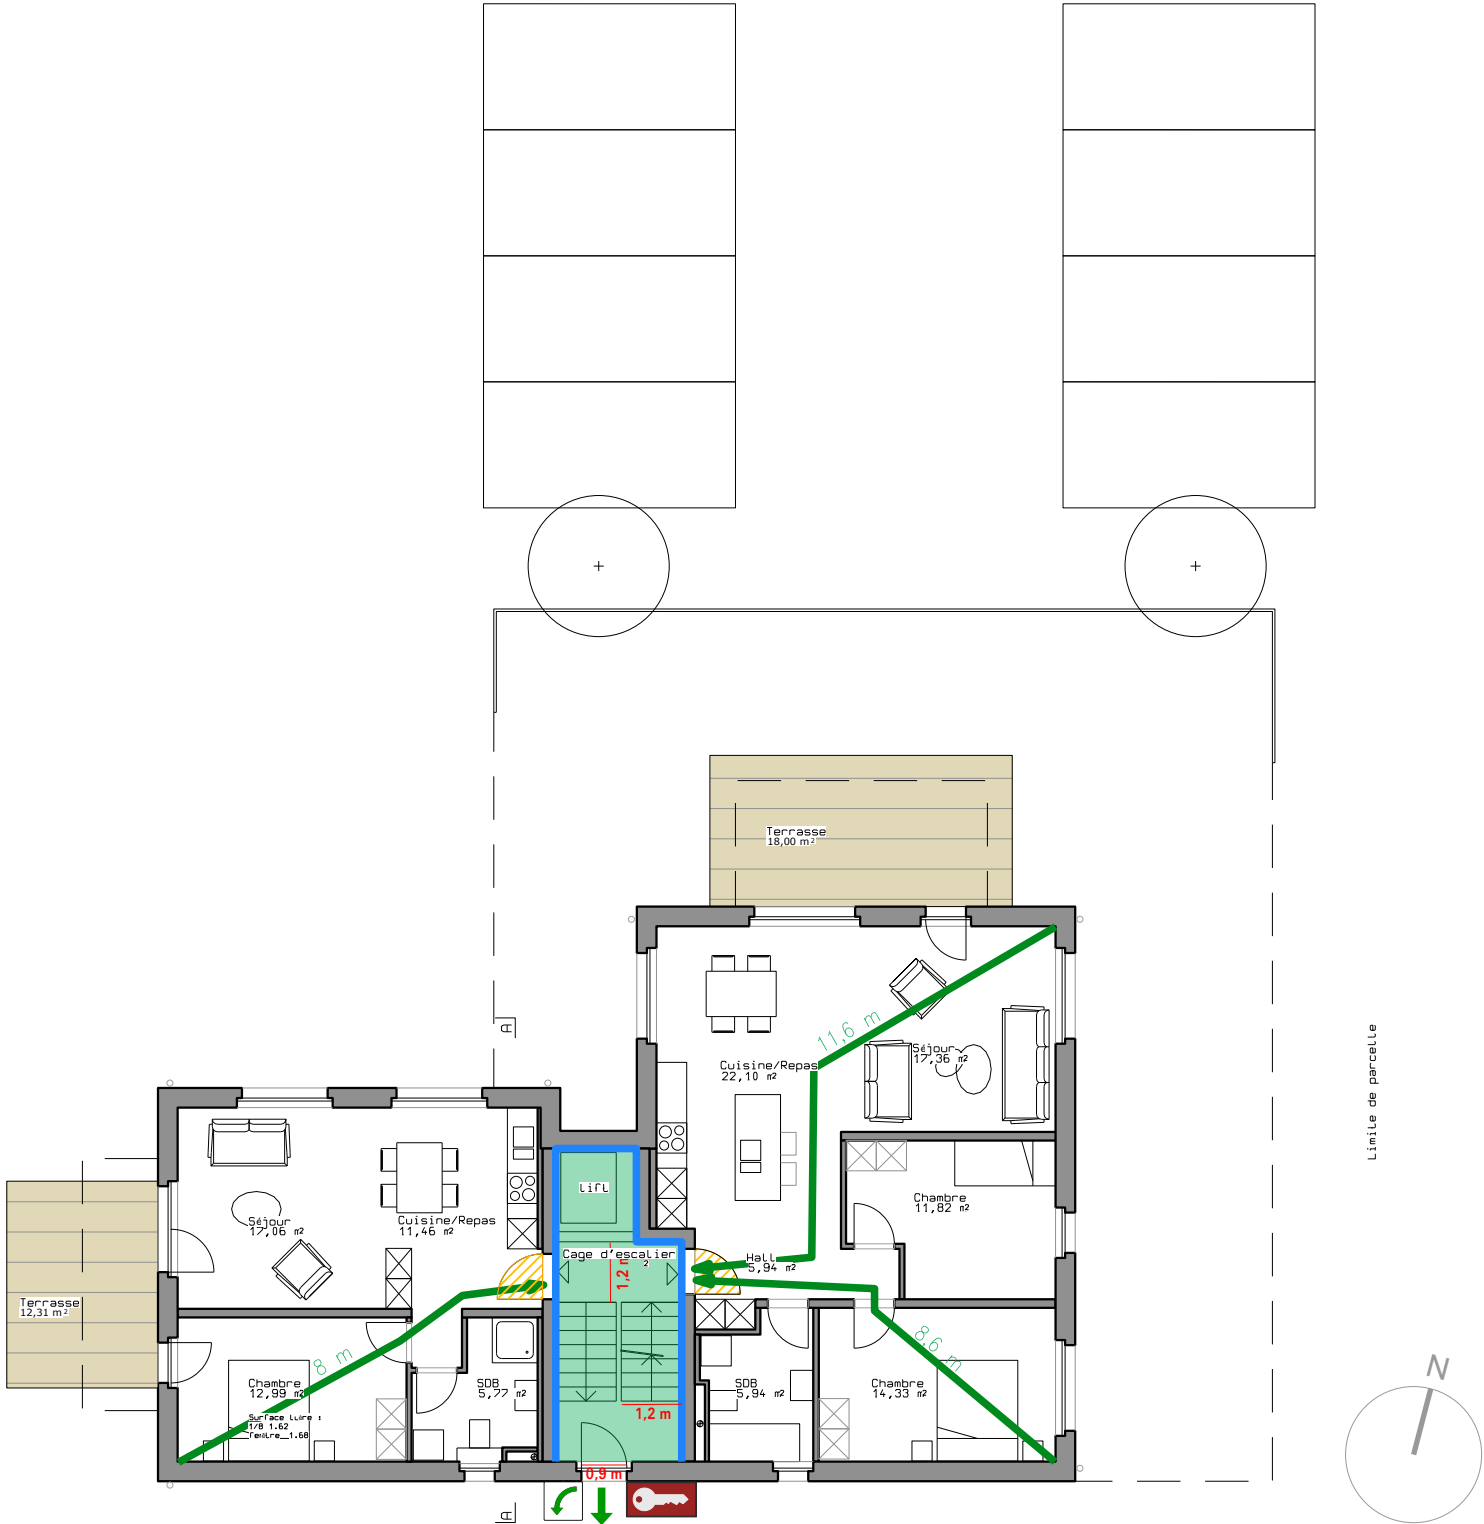

Toutes les gaines EI 30 + obturations EI 30 - RF1

NB : Plan de principe. Tous équipements à placer selon plans d'exécution des projeteurs spécialisés.

Démolition des bâtiments ECA 4082, 4083 et 4093.
Construction d'un bâtiment de 6 appartements avec parking couvert de 6 places et 8 places en extérieur

25524 MJDM Essert-Pittet

Route d'Yverdon, 1435 Essert-Pittet

Propriétaire
MJDM SA
Rue du Mujon 5
1438 Mathod

N°PROJET PHASE SIA EMETTEUR TYPE N° de PLAN Indice
25524-33-CBM-PLN-50-PI.B.1

Plan de protection incendie
Rez-de-chaussée : habitations

Echelle(s): 1:150
Format: A3

Modifié le	Ind.	Objets	Dess	Ctrl
27.10.2025	A	Première diffusion	SK	LB
26.03.2026	B	Retour mise à l'enquête	SK	LB

cambium
rue des Prés-du-Lac 30B - CH 1400-Yverdon
info@cambium-ing.ch
+41 21 800 90 50
www.cambium-ing.ch

Niveau hors terre

STRUCTURE R 30

Matériaux

- RF1
- RF2
- RF3

Signatures

Le spécialiste PI

Le maître de l'ouvrage

L'architecte

Légende:

Eléments formant compartiment coupe-feu


- REI 60-RF1
- Paroi EI 60 / Plancher REI 60
- Paroi EI 30 / Plancher REI 30
- Porte EI 30
- Porte EI 30-C avec ferme porte
- Fermeture d'urgence selon SN EN 179 ou non verrouillable

Voies d'évacuation

- Voie d'évacuation verticale
- Voie d'évacuation horizontale \ SAS
- Sortie de secours
- Dépôt à clés de secours
- Balisage de secours phosphorescent
- Voie de fuite avec longueur

Moyens d'extinction

- Extincteur portatif

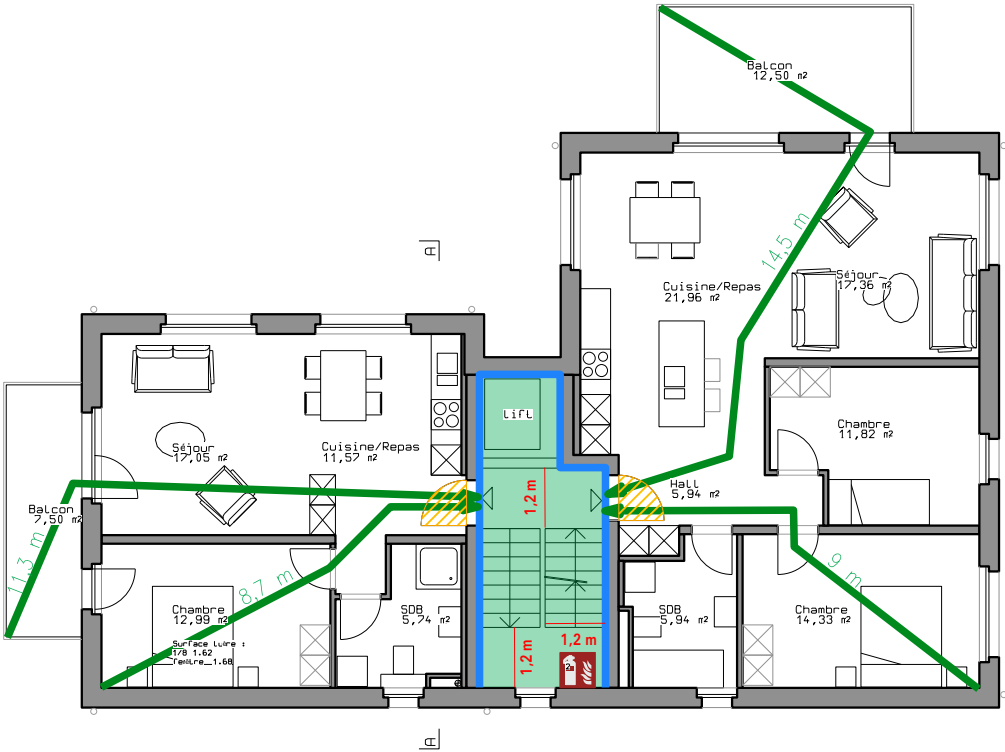

Démolition des bâtiments ECA 4082, 4083 et 4093.
Construction d'un bâtiment de 6 appartements avec parking
couvert de 6 places et 8 places en extérieur

25524 MJDM Essert-Pittet

Route d'Yverdon, 1435 Essert-Pittet

Propriétaire
MJDM SA
Rue du Mujon 5
1438 Mathod

25524-33-CBM-PLN-50-PI.B.1

Plan de protection incendie

1er étage : habitations

Echelle(s): 1:150

Format: A3

Modifié le	Ind.	Objets	Dess	Ctrl
27.10.2025	A	Première diffusion	SK	LB
26.03.2026	B	Retour mise à l'enquête	SK	LB

cambium

rue des Prés-du-Lac 30B - CH 1400-Yverdon
info@cambium-ing.ch
+41 21 800 90 50
www.cambium-ing.ch

Niveau hors terre

STRUCTURE R 30

Matériaux

- RF1
- RF2
- RF3

Signatures

Le spécialiste PI

Le maître de l'ouvrage

L'architecte

Toutes les gaines EI 30 + obturations EI 30 - RF1

NB : Plan de principe. Tous équipements à placer selon plans
d'exécution des projeteurs spécialisés.

Légende:

Eléments formant compartiment coupe-feu


- REI 60-RF1
- Paroi EI 60 / Plancher REI 60
- Paroi EI 30 / Plancher REI 30
- Porte EI 30
- Porte EI 30-C avec ferme porte
- Fermeture d'urgence selon SN EN 179 ou non verrouillable

Voies d'évacuation

- Voie d'évacuation verticale
- Sortie de secours
- Dépôt à clés de secours
- Balisage de secours phosphorescent
- Voie de fuite avec longueur

Moyens d'extinction

- Extincteur portatif

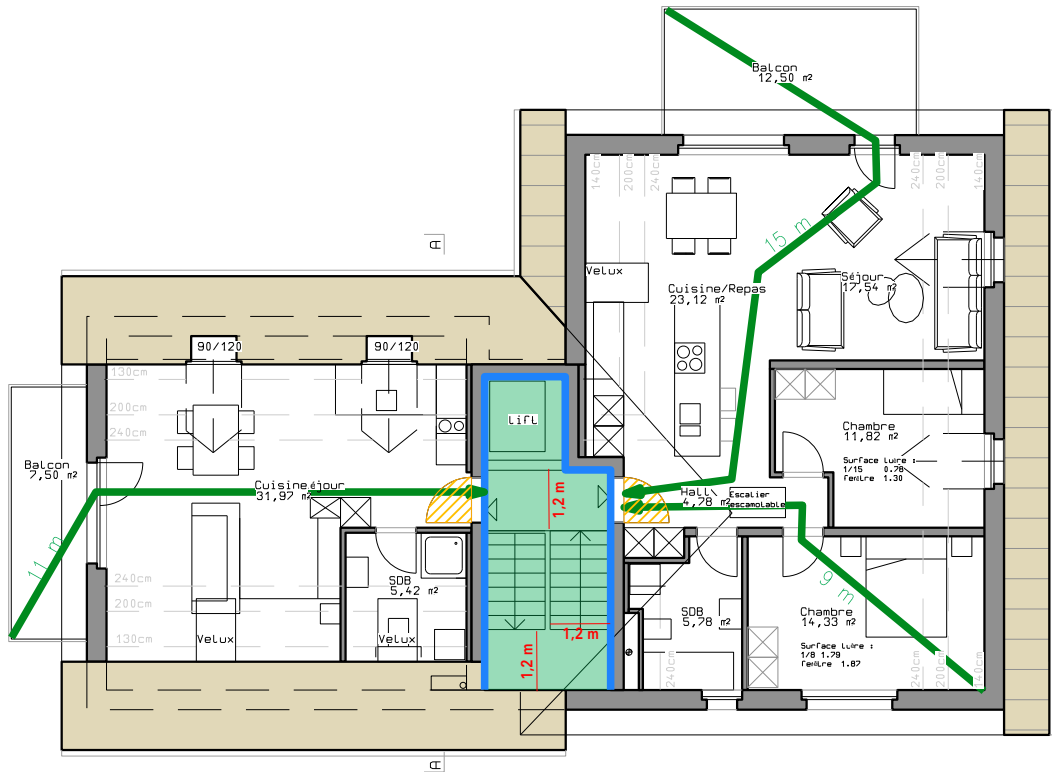

Toutes les gaines EI 30 + obturations EI 30 - RF1

NB : Plan de principe. Tous équipements à placer selon plans d'exécution des projeteurs spécialisés.

Démolition des bâtiments ECA 4082, 4083 et 4093.
Construction d'un bâtiment de 6 appartements avec parking couvert de 6 places et 8 places en extérieur

25524 MJDM Essert-Pittet

Route d'Yverdon, 1435 Essert-Pittet

Propriétaire
MJDM SA
Rue du Mujon 5
1438 Mathod

25524-33-CBM-PLN-50-PI.B.1

Plan de protection incendie
2ème étage : habitations

Echelle(s): 1:150
Format: A3

Modifié le	Ind.	Objets	Dess	Ctrl
27.10.2025	A	Première diffusion	SK	LB
26.03.2026	B	Retour mise à l'enquête	SK	LB

cambium
rue des Prés-du-Lac 30B - CH 1400-Yverdon
info@cambium-ing.ch
+41 21 800 90 50
www.cambium-ing.ch

Niveau hors terre

STRUCTURE R 30

Matériaux

- RF1
- RF2
- RF3

Signatures


Le spécialiste PI

Le maître de l'ouvrage

L'architecte

Légende:

Eléments formant compartiment coupe-feu

- REI 60-RF1
- Paroi EI 60 / Plancher REI 60
- Paroi EI 30 / Plancher REI 30

Installations techniques

- Panneaux photovoltaïques

Démolition des bâtiments ECA 4082, 4083 et 4093.
Construction d'un bâtiment de 6 appartements avec parking
couvert de 6 places et 8 places en extérieur

25524 MJDM Essert-Pittet

Route d'Yverdon, 1435 Essert-Pittet

Propriétaire
MJDM SA
Rue du Mujon 5
1438 Mathod

N°PROJET	PHASE SIA	EMETTEUR	TYPE	N° de PLAN	Indice
----------	-----------	----------	------	------------	--------

25524-33-CBM-PLN-50-PI.B.1

Plan de protection incendie

Coupe AA

Echelle(s): 1:150


Format: A3

Modifié le	Ind.	Objets	Dess	Ctrl
27.10.2025	A	Première diffusion	SK	LB
26.03.2026	B	Retour mise à l'enquête	SK	LB

cambium

rue des Prés-du-Lac 30B - CH 1400-Yverdon
info@cambium-ing.ch
+41 21 800 90 50
www.cambium-ing.ch

Hauteur totale faîte-terrain naturel : 10,8 m

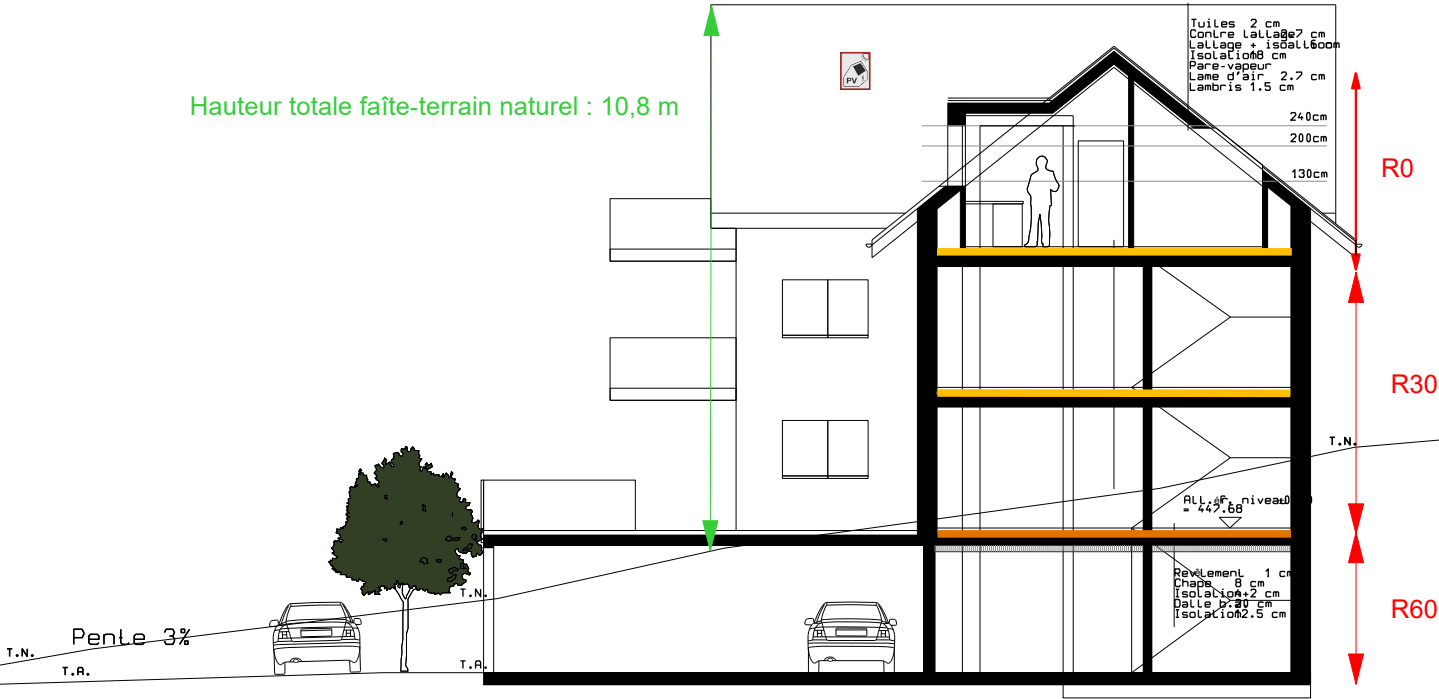

Matériaux

- RF1
- RF2
- RF3

Signatures


Le spécialiste PI


Le maître de l'ouvrage

L'architecte

NB : Plan de principe. Tous équipements à placer selon plans
d'exécution des projeteurs spécialisés.

Légende:

-  Sens d'accès véhicules d'extinction
-  Accès principal sapeurs-pompiers
-  Dépôt à clés de secours
-  Surface d'appui pour véhicule d'extinction
à convenir avec le SDIS de la région

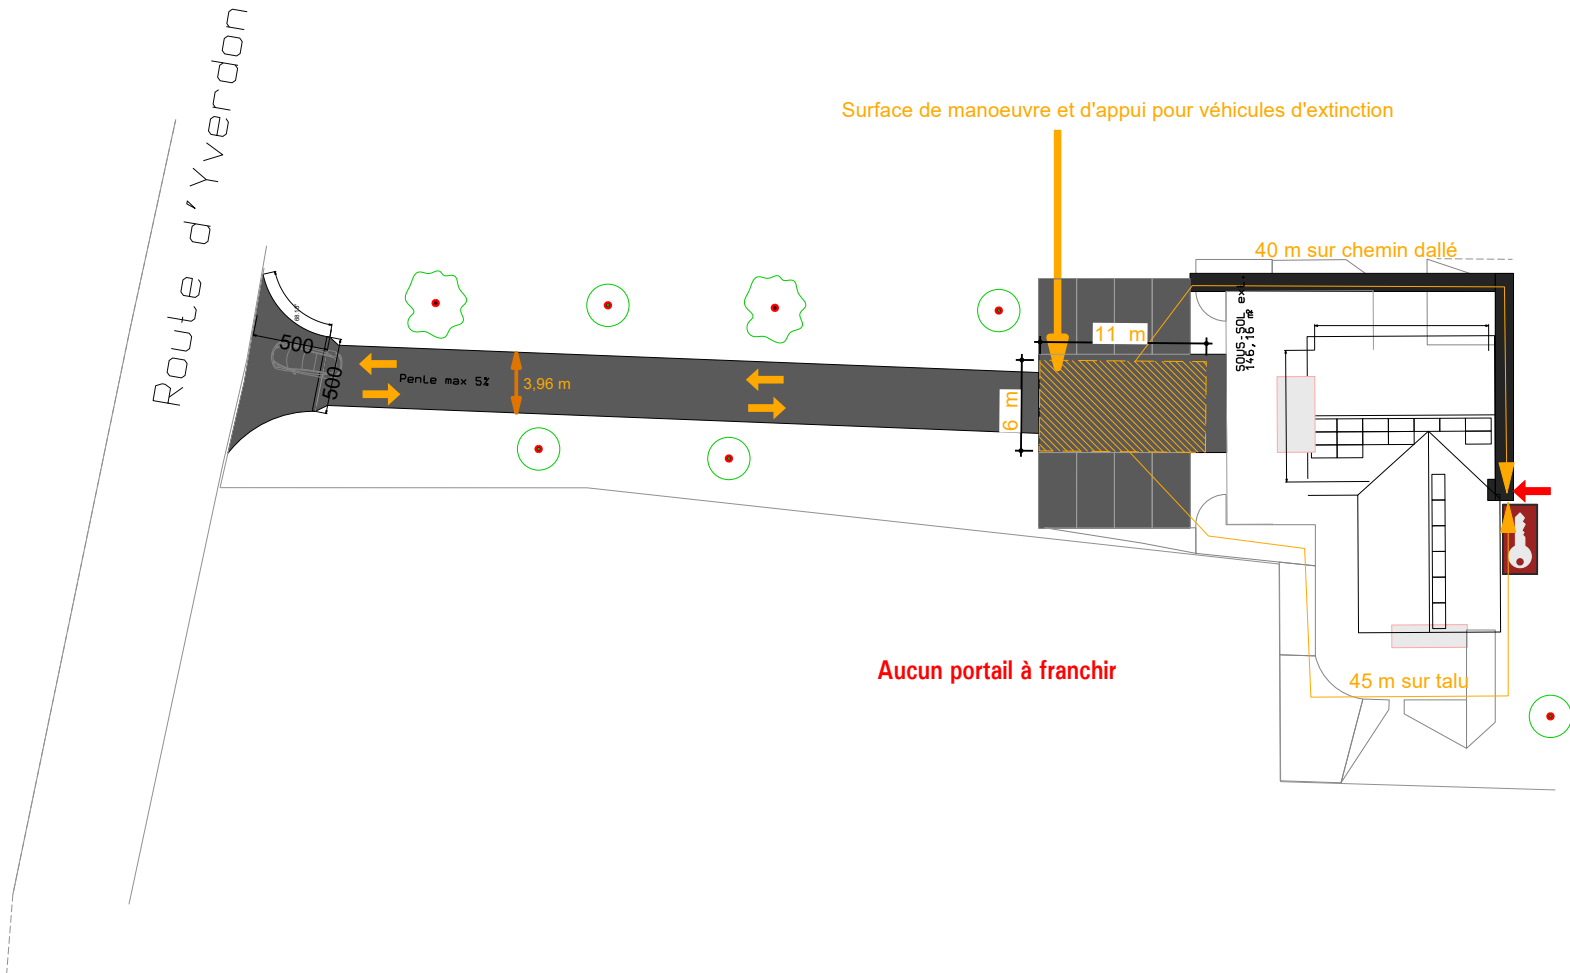

Démolition des bâtiments ECA 4082, 4083 et 4093.
Construction d'un bâtiment de 6 appartements avec parking
couvert de 6 places et 8 places en extérieur

25524 MJDM Essert-Pittet

Route d'Yverdon, 1435 Essert-Pittet

Propriétaire
MJDM SA
Rue du Mujon 5
1438 Mathod

N°PROJET	PHASE SIA	EMETTEUR	TYPE	N° de PLAN	Indice
25524-33-CBM-PLN-50-PI.B.1					

Plan de protection incendie
Plan d'accès pompiers

Echelle(s): 1:500

Format: A3

Modifié le	Ind.	Objets	Dess	Ctrl
27.10.2025	A	Première diffusion	SK	LB
26.03.2026	B	Retour mise à l'enquête	SK	LB



rue des Prés-du-Lac 30B - CH 1400-Yverdon
info@cambium-ing.ch
+41 21 800 90 50
www.cambium-ing.ch

Matériaux

-  RF1
-  RF2
-  RF3

Signatures


Le spécialiste PI

Le maître de l'ouvrage

L'architecte

NB : Plan de principe. Tous équipements à placer selon plans
d'exécution des projeteurs spécialisés.