


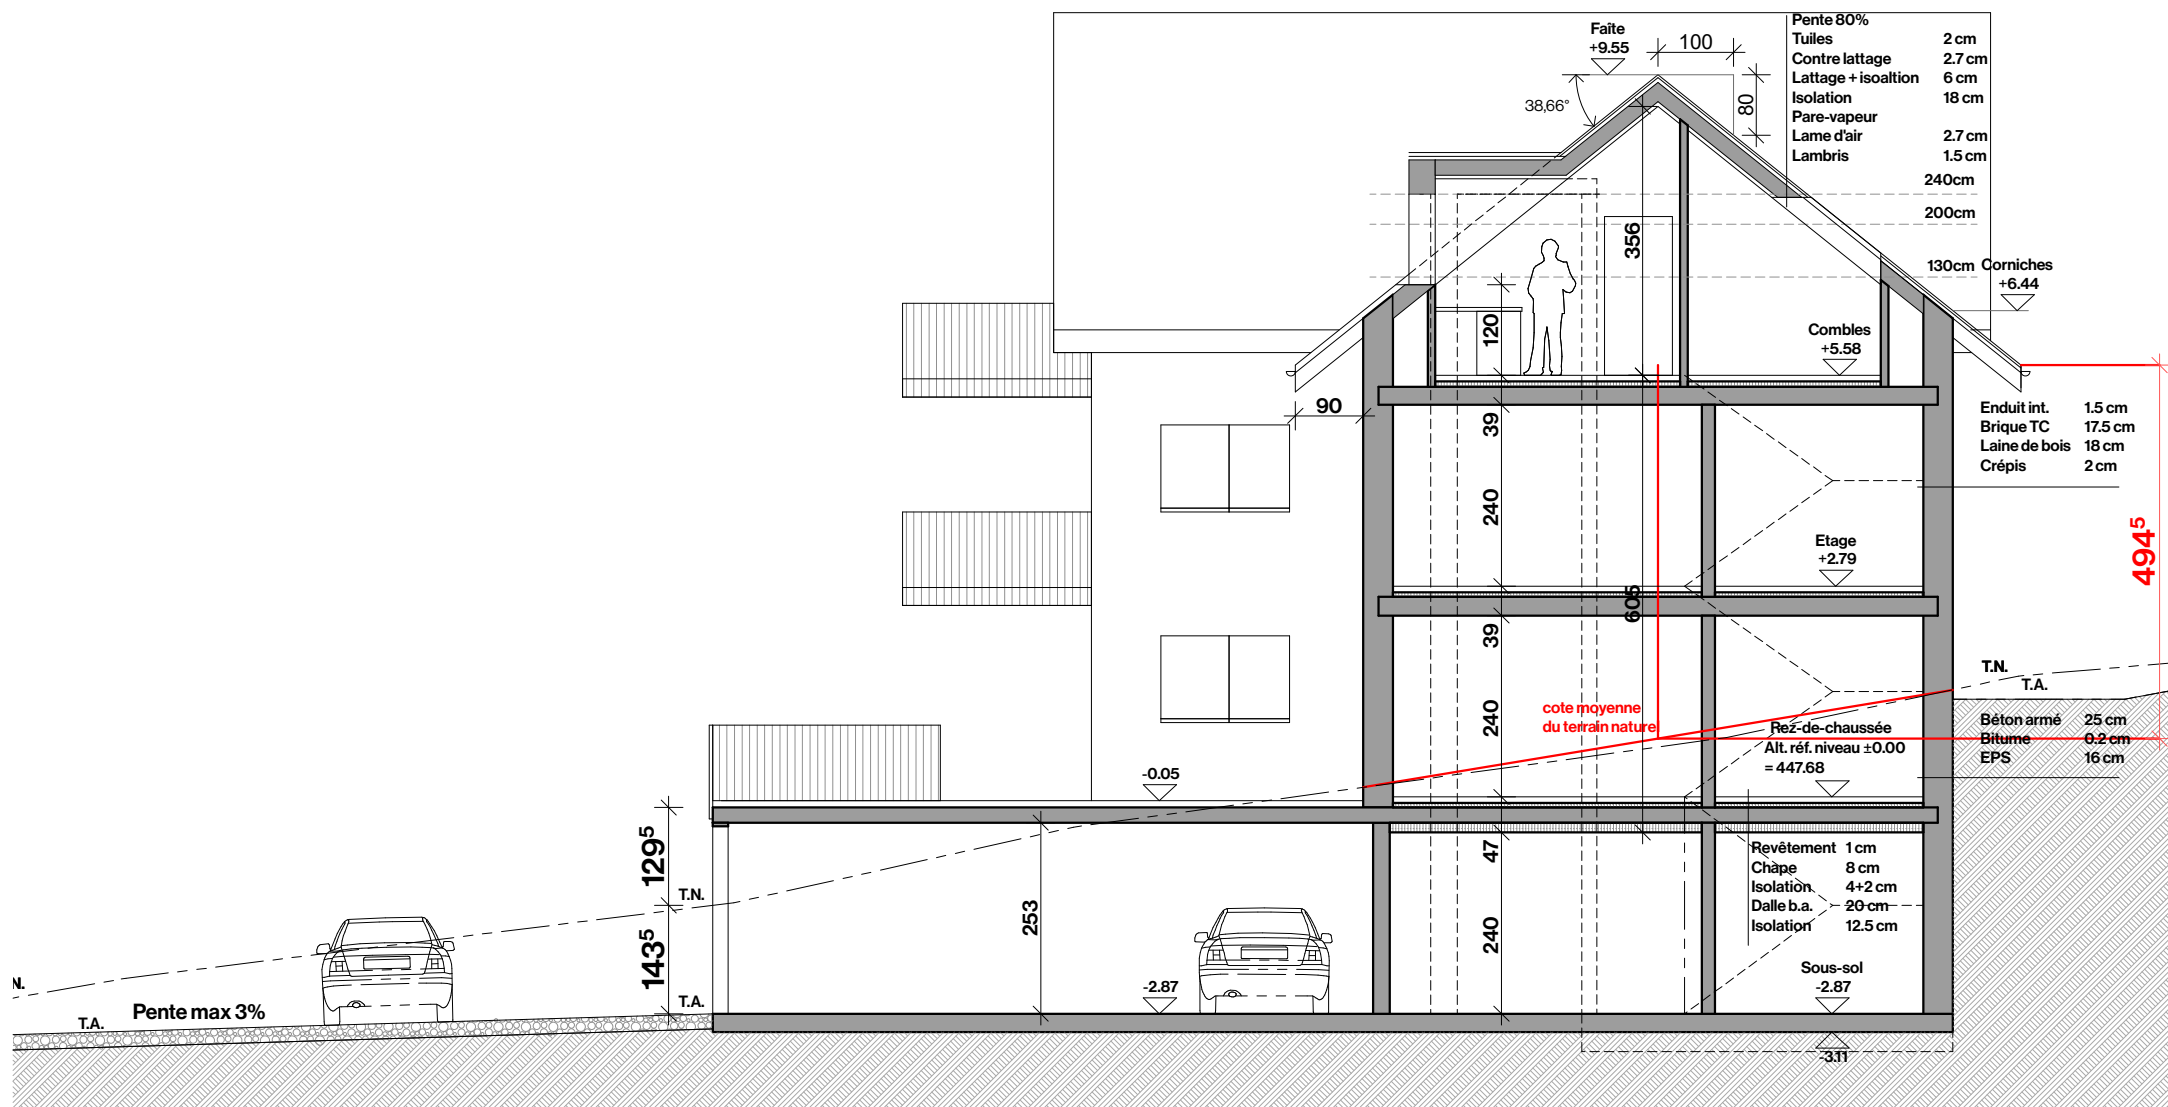

Coupe A-A 1:100



Soda Sarl
 Société d'Architecture
 Avenue de Grandson 48
 1400 Yverdon-les-Bains
 024 445 47 50
 contact@soda-sarl.ch
 www.soda-sarl.ch

E-215 MJDM

Démolition des bâtiment ECA 4082, 4093 et 4083

Construction d'un bâtiment de 6 appartements

avec parking couvert de 6 places et 8 places en extérieur.

Architecte

Mivelaz Gaétan
 Studio 116
 Chemin de la Fontaine 116
 1040 Echallens

Maître d'ouvrage

MJDM SA
 Rue du Mujon 5
 1438 Mathod

Objet

Commune de Chavornay
 1435 Essert-Pittet
 Parcelle n° 4047

ENQUETE

Resp.: DJ
 Format: A4 H
 26.05.2026