


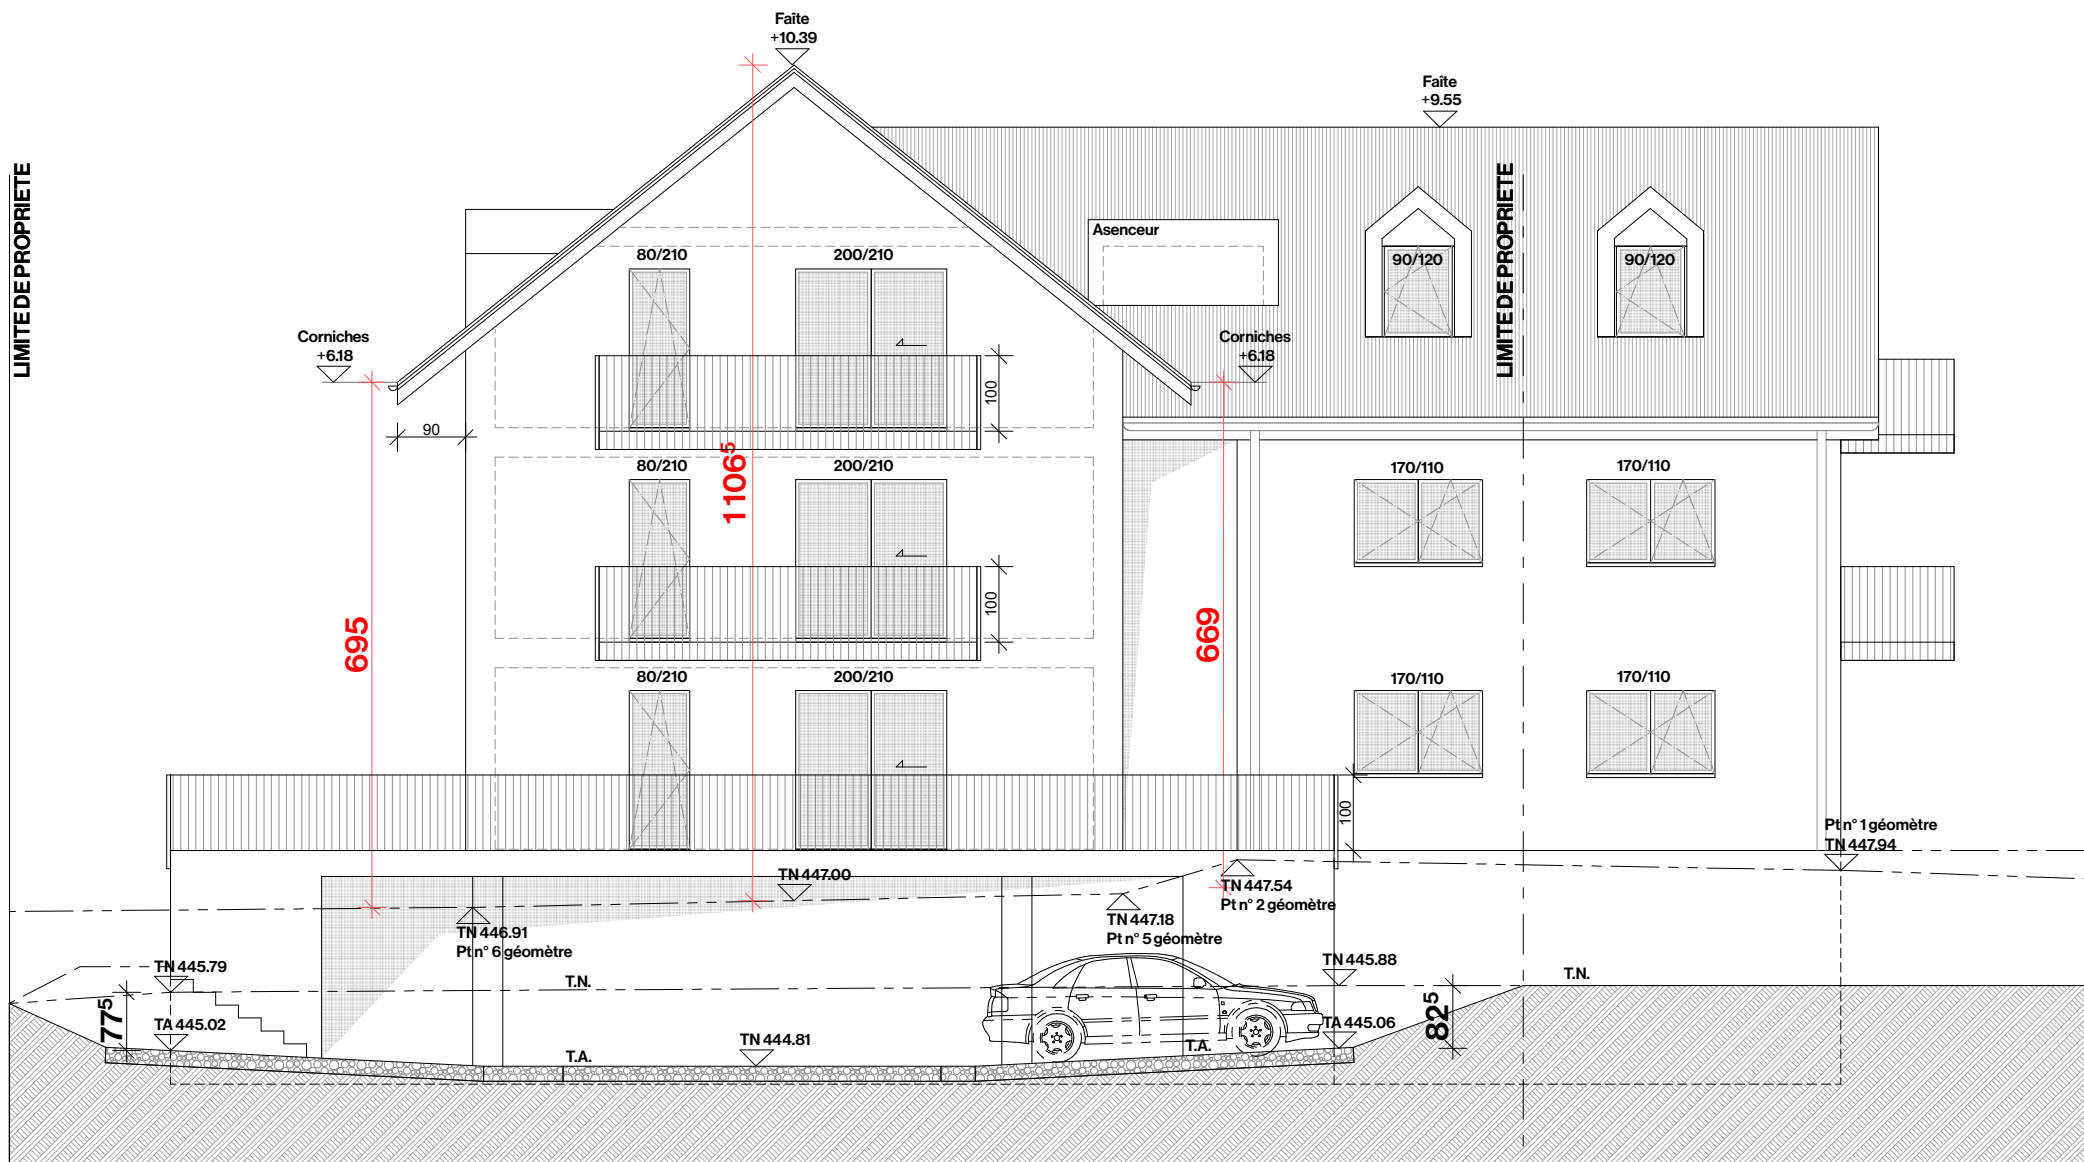

Façade Nord-Ouest 1:100



Soda Sarl
Société d'Architecture
Avenue de Grandson 48
1400 Yverdon-les-Bains
024 445 47 50
contact@soda-sarl.ch
www.soda-sarl.ch

E-215 MJDM

Démolition des bâtiment ECA 4082, 4093 et 4083

Construction d'un bâtiment de 6 appartements
avec parking couvert de 6 places et 8 places en extérieur.

Architecte

Mivelaz Gaétan
Studio 116
Chemin de la Fontaine 116
1040 Echallens

Maître d'ouvrage

MJDM SA
Rue du Mujon 5
1438 Method

Objet

Commune de Chavornay
1435 Essert-Pittet
Parcelle n° 4047

ENQUETE

Resp.: DJ
Format: A4 H
26.05.2026