


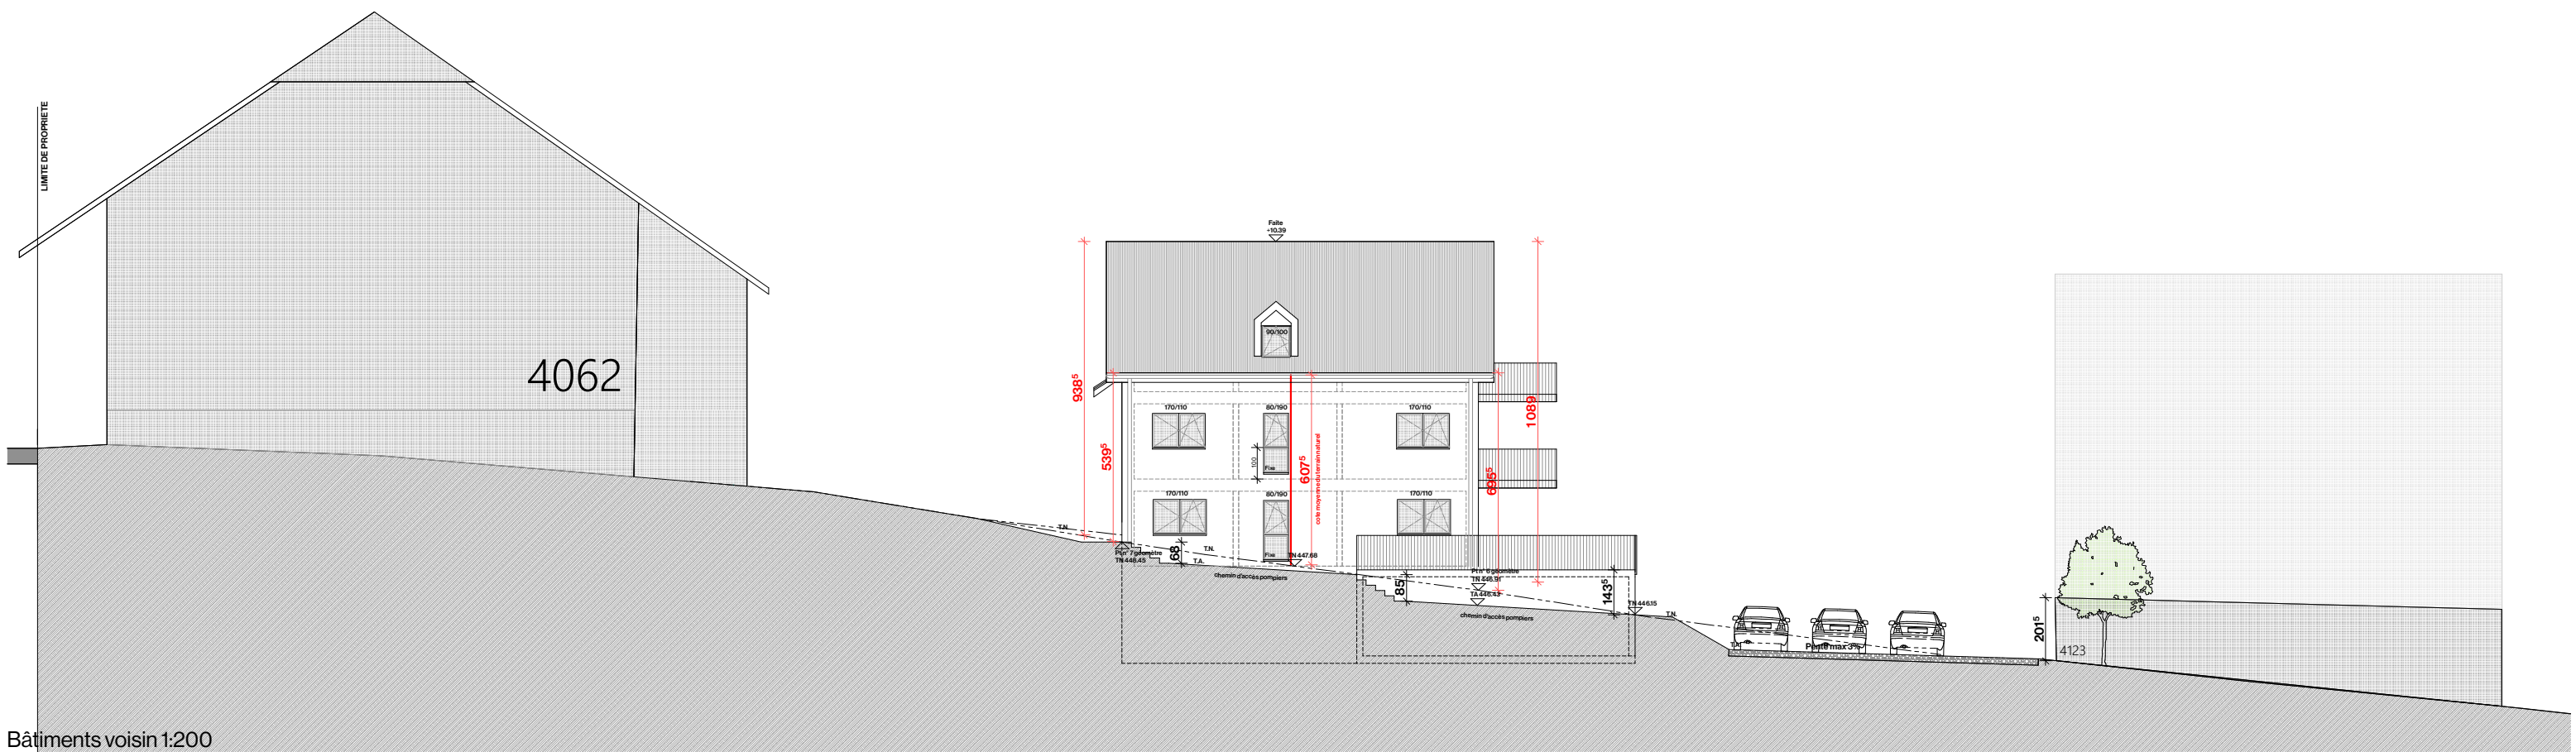

Bâtiments voisin 1:200

Soda SARL
Société d'Architecture
Avenue de Grandson 48
1400 Yverdon-les-Bains
024 445 47 50
contact@soda-sarl.ch
www.soda-sarl.ch

E-215 MJDM
Démolition des bâtiment ECA 4082, 4093 et 4083
Construction d'un bâtiment de 6 appartements
avec parking couvert de 6 places et 8 places en extérieur.

Maître d'ouvrage

MJDM SA
Rue du Mujon 5
1438 Mathod

Objet

Route d'Yverdon
1435 Essert-Pittet
Parcelle n° 4047

ENQUETE

Resp.: DJ
Format: A3 H
26.05.2026