


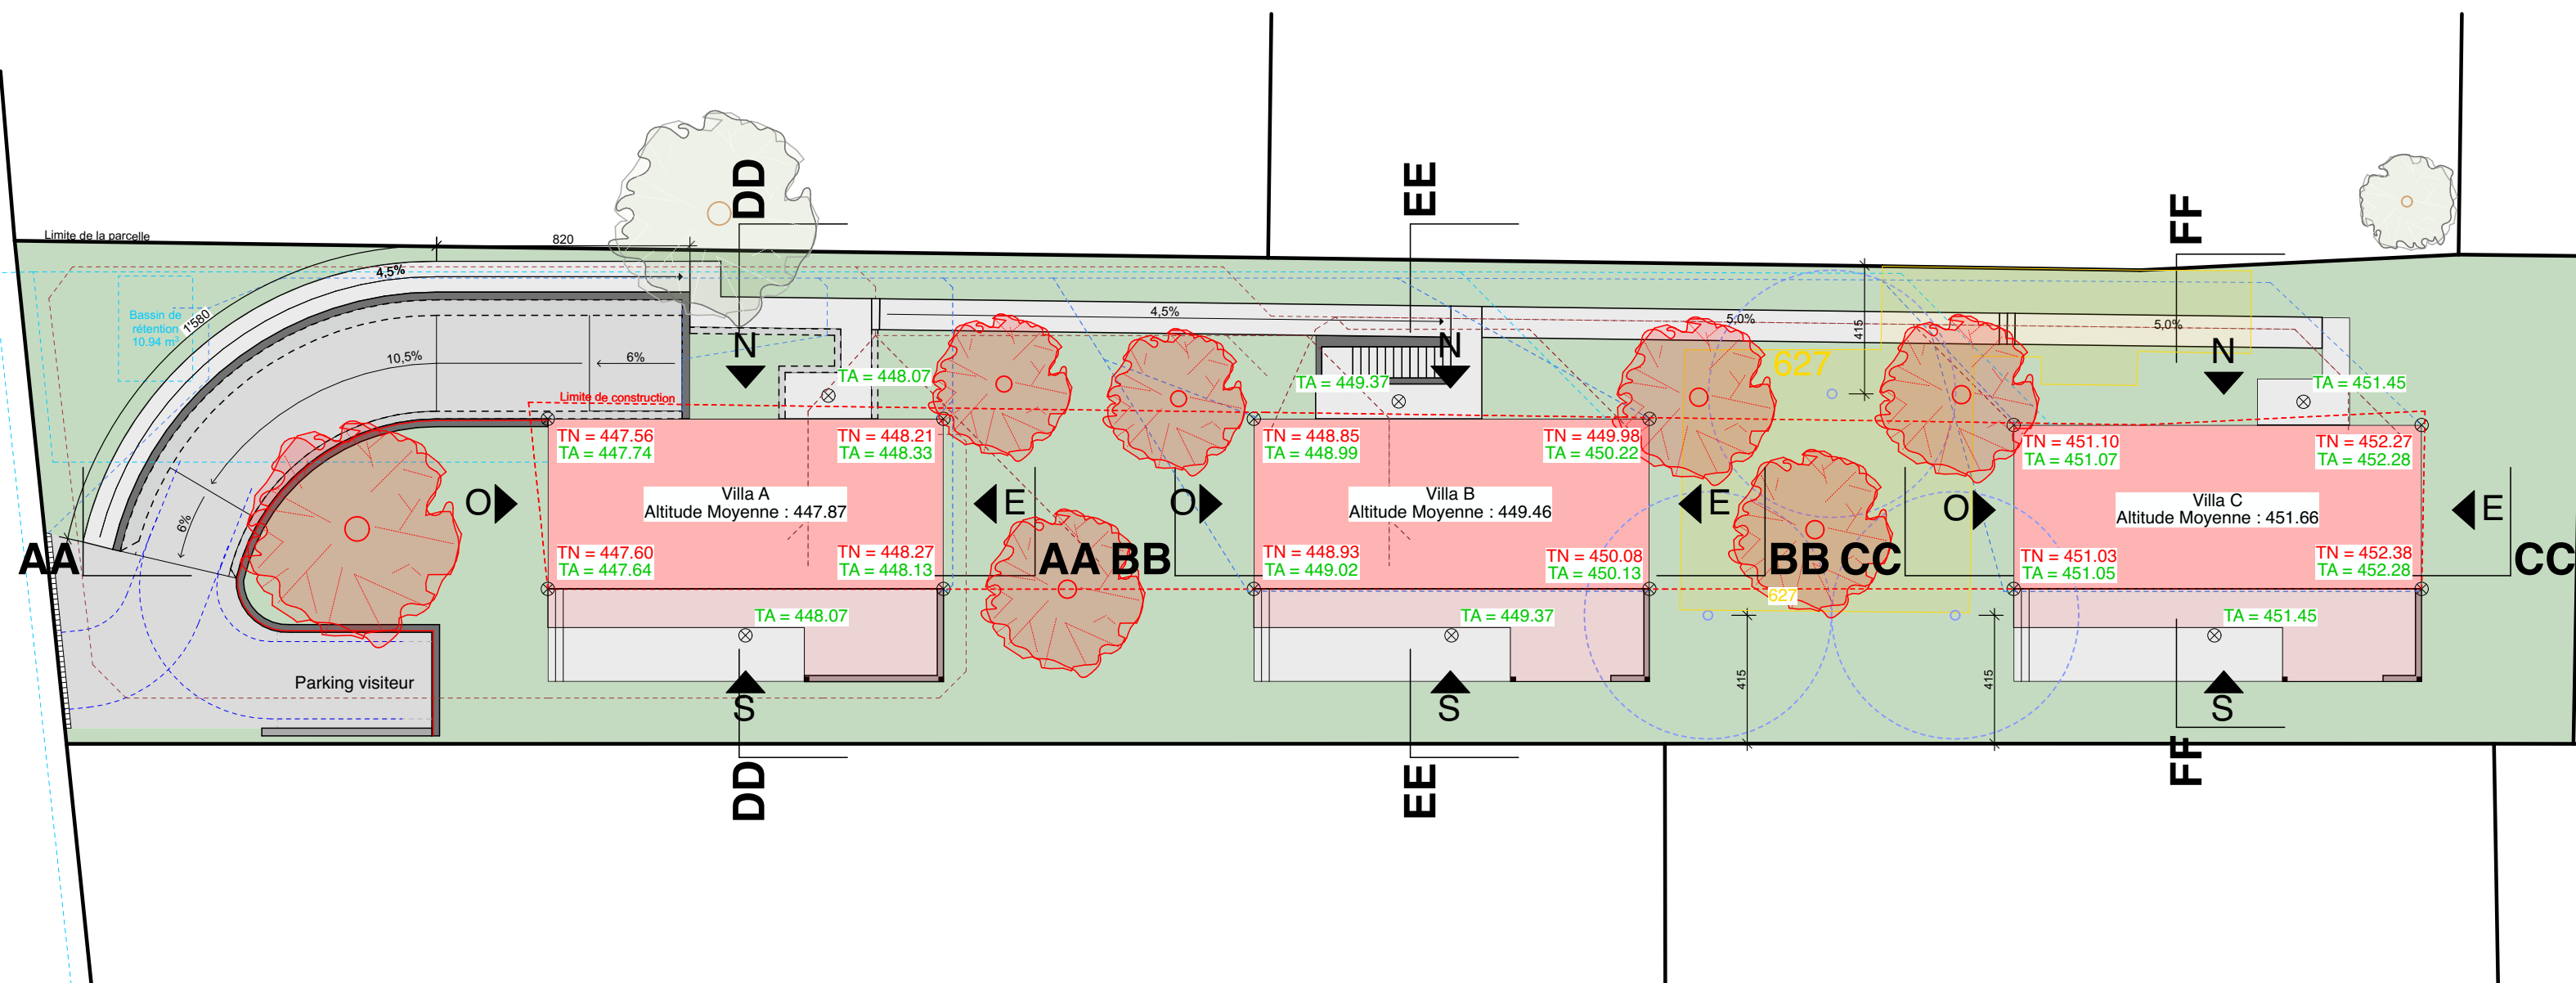

Niveau ± 0.00 = altitude 446.84

Démolition d'une villa individuelle et construction de trois villa individuelles
Minergie avec parking sous-terrain et sonde géothermiques
Parcelle n°644
Rte d'Yverdon 8, 1373 Chavornay

N

Propriétaire :
Bertrand Beauverd - Beauverd Frères SA
Rue des Sports 10A - 1373 Chavornay

Situation 1:200

date	phase	échelle	n°	format
31.08.2026	Mise à l'enquête	1:200	2	42.0 x 29.7 cm

Av. de Rhodanie 46b
1007 Lausanne

T 021.510.50.58
E info@maillard-architecture.ch
W www.maillard-architecture.ch

Légende:

Mur h ≥ 1,00 m

Murets h < 80 cm

Murets / bordures h < 40 cm

Garde-corps

Arbre existant

Nouvel arbre

Eau Pluviale

Eau Usée

Eau Potable

SIGNATURES :

Propriétaire :
Beauverd Beauverd Frères SA
M. Bertrand Beauverd

.....

Architecte :
Maillard Architecture Sàrl
M. Ludovic Maillard

.....