
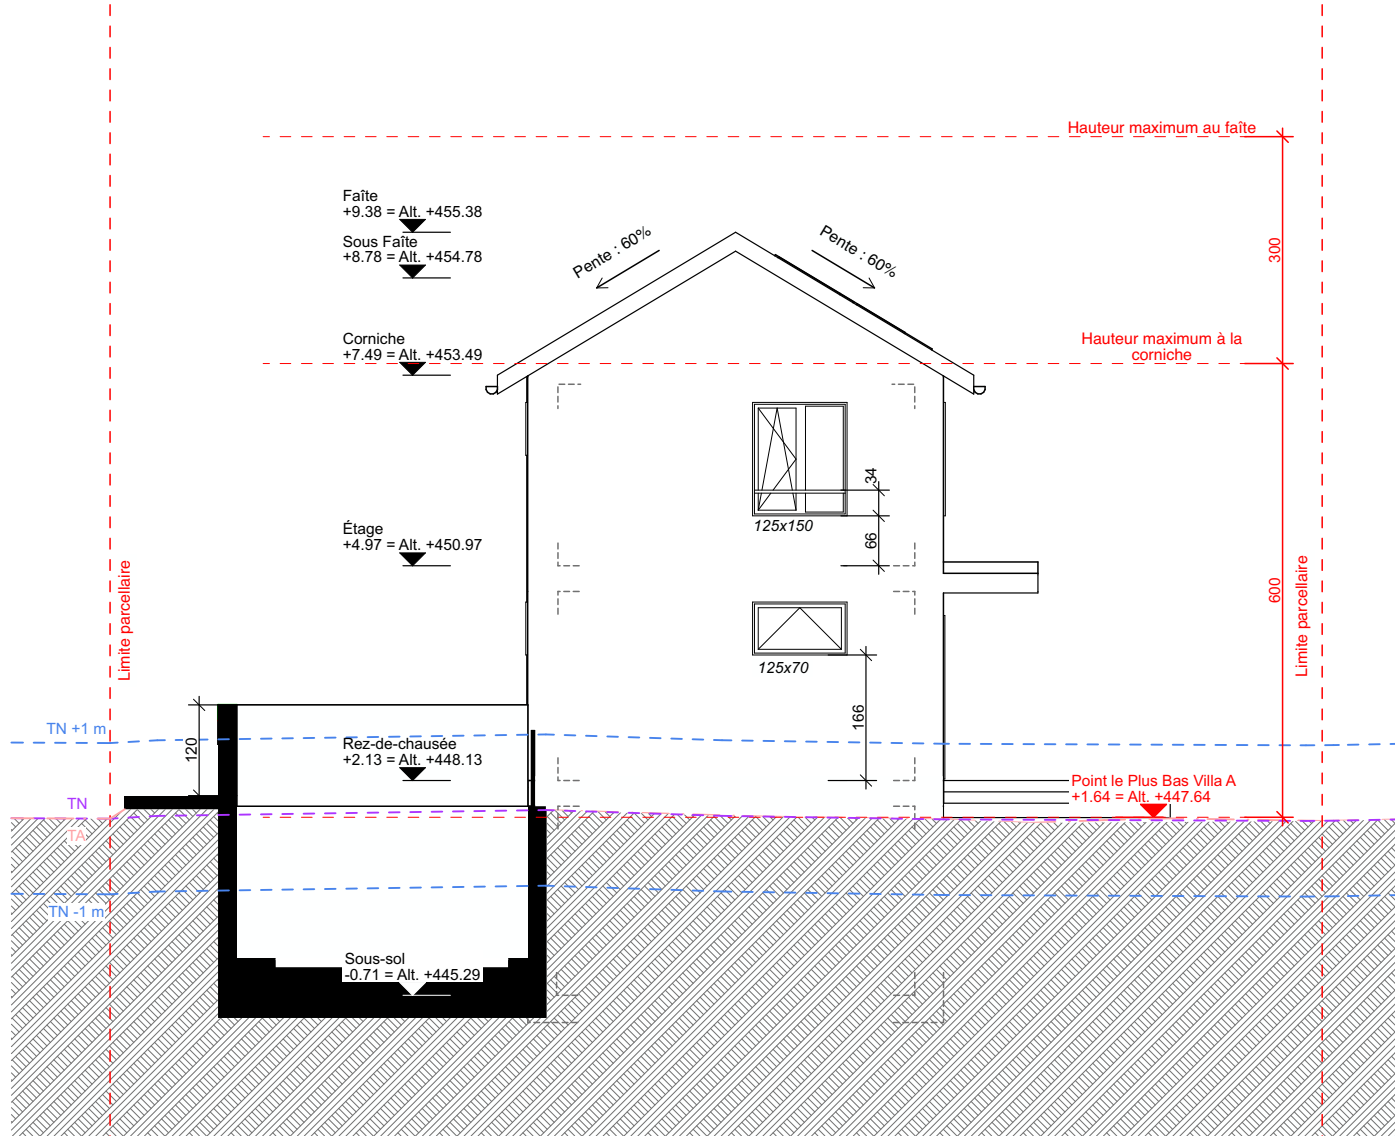


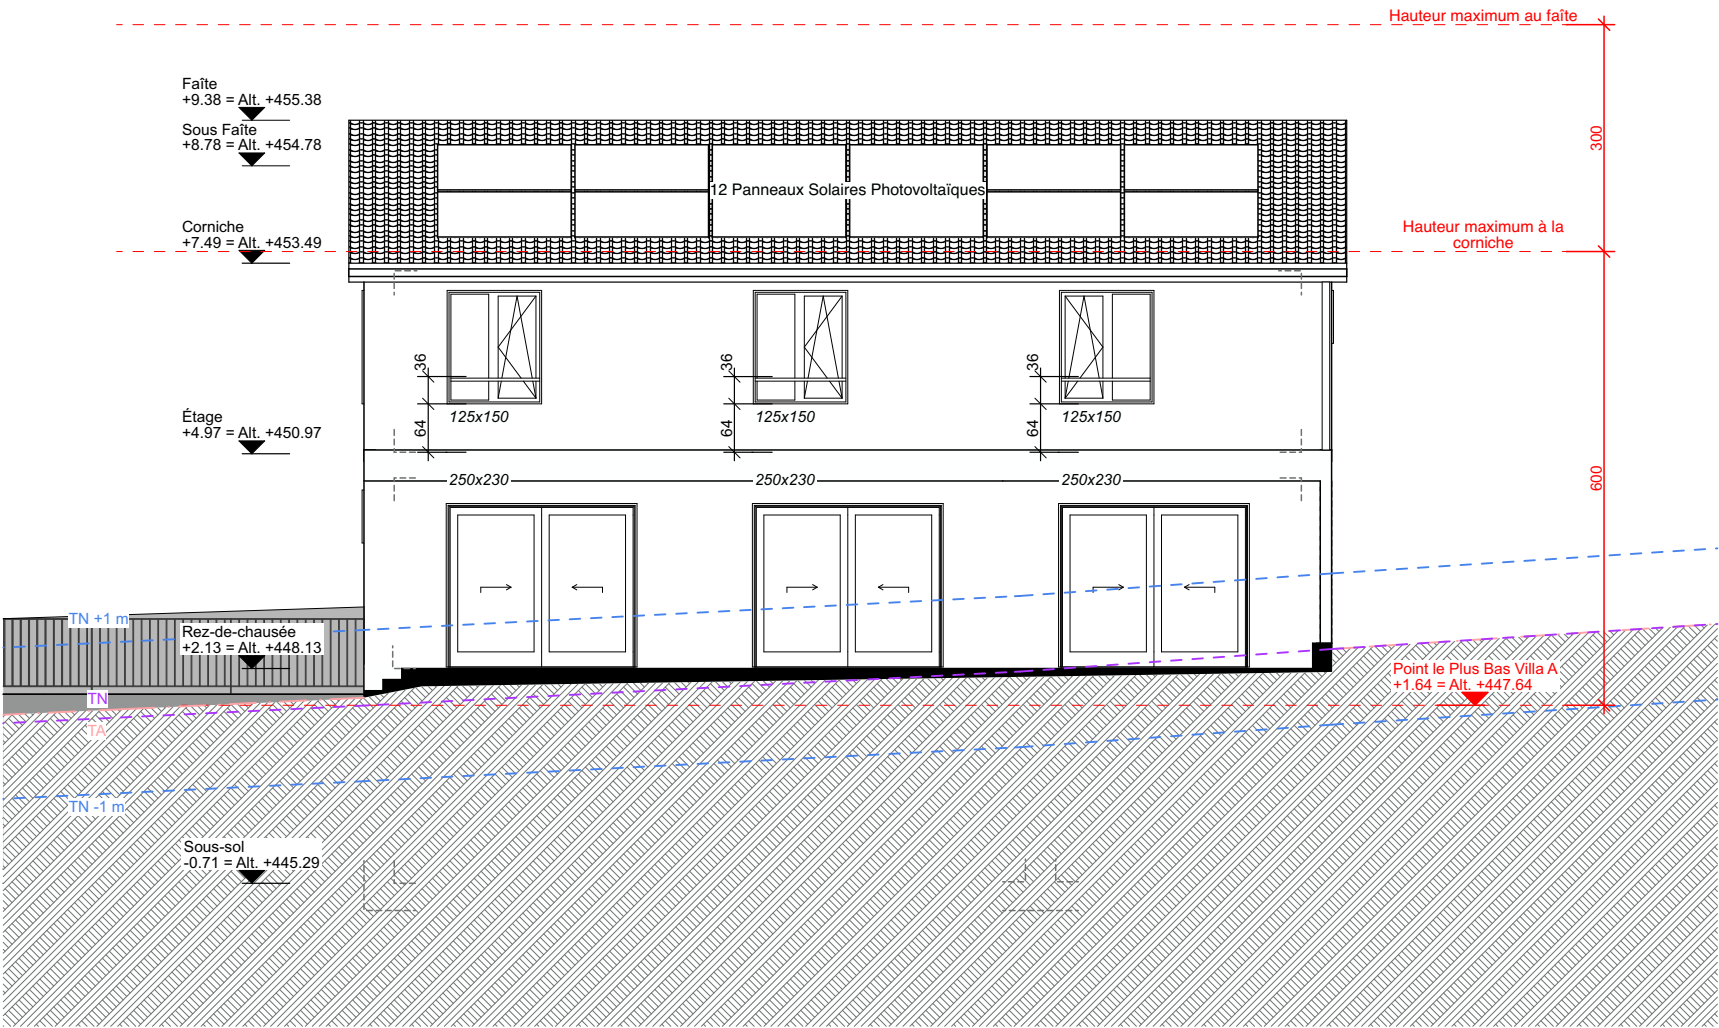

Niveau ± 0.00 = altitude 446.84

Démolition d'une villa individuelle et construction de trois villa individuelles Minergie avec parking sous-terrain et sonde géothermiques Parcelle n°644 Rte d'Yverdon 8, 1373 Chavornay			Propriétaire : Bertrand Beauverd - Beauverd Frères SA Rue des Sports 10A - 1373 Charvornay	
Villa A - Façades Sud + Ouest				
date	phase	échelle	n°	format
31.08.2026	Mise à l'enquête	1:100	19	42.0 x 29.7 cm
		Av. de Rhodanie 46b 1007 Lausanne	T 021.510.50.58 E info@maillard-architecture.ch W www.maillard-architecture.ch	

SIGNATURES :

Propriétaire :
Beauverd Beauverd Frères SA
M. Bertrand Beauverd

Architecte :
Maillard Architecture Sàrl
M. Ludovic Maillard