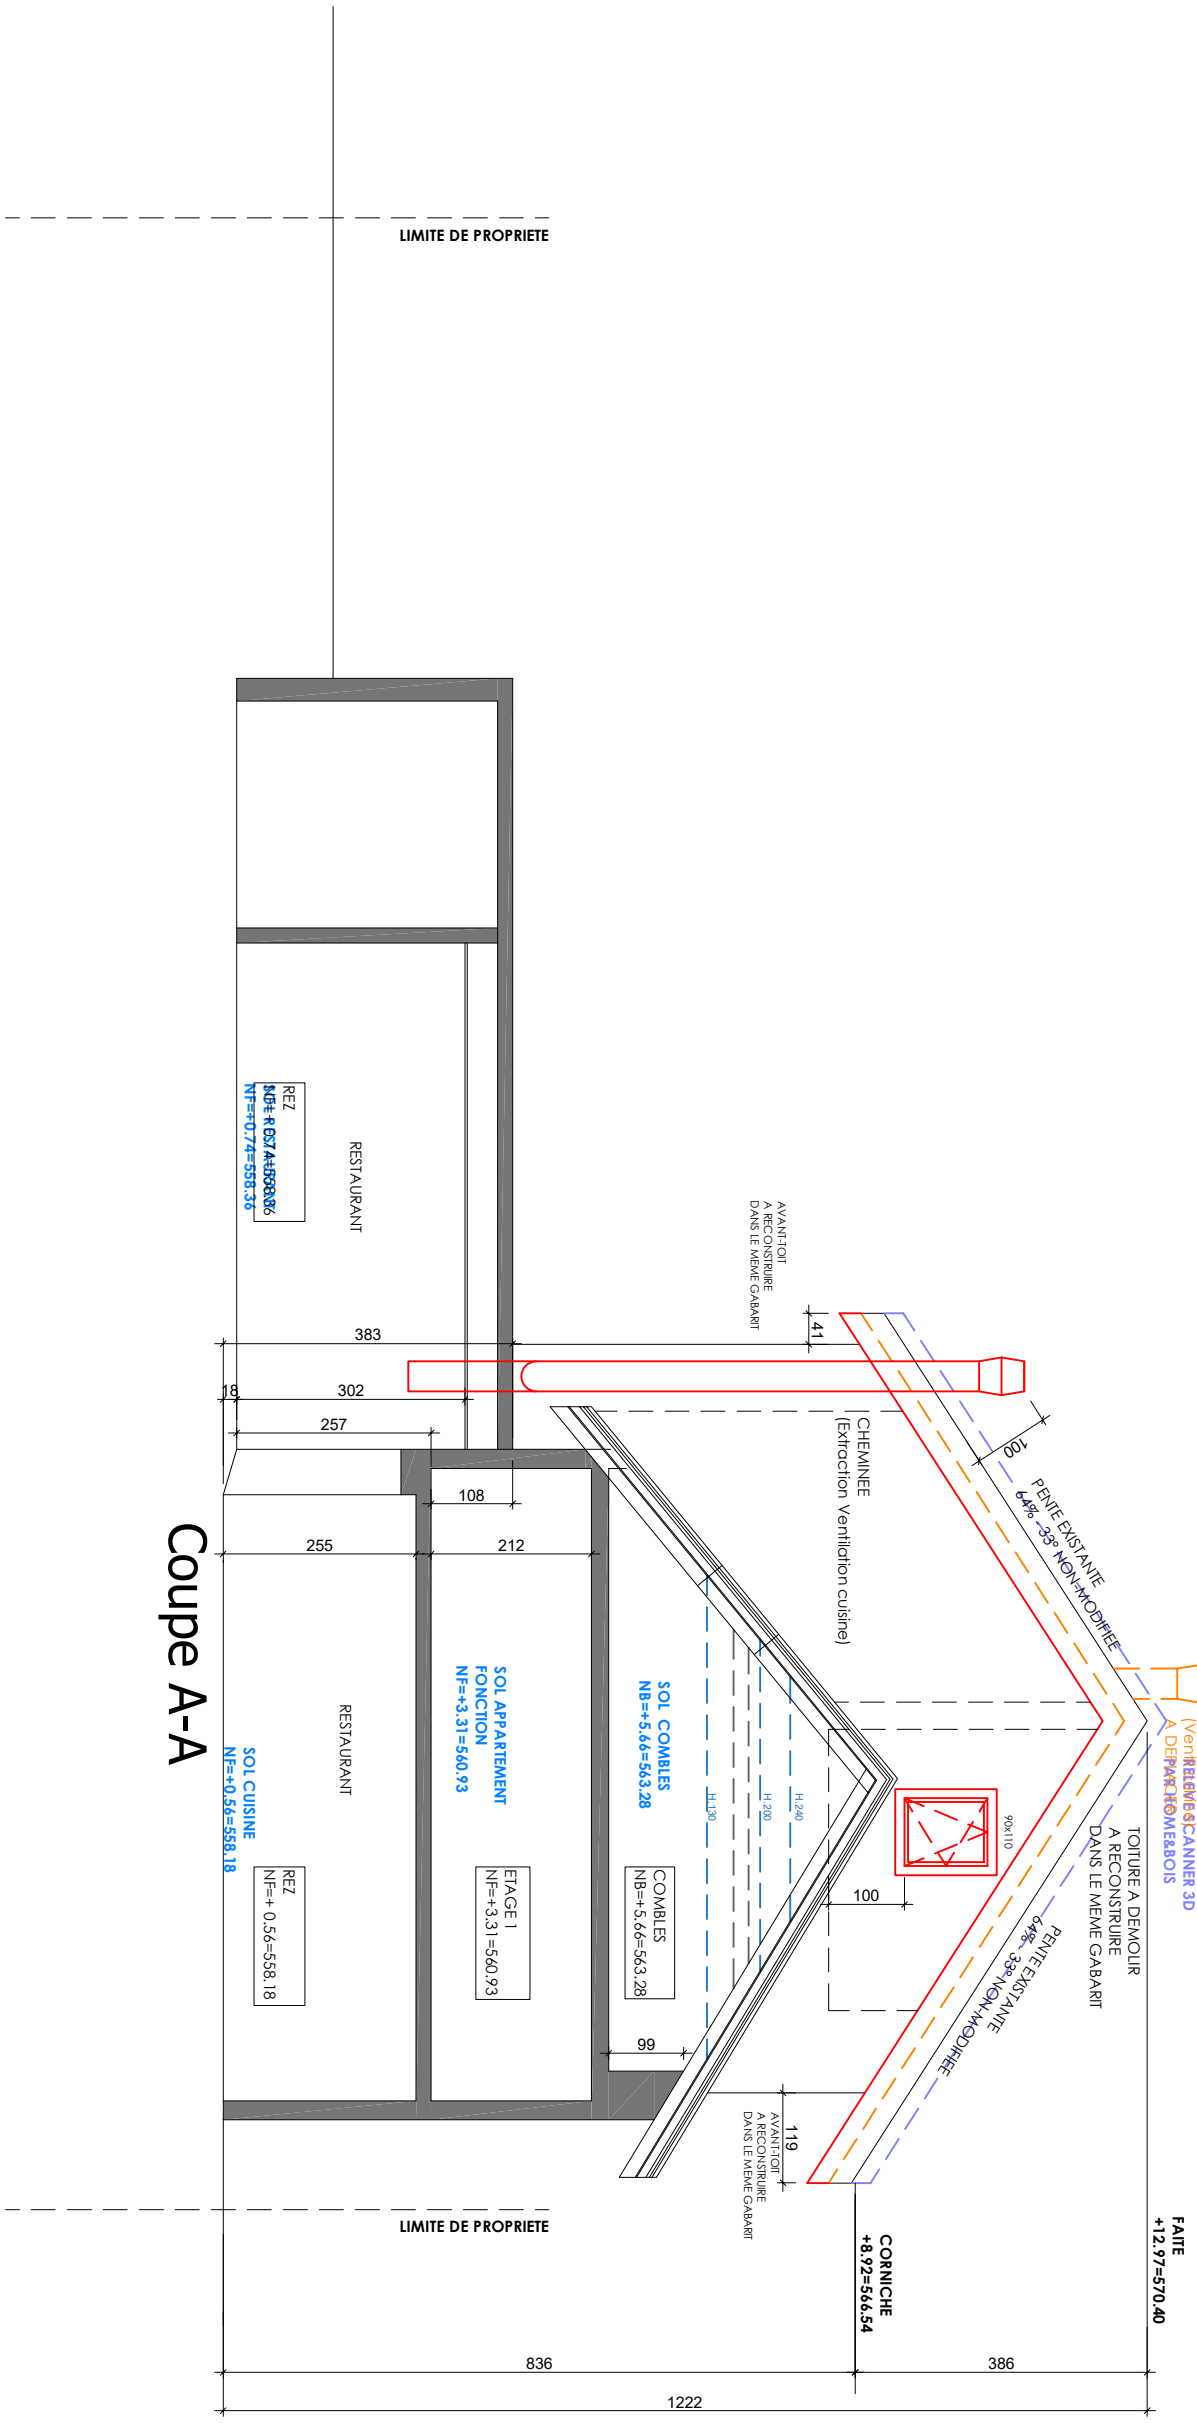



# Coupe A-A

EXISTANT  A CONSTRUIRE  A DEMOLIR

**OBJET DE L'ENQUÊTE (Camac 246'076)**

**TRANSFORMATION DU BAT. N° 3073 ECA**

- **Création de 3 logements dans l'annexe**
- **Création de places de parc couvertes**
- **Panneaux photovoltaïques et Vélux en toiture**
- **Chauffage PAC air-eau existante**

**COUPE A-A**

**PARCELLE:** 3035+3036
**ECHELLE:** 1-100 (A3)
**DATE:** 2026-10-08


**ARCHITECTE**
Stéphane DEVAUD

EGVS sàrl
Architecture et constructions
Serge Villars
Chemin du Vieux-Moulin 25 A | 1373 Chavornay
079 448 54 58 | info@egvs.ch


**PROMETTANT-ACQUEREUR (parcelle 3035)**
Mahmut KÖLE

**PROPRIETAIRE (parcelle 3036)**
Jean-Claude VERLY

**PROPRIETAIRE (parcelle 3035)**
CANHOME SA, par procuration: Mahmut KÖLE