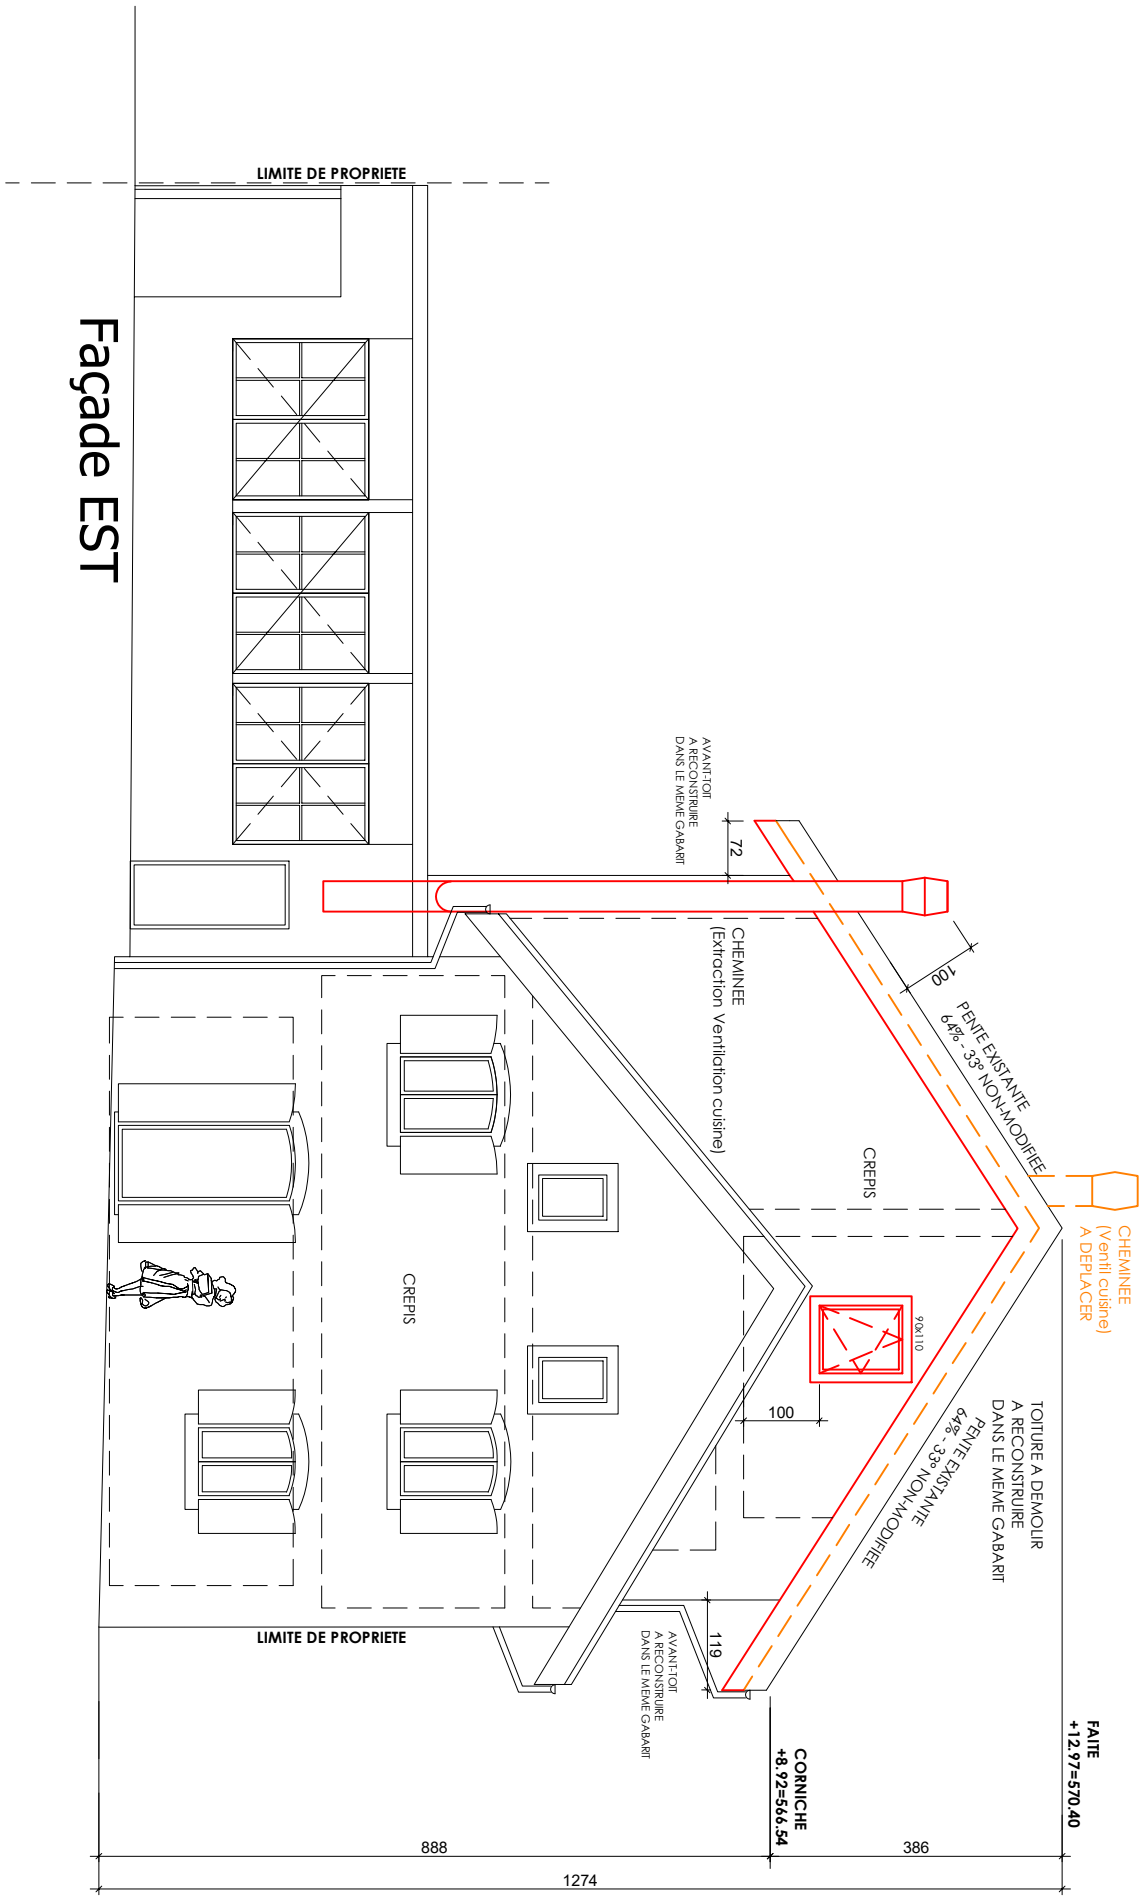


EXISTANT A CONSTRUIRE A DEMOLIR

OBJET DE L'ENQUÊTE (Camac 246'076)

TRANSFORMATION DU BAT. N° 3073 ECA

- **Création de 3 logements dans l'annexe**
- **Création de places de parc couvertes**
- **Panneaux photovoltaïques et Vélux en toiture**
- **Chauffage PAC air-eau existante**

FACADE EST

PARCELLE: 3035+3036
ECHELLE: 1-100 (A3)
DATE: 2026-10-08

ARCHITECTE
Stéphane DEVAUD

EGVS sàrl
Architecture et constructions
Serge Villars
Chemin du Vieux-Moulin 25 A | 1373 Chavornay
079 448 54 58 | info@egvs.ch

PROMETTANT-ACQUEREUR (parcelle 3035)
Mahmut KÖLE

PROPRIETAIRE (parcelle 3036)
Jean-Claude VERLY

PROPRIETAIRE (parcelle 3035)
CANHOME SA, par procuration: Mahmut KÖLE