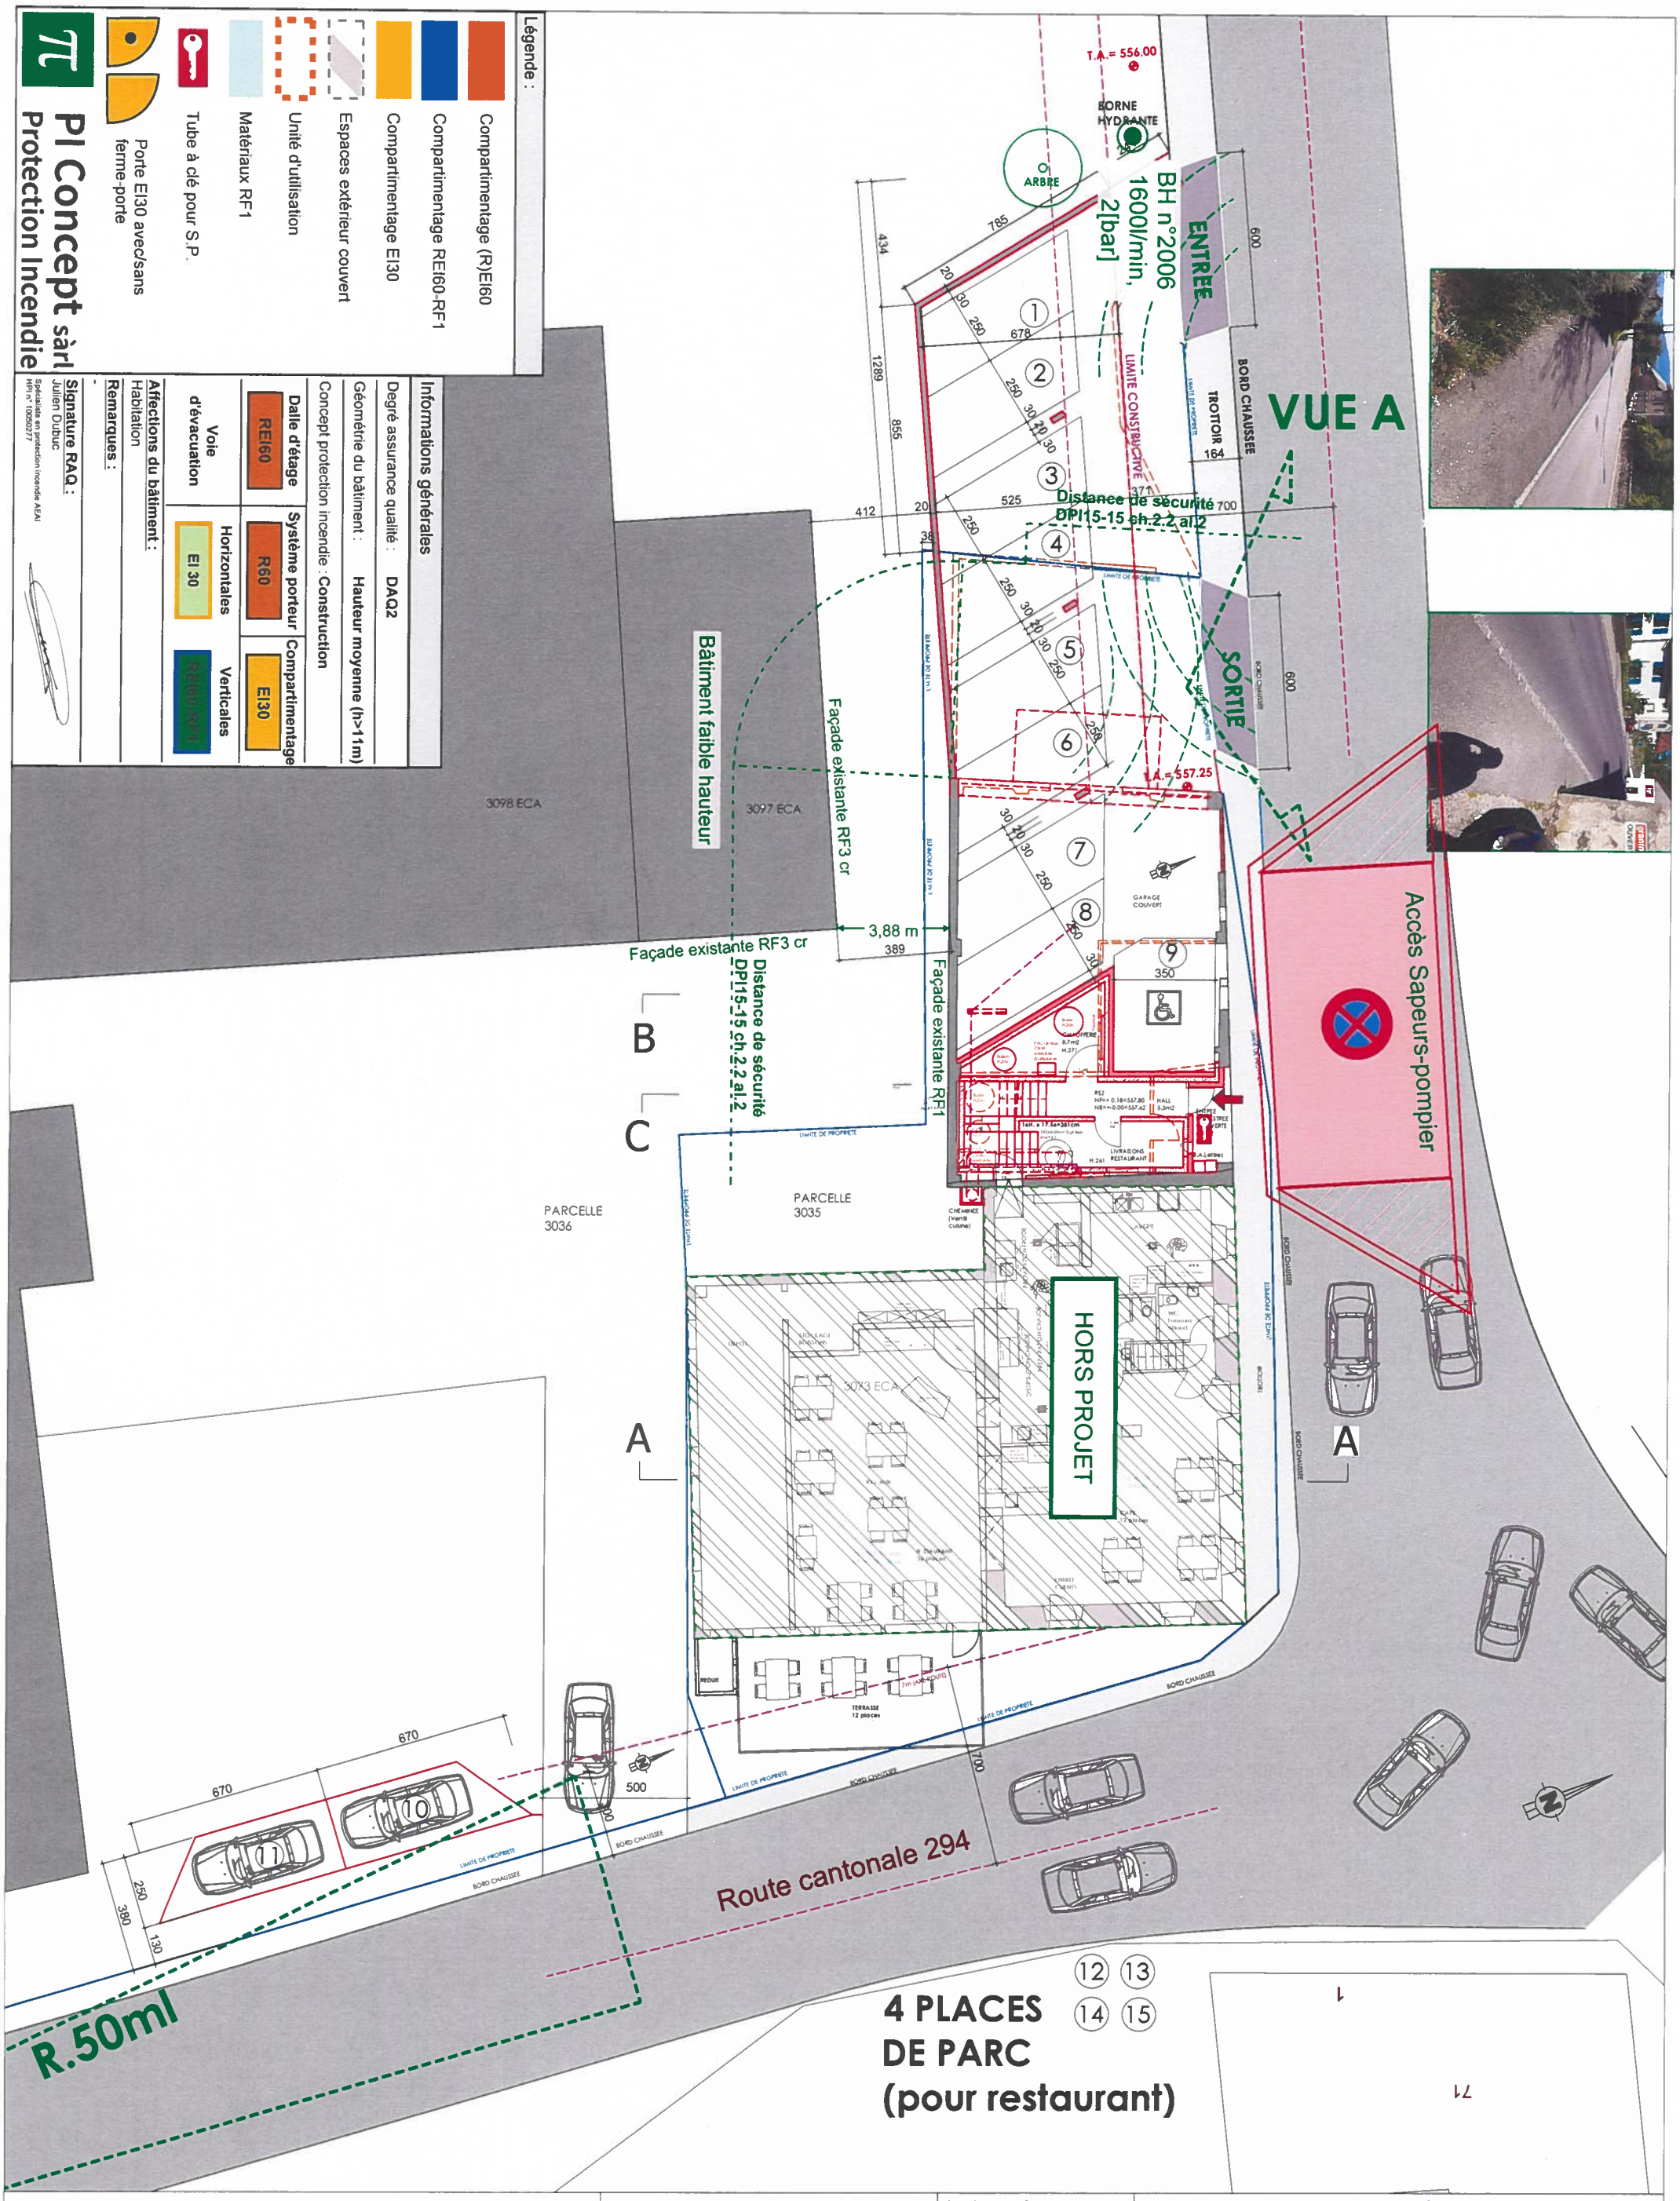


Légende :

- Compartimentage (R)EI60
- Compartimentage REI60-RF1
- Compartimentage EI30
- Espaces extérieur couvert
- Unité d'utilisation
- Matériaux RF1
- Tube à clé pour S.P.
- Porte EI30 avec/sans ferme-porte

PI Concept sàrl
Protection Incendie

Informations générales

Degré assurance qualité : **DAQ2**

Géométrie du bâtiment : **Hauteur moyenne (h>11m)**

Concept protection incendie : **Construction**

Dalle d'étage	Système porteur	Compartimentage
REI60	R60	EI30

Voie d'évacuation	Horizontales	Verticales
	EI 30	REI60-RF1

Affections du bâtiment :
Habitation

Remarques :
-

Signature RAQ :
Julien Dubuc
Spécialiste en protection incendie AEAI HPI n° 10050277

EXISTANT | A CONSTRUIRE | A DEMOLIR

OBJET DE L'ENQUÊTE (Camac 246'076)
TRANSFORMATION DU BAT. N° 3073 ECA
- **Création de 3 logements dans l'annexe**
- **Création de places de parc couvertes**
- **Panneaux photovoltaïques et Vélux en toiture**
- **Chauffage PAC air-eau existante**

IMPLANTATION (REZ)

PARCELLE: 3035+3036
ECHELLE: 1-200 (A3)
DATE: 2025-11-10

ADRESSE DE L'OUVRAGE:
Route de Chavornay 1
1374 Corcelles-sur-Chavornay

ARCHITECTE
Stéphane DEVAUD

EGVS sàrl
Architecture et constructions
Serge Villars
Chemin du Vieux-Moulin 25 A | 1373 Chavornay
079 448 54 58 | info@egvs.ch

PROMETTANT-ACQUEREUR (parcelle 3035)
Mahmut KÖLE

PROPRIETAIRE (parcelle 3036)
Jean-Claude VERLY

PROPRIETAIRE (parcelle 3035)
CANHOME SA, par procuration: Mahmut KÖLE

Légende :

- Compartimentage (R)EI60
- Compartimentage REI60-RF1
- Compartimentage EI30
- Espaces extérieur couvert
- Unité d'utilisation
- Matériaux RF1
- Tube à clé pour S.P.
- Porte EI30 avec/sans ferme-porte

PI Concept sàrl
Protection Incendie

VUE

NON-COUVERTES

339

250

6

LIMITE DE PROPRIETE

30 20 30 250

7

2 PLACES DE PARC COUVERTES

Garage pour véhicule à moteur

GARAGE COUVERT

8

250

30

9

350

1 PLACE DE PARC COUVERTE

TROTTOIR

LIMITE DE PROPRIETE

B

C

A

RCELLE
36

LIMITE DE PROPRIETE

PARCELLE 3035

CHEMINEE (Ventil cuisine)

Local technique

CHAUFFERIE

Ballon H.200

Restaurant

EFC-TC

EN 179

TOITURE CASTREE NON COUVERTE 4.9m2

1.20 m

0.90 m

0.90 m

16H. x 17.56=281cm

Séparateur à graisse existant

LIVRAISONS RESTAURANT

B.A. Lettres

LA VERIE

PREPARATION FROIDE

PREPARATION CHAUDE

WC Femmes +Hand.

WC Hommes

DEPOT

STOCKAGE BOISSONS

3073 ECA

HORS PROJET

SOL CUISINE

CAFE 12 places

RESTAURANT 26 places

SOL RESTAURANT

ENTREE CLIENTS

SS

REDUIT

7m (AXE ROUTE)

TERRASSE 12 places

LIMITE DE PROPRIETE

BORD CHAUSSEE

700

BORD CHAUSSEE

TROTTOIR

LIMITE DE PROPRIETE

BORD CHAUSSEE

EXISTANT | A CONSTRUIRE | A DEMOLIR

OBJET DE L'ENQUÊTE (Camac 246'076)

TRANSFORMATION DU BAT. N° 3073 ECA

- **Création de 3 logements dans l'annexe**
- **Création de places de parc couvertes**
- **Panneaux photovoltaïques et Vélux en toiture**
- **Chauffage PAC air-eau existante**

REZ

PARCELLE: 3035+3036
ECHELLE: 1-100 (A3)
DATE: 2025-11-10

ADRESSE DE L'OUVRAGE:
Route de Chavornay 1
1374 Corcelles-sur-Chavornay

ARCHITECTE
Stéphane DEVAUD

EGVS sàrl
Architecture et constructions
Serge Villars
Chemin du Vieux-Moulin 25 A | 1373 Chavornay
079 448 54 58 | info@egvs.ch

PROMETTANT-ACQUEREUR (parcelle 3035)
Mahmut KÖLE M.K

PROPRIETAIRE (parcelle 3036)
Jean-Claude VERLY

PROPRIETAIRE (parcelle 3035)
CANHOME SA, par procuration: Mahmut KÖLE M.K


Légende :

- Compartimentage (R)EI60
- Compartimentage REI60-RF1
- Compartimentage EI30
- Espaces extérieur couvert
- Unité d'utilisation
- Matériaux RF1
- Tube à clé pour S.P.
- Porte EI30 avec/sans ferme-porte


PI Concept sàrl
Protection Incendie

BORNE HYDRANTE
ARBRE
ENTREE
SORTIE
LIMITE CONSTRUCTIVE
LIMITE DE PROPRIETE
BORD CHAUSSEE
TROTTOIR
Garage pour véhicule à moteur
GARAGE COUVERT
T.A.= 557.25
LIVRAISONS RESTAURANT
Restaurant
Local Technique
CHAUFFERIE
Ballon H.200
REZ NF=+0.18=557.80 NB=+0.00=557.62
HALL 5.3m2
REF 4.9m2
16H. x 17.56=281cm
Séparateur à graisse existant
B.A Lettres
EN 179
FACADE:
Rustique int.
Gypsage 1cm
Brique ciment 18cm
Flocage 5 à 10cm
Mur brique existant 30cm
Crépis ext.1cm
LIMITE DE PROPRIETE

VUE A

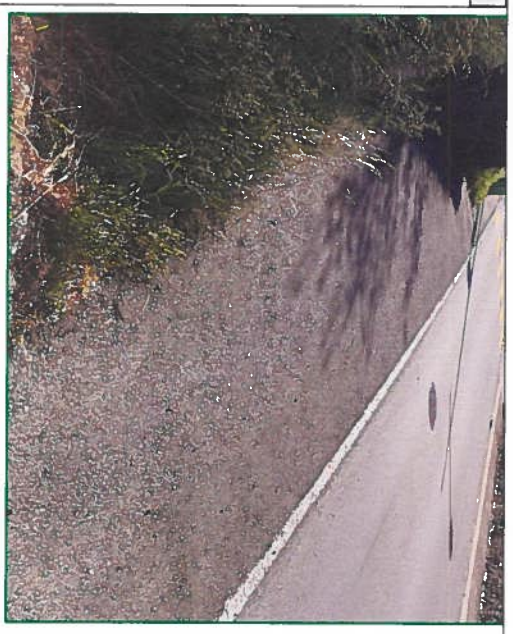

VUE B

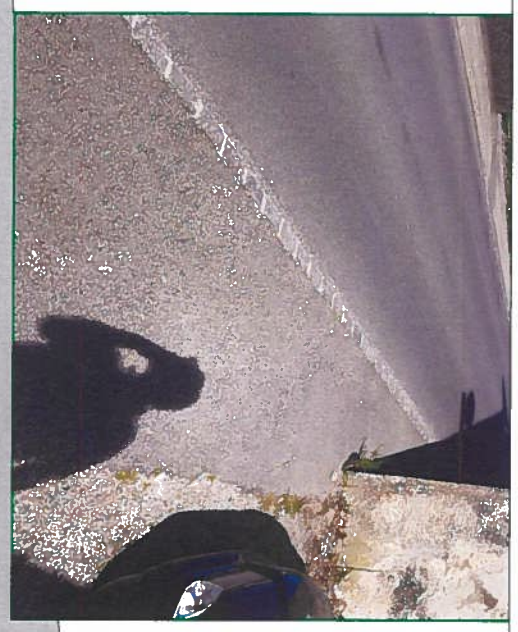

A
B
C

EXISTANT | A CONSTRUIRE | A DEMOLIR

OBJET DE L'ENQUÊTE (Camac 246'076)

TRANSFORMATION DU BAT. N° 3073 ECA

- **Création de 3 logements dans l'annexe**
- **Création de places de parc couvertes**
- **Panneaux photovoltaïques et Vélux en toiture**
- **Chauffage PAC air-eau existante**

REZ
PLACES DE PARC (COUVERTES)

PARCELLE: 3035+3036
ECHELLE: 1-100 (A3)
DATE: 2025-11-10

ADRESSE DE L'OUVRAGE:
Route de Chavornay 1
1374 Corcelles-sur-Chavornay

ARCHITECTE
Stéphane DEVAUD

EGVS sàrl
Architecture et constructions
Serge Villars
Chemin du Vieux-Moulin 25 A | 1373 Chavornay
079 440 54 58 | info@egvs.ch

PROMETTANT-ACQUEREUR (parcelle 3035)
Mahmut KÖLE M. K

PROPRIETAIRE (parcelle 3036)
Jean-Claude VERLY

PROPRIETAIRE (parcelle 3035)
CANHOME SA, par procuration: Mahmut KÖLE M. K

Légende :

- Compartimentage (R)EI60
- Compartimentage REI60-RF1
- Compartimentage EI30
- Espaces extérieur couvert
- Unité d'utilisation
- Matériaux RF1
- Tube à clé pour S.P.
- Porte EI30 avec/sans ferme-porte

PI Concept sàrl
Protection Incendie

LIMITE DE PROPRIETE
parapet béton H. 100cm ou barrière
parapet
440
339
250
palissade H. 180cm
barrière H. 110cm
BALCON REZ
10.9m2
barrière H. 110cm
120x150
50x100
180x210
180x210
CC+60
C+110
5+2
5+2
290
CHAMBRE 3
14.0m2
490
60
90
80
264
436
CUISINE
SEJOUR
33.4m2
625
CC+100
90x110
47
169
170x75
183
431
163
513
Habitation
BAINS
4.3m2
249
88
68
LL+SL
100
60
172
CHAMBRE 2
11.0m2
DOUCHE
3.1m2
HALL
6.8m2
173
262
309
178
90x90
169
137
LOFT
4.5pces
S=88.3m2
net
373
CHAMBRE 1
11.0m2
294
CC+50
90x160
16H. x 17.5=279cm
16H. x 17.26=259cm
ETAGE 1
NF=+2.99=560.71
NB=+2.81=560.43
120
3,88 m
LIMITE DE PROPRIETE
LIMITE DE PROPRIETE
LIMITE DE PROPRIETE
LIMITE DE PROPRIETE
B
C
B
C
JARDIN
49m2
SOL GAZON
NF=+3.01=560.63
CHEMINEE
(Ventil
cuisine)
REPOS
7.2m2
DISPONIBLE
15.6m2
DISPONIBLE
11.6m2
WC-DOUCHE
ASCENS.
HORS PROJET
WC-DOUCHE
ETAGE
NF=+3.01=560.63
SALLE DE REUNION
BUREAU
PARCELLE
3035
SOL TERRASSE
NB=+4.39=562.01
TOITURE PLATE
PAC AIR-EAU
(SPLIT EXTERIEUR)
EXISTANT
A
A
CELLE

EXISTANT A CONSTRUIRE A DEMOLIR

OBJET DE L'ENQUÊTE (Camac 246'076)

TRANSFORMATION DU BAT. N° 3073 ECA

- **Création de 3 logements dans l'annexe**
- **Création de places de parc couvertes**
- **Panneaux photovoltaïques et Vélux en toiture**
- **Chauffage PAC air-eau existante**

1er ETAGE

PARCELLE: 3035+3036
ECHELLE: 1-100 (A3)
DATE: 2025-11-10

ADRESSE DE L'OUVRAGE:
Route de Chavornay 1
1374 Corcelles-sur-Chavornay

ARCHITECTE
Stéphane DEVAUD

EGVS sàrl
Architecture et constructions
Serge Villars
Chemin du Vieux-Moulin 25 A | 1373 Chavornay
079 448 54 58 | info@egvs.ch

PROMETTANT-ACQUEREUR (parcelle 3035)
Mahmut KÖLE M.K

PROPRIETAIRE (parcelle 3036)
Jean-Claude VERLY J.C Verly

PROPRIETAIRE (parcelle 3035)
CANHOME SA, par procuration: Mahmut KÖLE M.K

Légende :

- Compartimentage (R)EI60
- Compartimentage REI60-RF1
- Compartimentage EI30
- Espaces extérieur couvert
- Unité d'utilisation
- Matériaux RF1
- Tube à clé pour S.P.
- Porte EI30 avec/sans ferme-porte

PI Concept sàrl
Protection Incendie

PARCELLE 3036

PARCELLE 3035

LIMITE DE PROPRIETE

VIDE SUR BALCON REZ

VIDE SUR TOITURE PLATE

CHAMBRE 3 14.0m2

CUISINE SEJOUR 33.4m2

Habitation

BAINS 4.3m2

DOUCHE 3.1m2

HALL 6.8m2

CHAMBRE 2 11.0m2

CHAMBRE 1 11.0m2

LOT 2 4.5pces S=88.3m2 net

16H. à 17.5=279cm

EI30

HORS PROJET

GALETAS 94m2

A

B

C

EXISTANT | A CONSTRUIRE | A DEMOLIR

OBJET DE L'ENQUÊTE (Camac 246'076)

TRANSFORMATION DU BAT. N° 3073 ECA

- **Création de 3 logements dans l'annexe**
- **Création de places de parc couvertes**
- **Panneaux photovoltaïques et Vélux en toiture**
- **Chauffage PAC air-eau existante**

2ème ETAGE

PARCELLE: 3035+3036
ECHELLE: 1-100 (A3)
DATE: 2025-11-10

ADRESSE DE L'OUVRAGE:
Route de Chavornay 1
1374 Corcelles-sur-Chavornay

ARCHITECTE
Stéphane DEVAUD

EGVS sàrl
Architecture et constructions
Serge Villars
Chemin du Vieux-Moulin 25 A | 1373 Chavornay
079 448 54 56 | info@egvs.ch

PROMETTANT-ACQUEREUR (parcelle 3035)
Mahmut KÖLE M.K

PROPRIETAIRE (parcelle 3036)
Jean-Claude VERLY J.C Verly

PROPRIETAIRE (parcelle 3035)
CANHOME SA, par procuration: Mahmut KÖLE M.K

Légende :

- Compartimentage (R)EI60
- Compartimentage REI60-RF1
- Compartimentage EI30
- Espaces extérieur couvert
- Unité d'utilisation
- Matériaux RF1
- Tube à clé pour S.P.
- Porte EI30 avec/sans ferme-porte

PI Concept sàrl
Protection Incendie

LIMITE DE PROPRIETE

VIDE SUR BALCON REZ

Barrière vitrée 120x210

Barrière vitrée 120x210

CHAMBRE 3
7.6m2 (h.240)
14.4m2 (h.130)
16.3m2 net

CUISINE-SEJOUR
15.7m2 (h.240)
26.4m2 (h.130)
28.4m2 net

BAINS
7.2m2

HALL
5.4m2

DOUCHE
4.4m2

Habitation

CHAMBRE 1
6.3m2 (h.240)
10.1m2 (h.130)
10.9m2 net

CHAMBRE 1
6.6m2 (h.240)
10.2m2 (h.130)
11.6m2 net

LOT 2
4.5pces
S=88.3m2 net
S=79.8m2 (h.130)

OD 0.5m²

PARCELLE 3036

PARCELLE 3035

B

C

A

HORS PROJET

VIDE SUR TOITURE PLATE

EXISTANT | A CONSTRUIRE | A DEMOLIR

OBJET DE L'ENQUÊTE (Camac 246'076)

TRANSFORMATION DU BAT. N° 3073 ECA

- **Création de 3 logements dans l'annexe**
- **Création de places de parc couvertes**
- **Panneaux photovoltaïques et Vélux en toiture**
- **Chauffage PAC air-eau existante**

COMBLES

PARCELLE: 3035+3036
ECHELLE: 1-100 (A3)
DATE: 2025-11-10

ADRESSE DE L'OUVRAGE:
Route de Chavornay 1
1374 Corcelles-sur-Chavornay


ARCHITECTE
Stéphane DEVAUD

EGVS sàrl
Architecture et constructions
Serge Villars
Chemin du Vieux-Moulin 25 A | 1373 Chavornay
079 448 54 58 | info@egvs.ch

PROMETTANT-ACQUEREUR (parcelle 3035)
Mahmut KÖLE M.K

PROPRIETAIRE (parcelle 3036)
Jean-Claude VERLY J.C Verly

PROPRIETAIRE (parcelle 3035)
CANHOME SA, par procuration: Mahmut KÖLE M.K

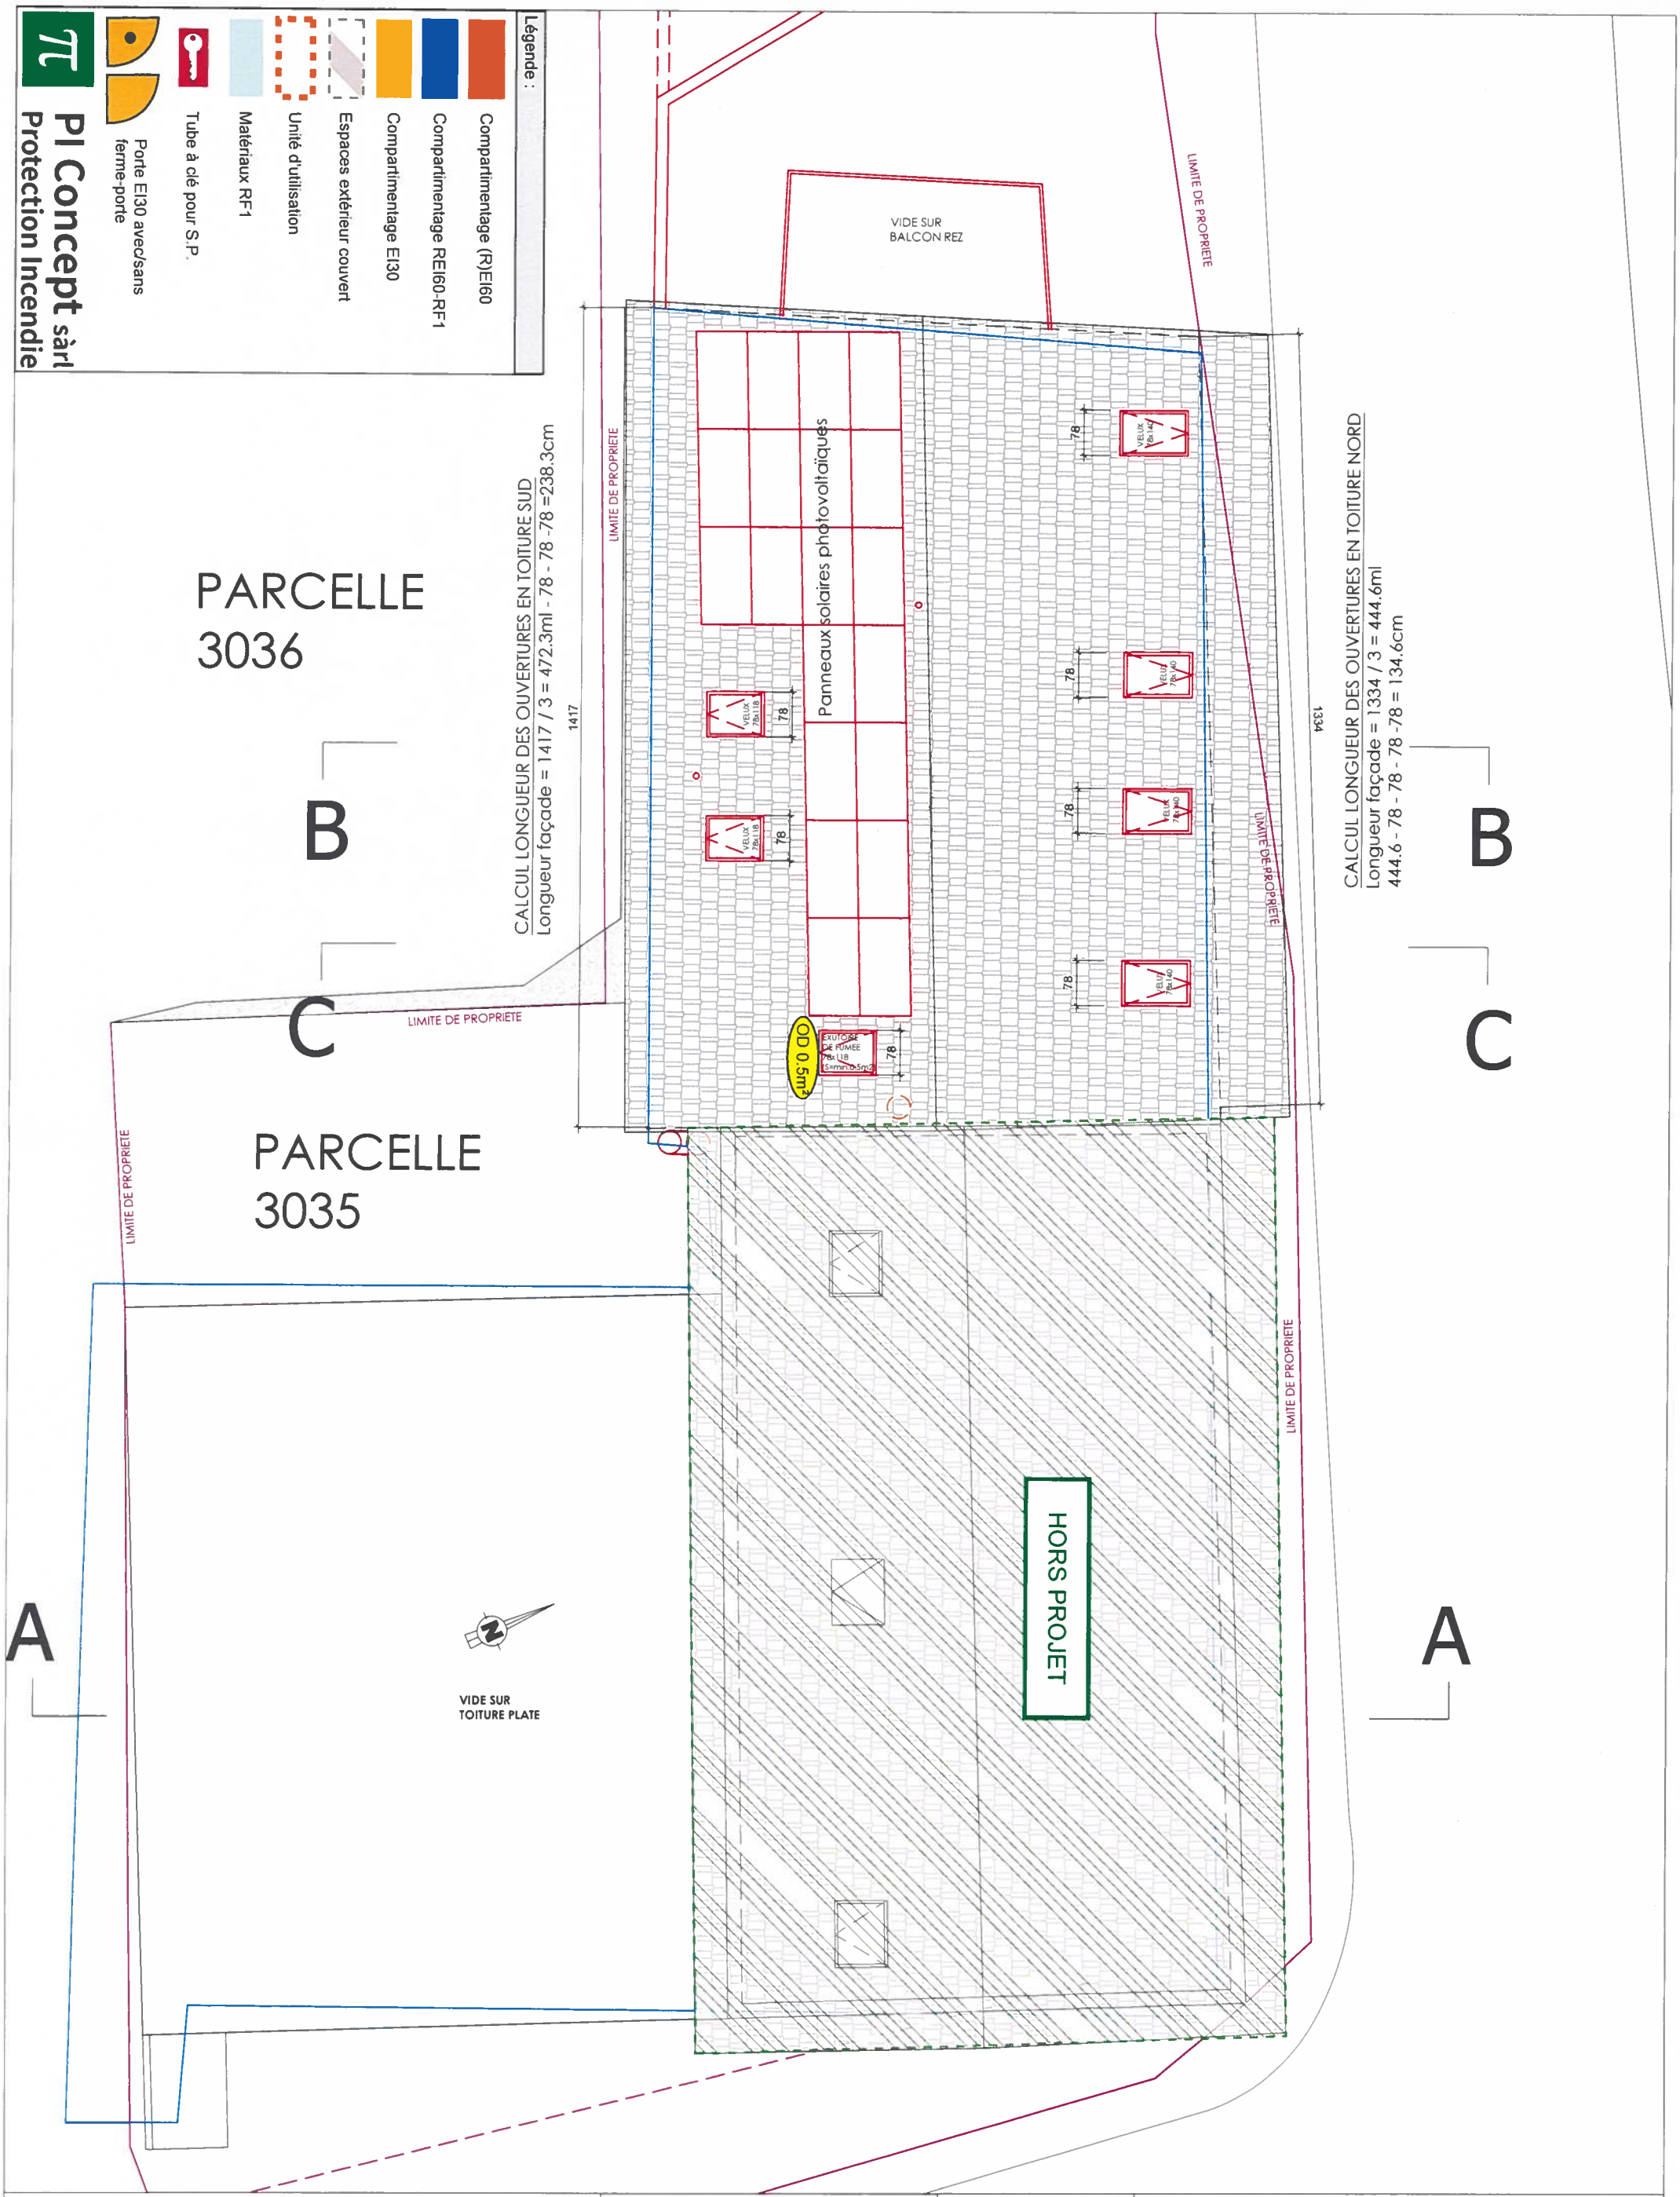

EXISTANT | A CONSTRUIRE | A DEMOLIR

OBJET DE L'ENQUÊTE (Camac 246'076)

TRANSFORMATION DU BAT. N° 3073 ECA

- **Création de 3 logements dans l'annexe**
- **Création de places de parc couvertes**
- **Panneaux photovoltaïques et Vélux en toiture**
- **Chauffage PAC air-eau existante**

TOITURE

PARCELLE: 3035+3036
ECHELLE: 1-100 (A3)
DATE: 2025-11-10

ADRESSE DE L'OUVRAGE:
Route de Chavornay 1
1374 Corcelles-sur-Chavornay


ARCHITECTE
Stéphane DEVAUD

EGVS sàrl
Architecture et constructions
Serge Villars
Chemin du Vieux-Moulin 25 A | 1373 Chavornay
079 448 64 68 | info@egvs.ch

PROMETTANT-ACQUEREUR (parcelle 3035)
Mahmut KÖLE M.K

PROPRIETAIRE (parcelle 3036)
Jean-Claude VERLY

PROPRIETAIRE (parcelle 3035)
CANHOME SA, par procuration: Mahmut KÖLE M.K

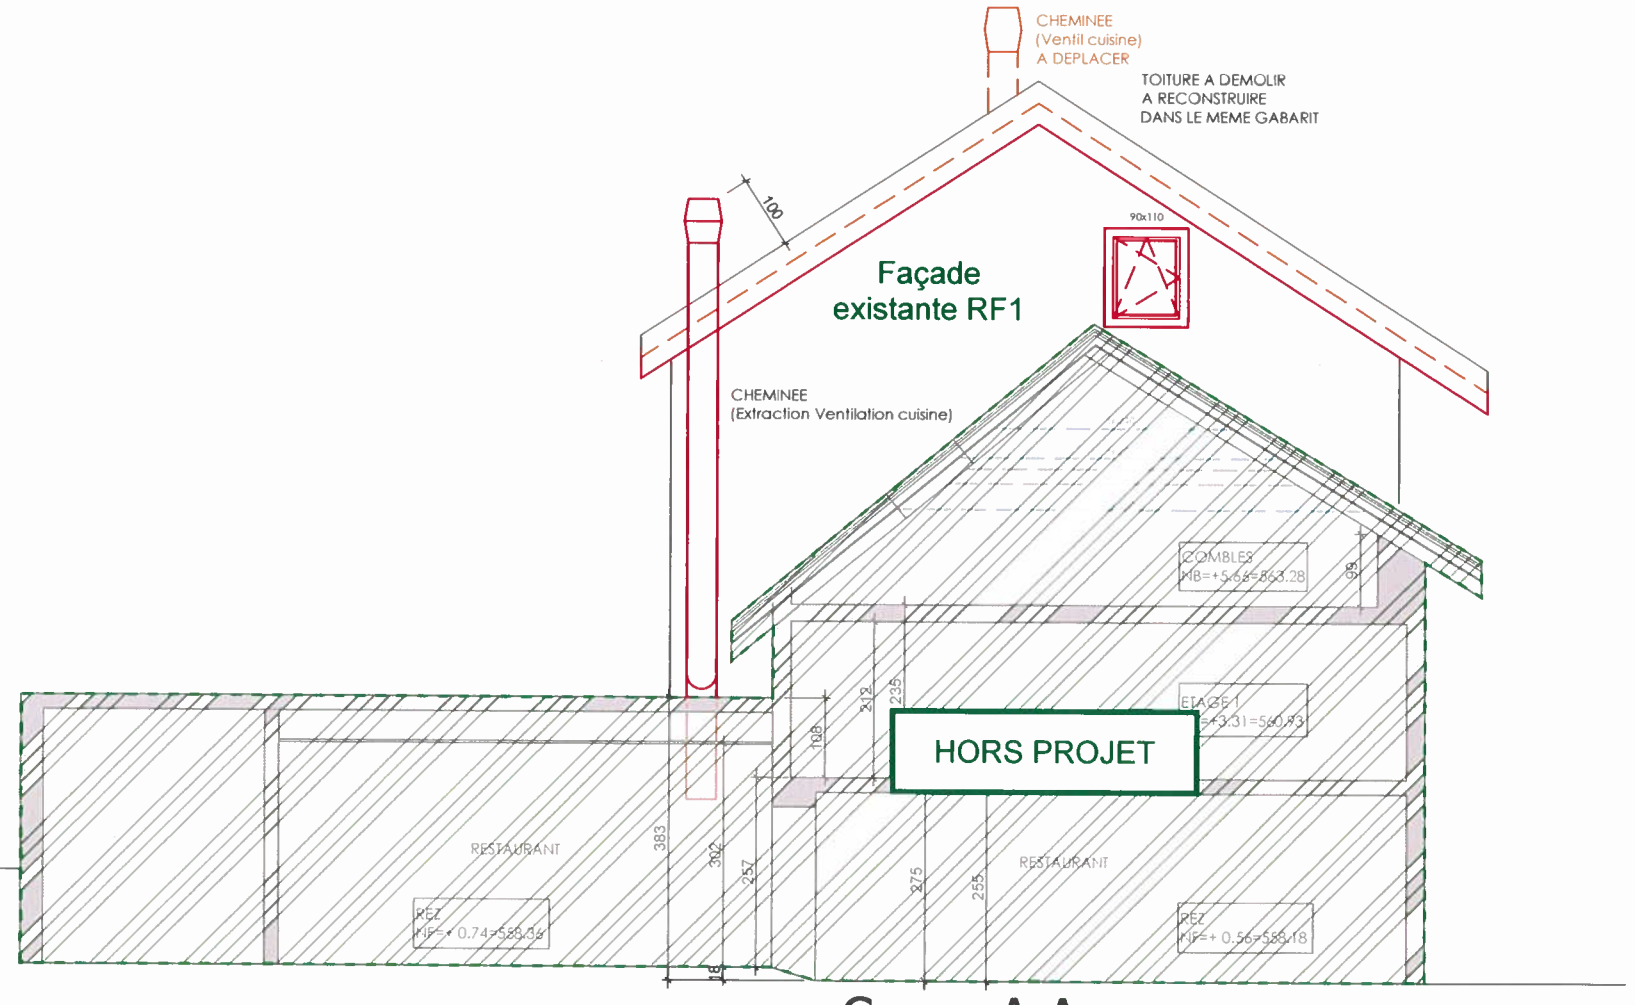

Coupe A-A

Légende :

- Compartimentage (R)EI60
- Compartimentage REI60-RF1
- Compartimentage EI30
- Espaces extérieur couvert
- Unité d'utilisation
- Matériaux RF1
- Tube à clé pour S.P.
- Porte EI30 avec/sans ferme-porte

PI Concept sàrl
Protection Incendie

ARCHITECTE
Stéphane DEVAUD

PROMETTANT-ACQUEREUR (parcelle 3035)
Mahmut KÖLE

PROPRIETAIRE (parcelle 3036)
Jean-Claude VERLY

PROPRIETAIRE (parcelle 3035)
CANHOME SA, par procuration: Mahmut KÖLE

EGVS sàrl
Architecture et constructions
Serge Villars
Chemin du Vieux-Moulin 28 A | 1373 Chavornay
079 448 54 58 | info@egvs.ch

COUPE A-A

ADRESSE DE L'OUVRAGE: Route de Chavornay 1 | 1374 Corcelles-sur-Chavornay
PARCELLE: 3035+3036
ECHELLE: 1-100 (A3)
DATE: 2025-11-10


EXISTANT
A CONSTRUIRE
A DEMOLIR

OBJET DE L'ENQUÊTE (Camac 246'076)
TRANSFORMATION DU BAT. N° 3073 ECA
- **Création de 3 logements dans l'annexe**
- **Création de places de parc couvertes**
- **Panneaux photovoltaïques et Vélux en toiture**
- **Chauffage PAC air-eau existante**

Légende :

- Compartimentage (R)EI60
- Compartimentage REI60-RF1
- Compartimentage EI30
- Espaces extérieur couvert
- Unité d'utilisation
- Matériaux RF1
- Tube à clé pour S.P.
- Porte EI30 avec/sans ferme-porte

PI Concept sàrl
Protection Incendie

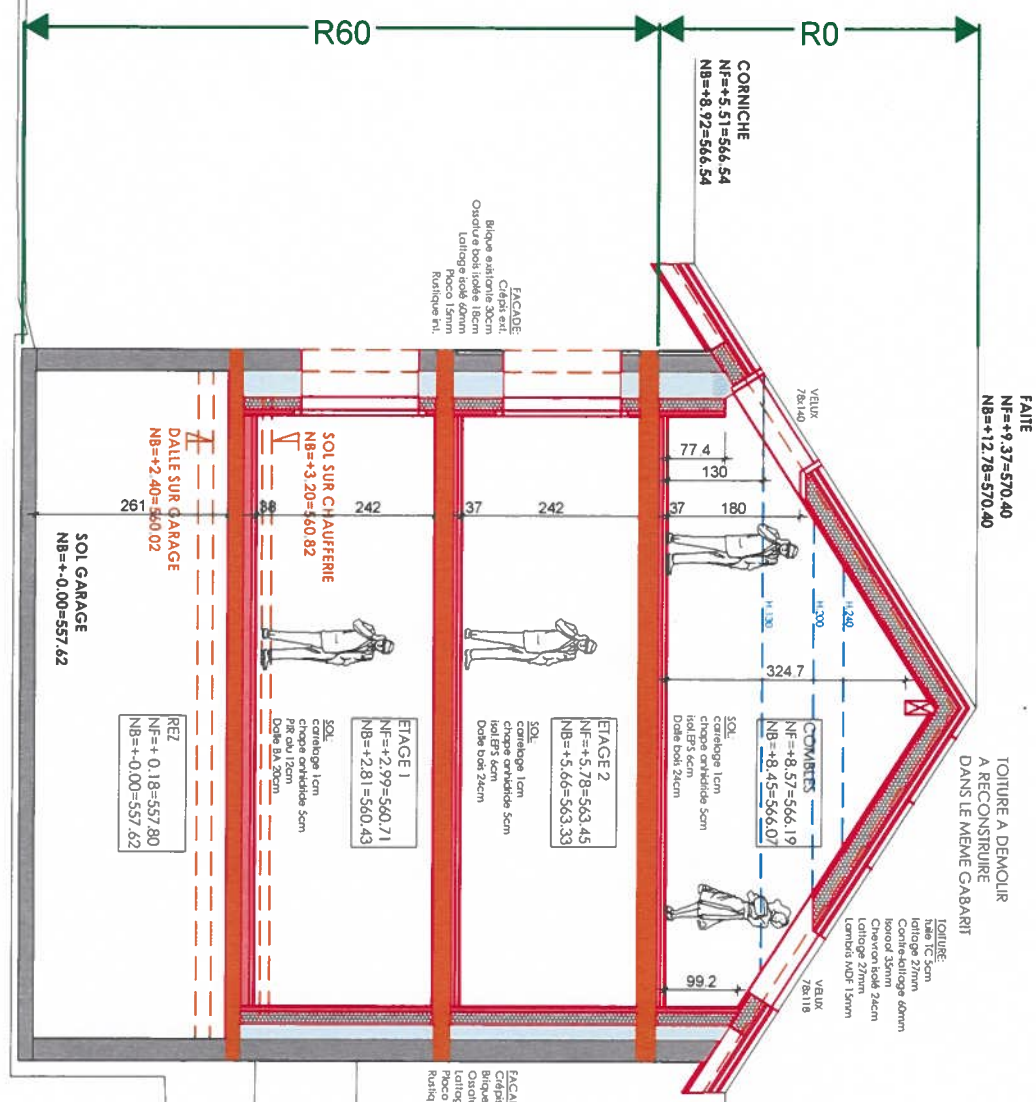

Coupe B-B

EXISTANT | A CONSTRUIRE | A DEMOLIR

OBJET DE L'ENQUÊTE (Camac 246'076)

TRANSFORMATION DU BAT. N° 3073 ECA

- **Création de 3 logements dans l'annexe**
- **Création de places de parc couvertes**
- **Panneaux photovoltaïques et Vélux en toiture**
- **Chauffage PAC air-eau existante**

COUPE B-B

PARCELLE: 3035+3036
ECHELLE: 1-100 (A3)
DATE: 2025-11-10

ADRESSE DE L'OUVRAGE:
Route de Chavornay 1
1374 Corcelles-sur-Chavornay

ARCHITECTE
Stéphane DEVAUD

EGVS sàrl
Architecture et constructions
Serge Villars
Chemin du Vieux-Moulin 25 A | 1373 Chavornay
079 448 54 58 | info@egvs.ch

PROMETTANT-ACQUEREUR (parcelle 3035)
Mahmut KÖLE M.K


PROPRIETAIRE (parcelle 3036)
Jean-Claude VERLY

PROPRIETAIRE (parcelle 3035)
CANHOME SA, par procuration: Mahmut KÖLE M.K

Légende :

- Compartimentage (R)EI60
- Compartimentage REI60-RF1
- Compartimentage EI30
- Espaces extérieur couvert
- Unité d'utilisation
- Matériaux RF1
- Tube à clé pour S.P.
- Porte EI30 avec/sans ferme-porte

PI Concept sàrl
Protection Incendie

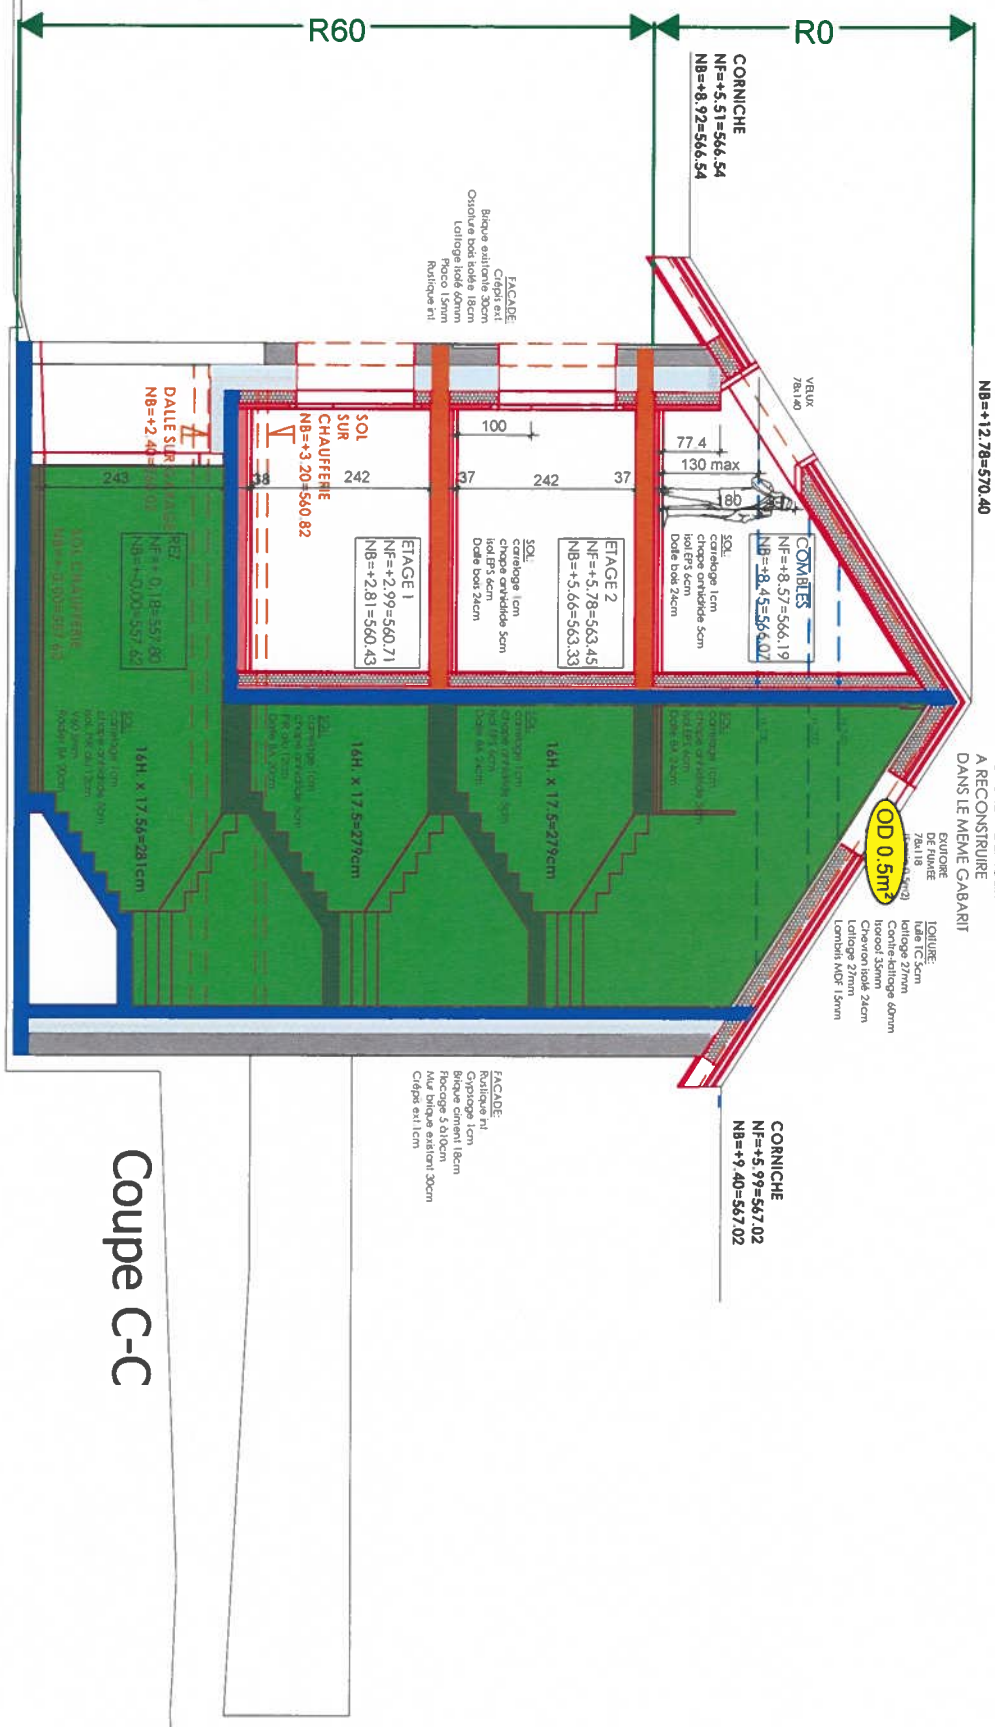

Coupe C-C

EXISTANT | A CONSTRUIRE | A DEMOLIR

OBJET DE L'ENQUÊTE (Camac 246'076)

TRANSFORMATION DU BAT. N° 3073 ECA

- **Création de 3 logements dans l'annexe**
- **Création de places de parc couvertes**
- **Panneaux photovoltaïques et Vélux en toiture**
- **Chauffage PAC air-eau existante**

COUPE C-C

PARCELLE: 3035+3036
ECHELLE: 1-100 (A3)
DATE: 2025-11-10

ADRESSE DE L'OUVRAGE:
Route de Chavornay 1
1374 Corcelles-sur-Chavornay

ARCHITECTE
Stéphane DEVAUD

EGVS sàrl
Architecture et constructions
Serge Villars
Chemin du Vieux-Moulin 25 A | 1373 Chavornay
079 448 54 58 | info@egvs.ch

PROMETTANT-ACQUEREUR (parcelle 3035)
Mahmut KÖLE M.K

PROPRIETAIRE (parcelle 3036)
Jean-Claude VERLY J.C Verly

PROPRIETAIRE (parcelle 3035)
CANHOME SA, par procuration: Mahmut KÖLE M.K

CHEMINEE (Ventil cuisine) A DEPLACER

TOITURE A DEMOLIR
A RECONSTRUIRE
A LA MÊME ALTITUDE

CALCUL LONGUEUR DES OUVERTURES EN TOITURE
Longueur façade = 1334 / 3 = 444.6ml -140=304.6ml
304.6 - 66 - 78 - 78 - 78 = 4.6cm

78 | 78 | 78 | 78
78x140 | 78x140 | 78x140 | 78x140

1334

BARDAGE BOIS

Façade RF3

90x160 | 90x160 | 90x110 | 90x110

CREPIS

HORS PROJET

ENTREE COUVERTE 90x210

40x90

Façade existante RF1

PORTE A MURER

barrière bois

77 | 110 | 133

250

PLACES DE PARC COUVERTES

Façade NORD

ECHELLE: 1-100

PROMETTANT-ACQUEREUR (parcelle 3035)
Mahmut KÖLE

PROPRIETAIRE (parcelle 3036)
Jean-Claude VERLY

PROPRIETAIRE (parcelle 3035)
CANHOME SA, par procuration: Mahmut KÖLE

ARCHITECTE
Stéphane DEVAUD

EGVS sàrl
Architecture et constructions

Serge Villars
Chemin du Vieux-Moulin 25 A | 1373 Chavornay
079 448 54 98 | info@egvs.ch

FACADE NORD

ADRESSE DE L'OUVRAGE:
Route de Chavornay 1
1374 Corcelles-sur-Chavornay


PARCELLE: 3035+3036
ECHELLE: 1-100 (A3)
DATE: 2025-11-10

OBJET DE L'ENQUÊTE (Camac 246'076)
TRANSFORMATION DU BAT. N° 3073 ECA
- **Création de 3 logements dans l'annexe**
- **Création de places de parc couvertes**
- **Panneaux photovoltaïques et Vélux en toiture**
- **Chauffage PAC air-eau existante**

EXISTANT
A CONSTRUIRE
A DEMOLIR

Légende :
- Compartimentage (R)EI60
- Compartimentage REI60-RF1
- Compartimentage EI30
- Espaces extérieur couvert
- Unité d'utilisation
- Matériaux RF1
- Tube à clé pour S.P.
- Porte EI30 avec/sans ferme-porte

PI Concept sàrl
Protection Incendie

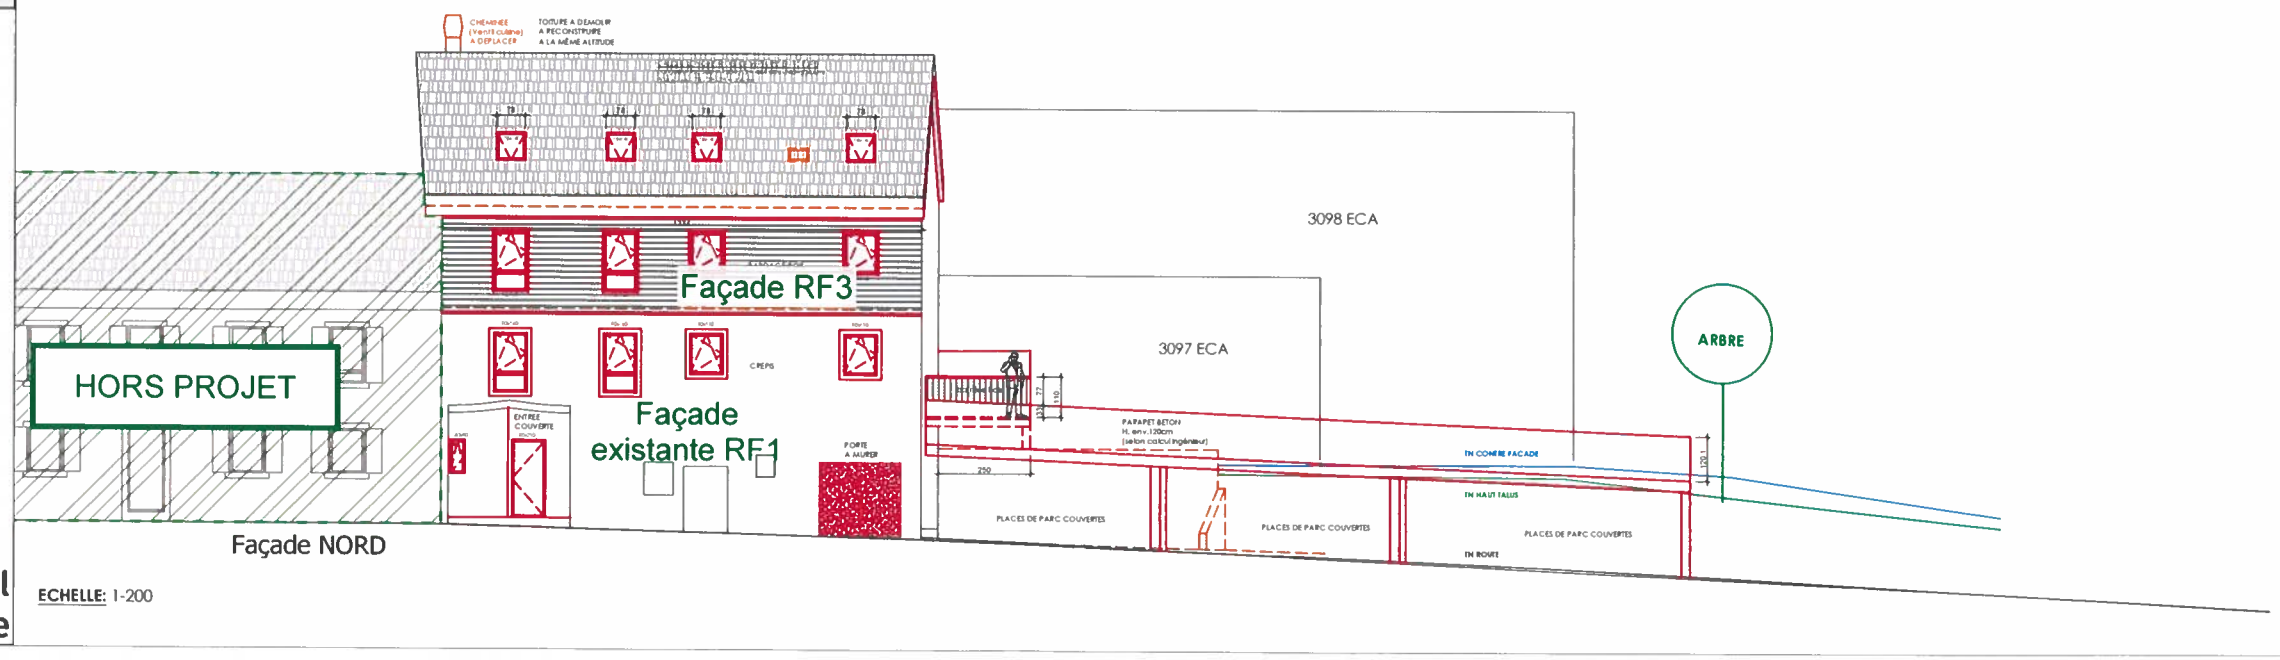

Façade NORD

ECHELLE: 1-200

ARCHITECTE
Stéphane DEVAUD

PROMETTANT-ACQUEREUR (parcelle 3035)
Mahmut KÖLE

PROPRIETAIRE (parcelle 3036)
Jean-Claude VERLY

PROPRIETAIRE (parcelle 3035)
CANHOME SA, par procuration: Mahmut KÖLE

EGVS sàrl
Architecture et constructions

Serge Villars
Chemin du Vieux-Moulin 25 A | 1373 Chavornay
079 448 54 58 | info@egvs.ch

FACADE OUEST

PARCELLE: 3035+3036
ECHELLE: 1:100 (A3)
DATE: 2025-11-10

ADRESSE DE L'OUVRAGE:
Route de Chavornay 1
1374 Corcelles-sur-Chavornay

OBJET DE L'ENQUÊTE (Camac 246'076)
TRANSFORMATION DU BAT. N° 3073 ECA
- **Création de 3 logements dans l'annexe**
- **Création de places de parc couvertes**
- **Panneaux photovoltaïques et Vélux en toiture**
- **Chauffage PAC air-eau existante**

A CONSTRUIRE
A DEMOLIR
EXISTANT



Légende :

- Compartimentage (R)EI60
- Compartimentage REI60-RF1
- Compartimentage EI30
- Espaces extérieur couvert
- Unité d'utilisation
- Matériaux RF1
- Tube à clé pour S.P.
- Porte EI30 avec/sans ferme-porte

PI Concept sàrl
Protection Incendie

TOITURE A DEMOLIR
A RECONSTRUIRE
A LA MÊME ALTITUDE

CHEMINEE
(Ventil cuisine)
A DEPLACER

20 Panneaux solaires
photovoltaïques à créer

78x118

CHEMINEE
(Extraction Ventilation cuisine)

CREPIS

Façade
existante RF1

HORS PROJET

PAC AIR-EAU
(SPLIT EXTERIEUR)
EXISTANT

75

84

Façade SUD

Légende :

- Compartimentage (R)EI60
- Compartimentage REI60-RF1
- Compartimentage EI30
- Espaces extérieur couvert
- Unité d'utilisation
- Matériaux RF1
- Tube à clé pour S.P.
- Porte EI30 avec/sans ferme-porte

PI Concept sàrl
Protection Incendie

ARCHITECTE
Stéphane DEVAUD

EGVS sàrl
Architecture et constructions

Serge Villars
Chemin du Vieux-Moulin 35 A | 1373 Chavornay
079 448 54 58 | stv@egvs.ch

PROMETTANT-ACQUEREUR (parcelle 3035)
Mahmut KÖLE

PROPRIETAIRE (parcelle 3036)
Jean-Claude VERLY

PROPRIETAIRE (parcelle 3035)
CANHOME SA, par procuration: Mahmut KÖLE

FACADE SUD

PARCELLE: 3035+3036
ECHELLE: 1:100 (A3)
DATE: 2025-11-10

ADRESSE DE L'OUVRAGE:
Route de Chavornay 1
1374 Corcelles-sur-Chavornay

A DEMOLIR
A CONSTRUIRE
EXISTANT

OBJET DE L'ENQUÊTE (Camac 246'076)
TRANSFORMATION DU BAT. N° 3073 ECA
- **Création de 3 logements dans l'annexe**
- **Création de places de parc couvertes**
- **Panneaux photovoltaïques et Vélux en toiture**
- **Chauffage PAC air-eau existante**