

Réf. communale : **2311**
No CAMAC : **229221**



AVIS D'ENQUETE

Demande de permis de construire (P)

L'enquête publique est ouverte du **10.02.2024** au **10.03.2024**

Compétence
(ME) Municipale Etat

Parcelle(s)	No ECA	Coordonnées (E / N)
1865 1857	1942 1943	2532050/1173725
Nom de la commune :	Chavornay	
Nature des travaux :	Adjonction	
Description de l'ouvrage :	Pose de panneaux photovoltaïques sur les bâtiments ECA n°1942 et 1943, pose d'un container pour infrastructure électrique	
Situation :	Le Grand Pâquier	
Note de Recensement Architectural :		
Propriétaire(s) :	HAENNGI MICHAEL / HAMI-AGADES AG HAMI- AGADES AG	
Promettant(s) acquéreur(s) :		
Droit(s) distinct(s) et permanent(s) :		
Auteur(s) des plans :	DUVILLARD PASCAL - ATELIER D'ARCHITECTURE P.DUVILLARD SA	
Demande de dérogation :	Le container déroge à l'art. 5.3 PPA (distance à la limite), application de l'art. 5.7 RGCAT	
Particularité(s) :	L'ouvrage est situé hors des zones à bâtir	

ENQUETE pour pose de panneaux photovoltaïques sur bâtiments 1942 et 1943 ECA, pose d'un container pour infrastructure électrique

Commune de Chavornay

Parcelle 1857

Désignation cadastrale selon registre foncier:

Bâtiment agricole 1943 ECA: 1'321 m²

Accès, place-privée: 2'582 m²

Surface totale: 3'903 m²

Propriétaire: Hami-Agades AG

Parcelle 1865

Désignation cadastrale selon registre foncier:

Bâtiment agricole 1942 ECA: 1'315 m²

Accès, place-privée: 1'818 m²

Surface totale: 3'133 m²

Propriétaire: Hami-Agades AG

Surface local technique projeté: 15 m²

Coordonnées: 2'532'050 / 1'173'725

Secteur Au de protection des eaux

Zone du PPA "Grand - Paquier" (aire de construction)

Périmètre de l'aire des constructions: selon PPA "Grand Pâquier" — — —

Limite des constructions: - approuvée le 04.11.1996 — — —

Servitudes concernées:

ID 2004/431	Canalisation(s) électriques
ID 2015/4106	Canalisation(s) quelconques
ID 2018/840	Passage à pied et pour tous véhicules
ID 2018/843	Usage de fosse à lisier
ID 2018/844	Usage de places couvertes

Remarque: Le local technique projeté empiète sur les servitudes ID 2018/843 et ID 2018/844.

Dérogradation: Le container projeté déroge à l'art. 5.3 PPA (distance à la limite), application de l'art. 5.7 RGCAT

La réalisation du projet implique une mise à jour du plan RF

La propriétaire:

Attestation d'enquête:

Florent Lombardet
ingénieur géomètre breveté



Bureau d'études
ingénieurs géomètres
ingénieurs en génie civil

Rue des Terreaux 20 – CP 60 – 1350 Orbe
024 442 92 92 – contact@dtpsa.ch




Echelle 1:1'000

D. 15'258.001b

Surface : A3

30.11.2023 JHO/FLO

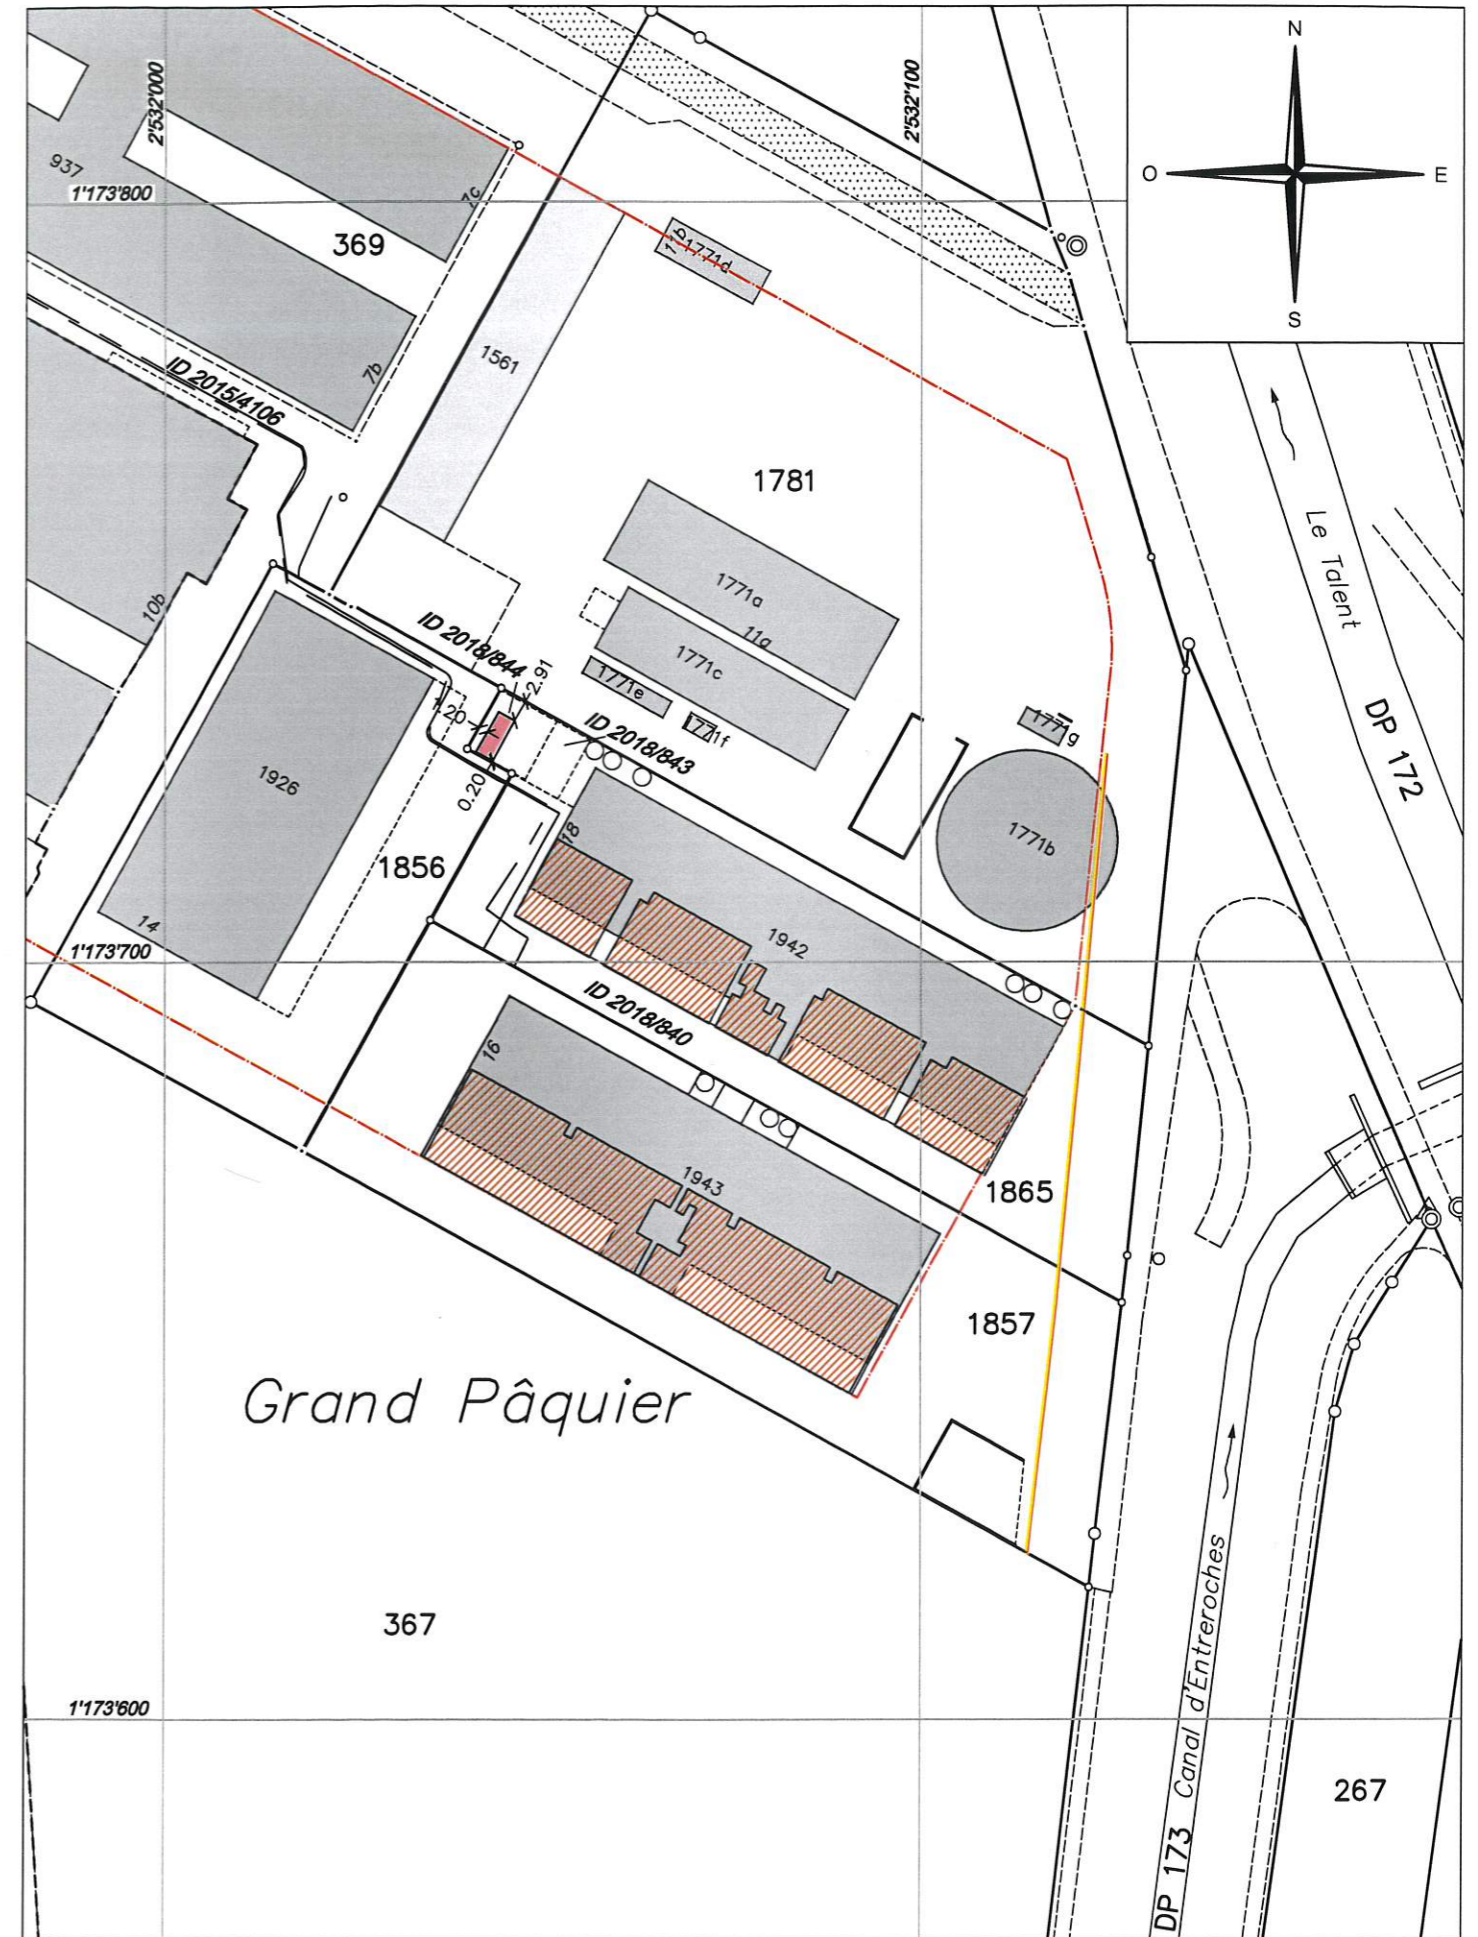

Parcelles voisines:

367
1781
1856

Propriétaires:

EGGER Simon et Philippe
Axpo Biomasse AG
AUBERSON Pierre-Alain et Yves

Légende:

█ container maritime (6.06 m x 2.44 m)
█ panneaux solaires