


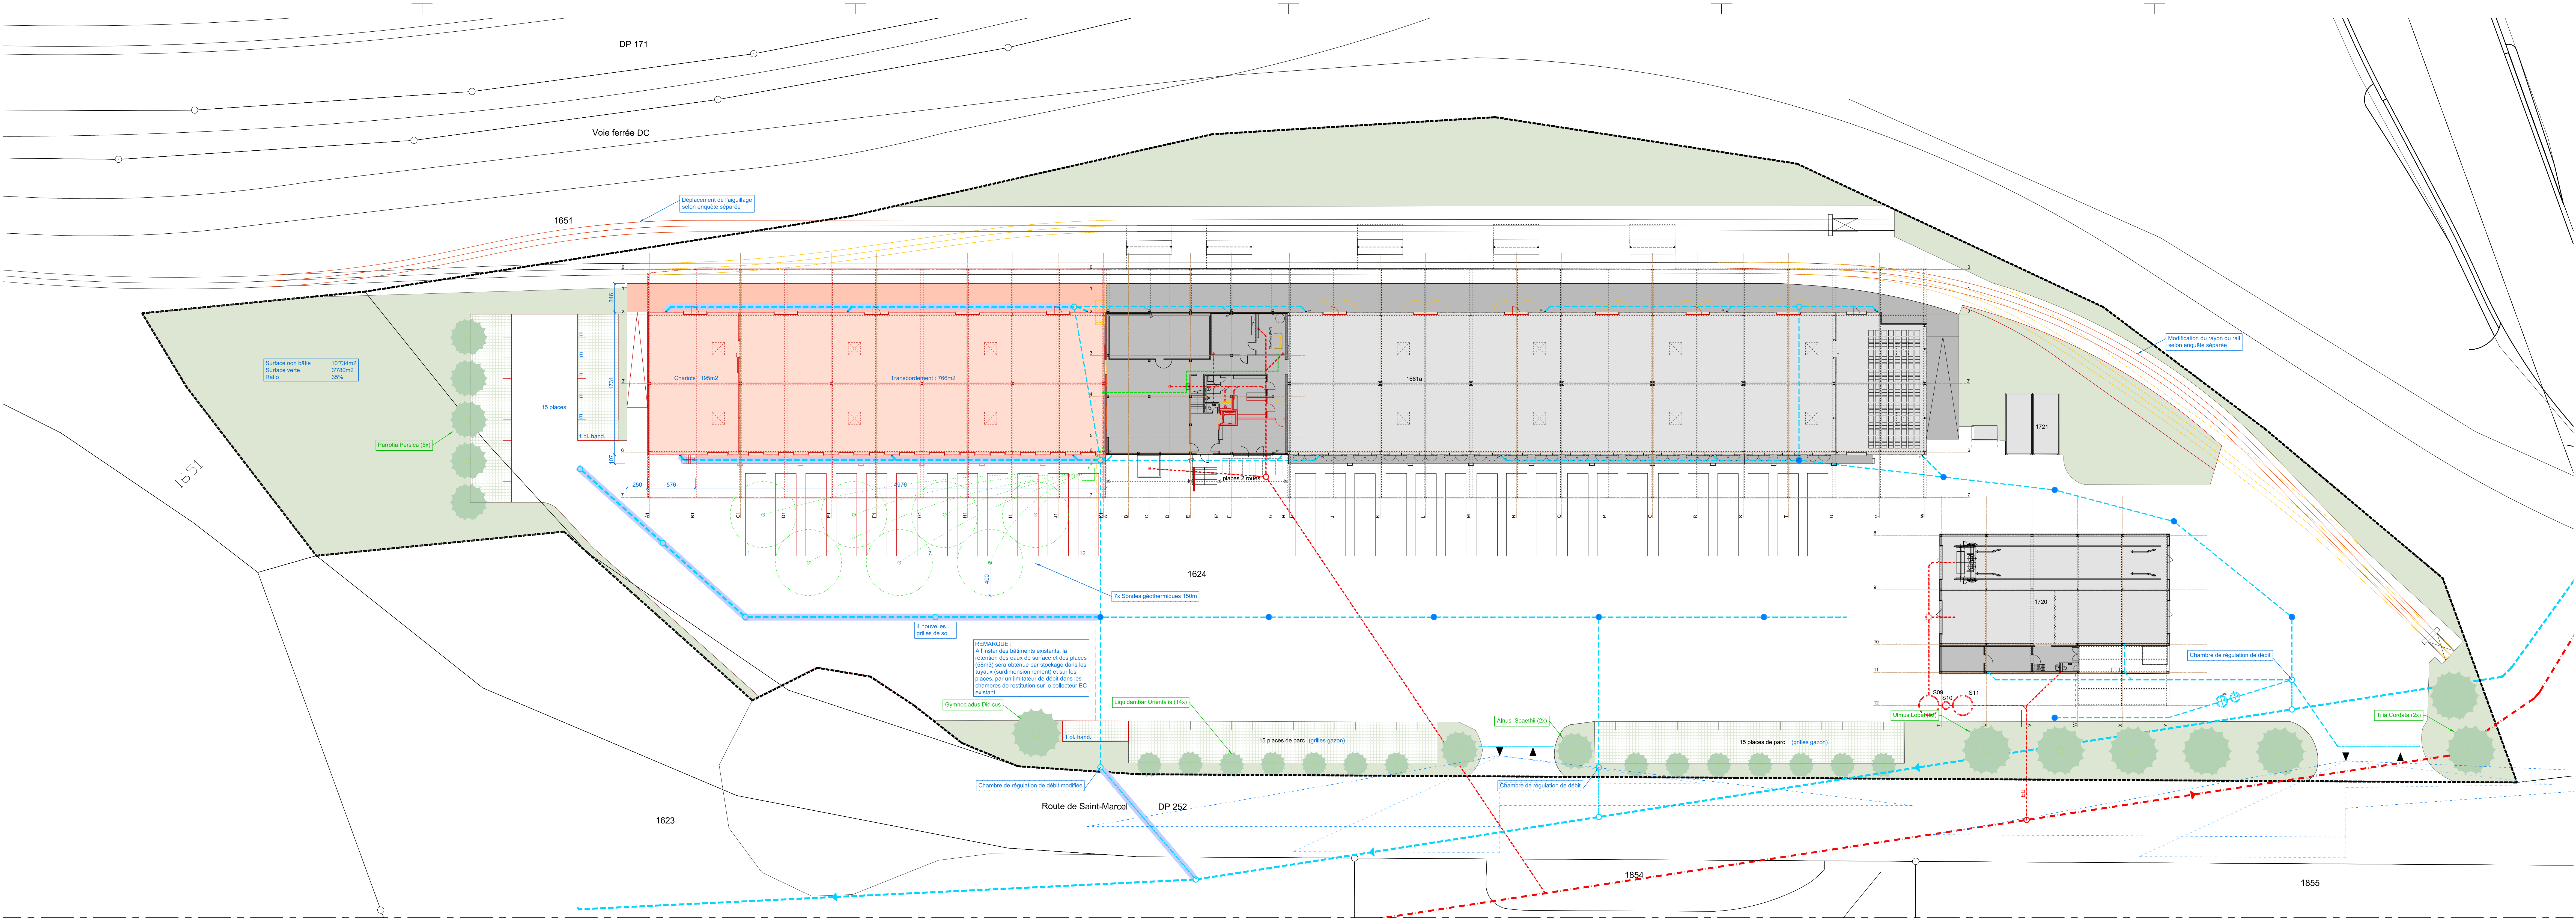

Le propriétaire :  L'architecte : 

■ Existant ■ A créer ■ Démolition

0 2 4 6 8 10

BEAUVERD & HALTER ARCHITECTES SARL
LE VERNERET 138 0 P 1373 CHAVORNAY T 024 442 88 99 F 024 442 88 90
B H @ B H - A R C H I T E C T E S . C H

Bâtiment ECA 1681a : Extension de la halle de transbordement, surélévation des bureaux, nouvelles places de parc et plantations
Parcelle 1624, Rte de St-Marcel 17, 1373 Chavornay

Propriétaire : Pistor AG

PSR4	SITUATION	ECHELLE: 1/250	DATE: 06.06.2025	DESSIN: TJ / MH / TK
EN-250-01	PROJET	NIV:	FICHER: PSR4-Enquête2.dwg	
	MODIF:			