

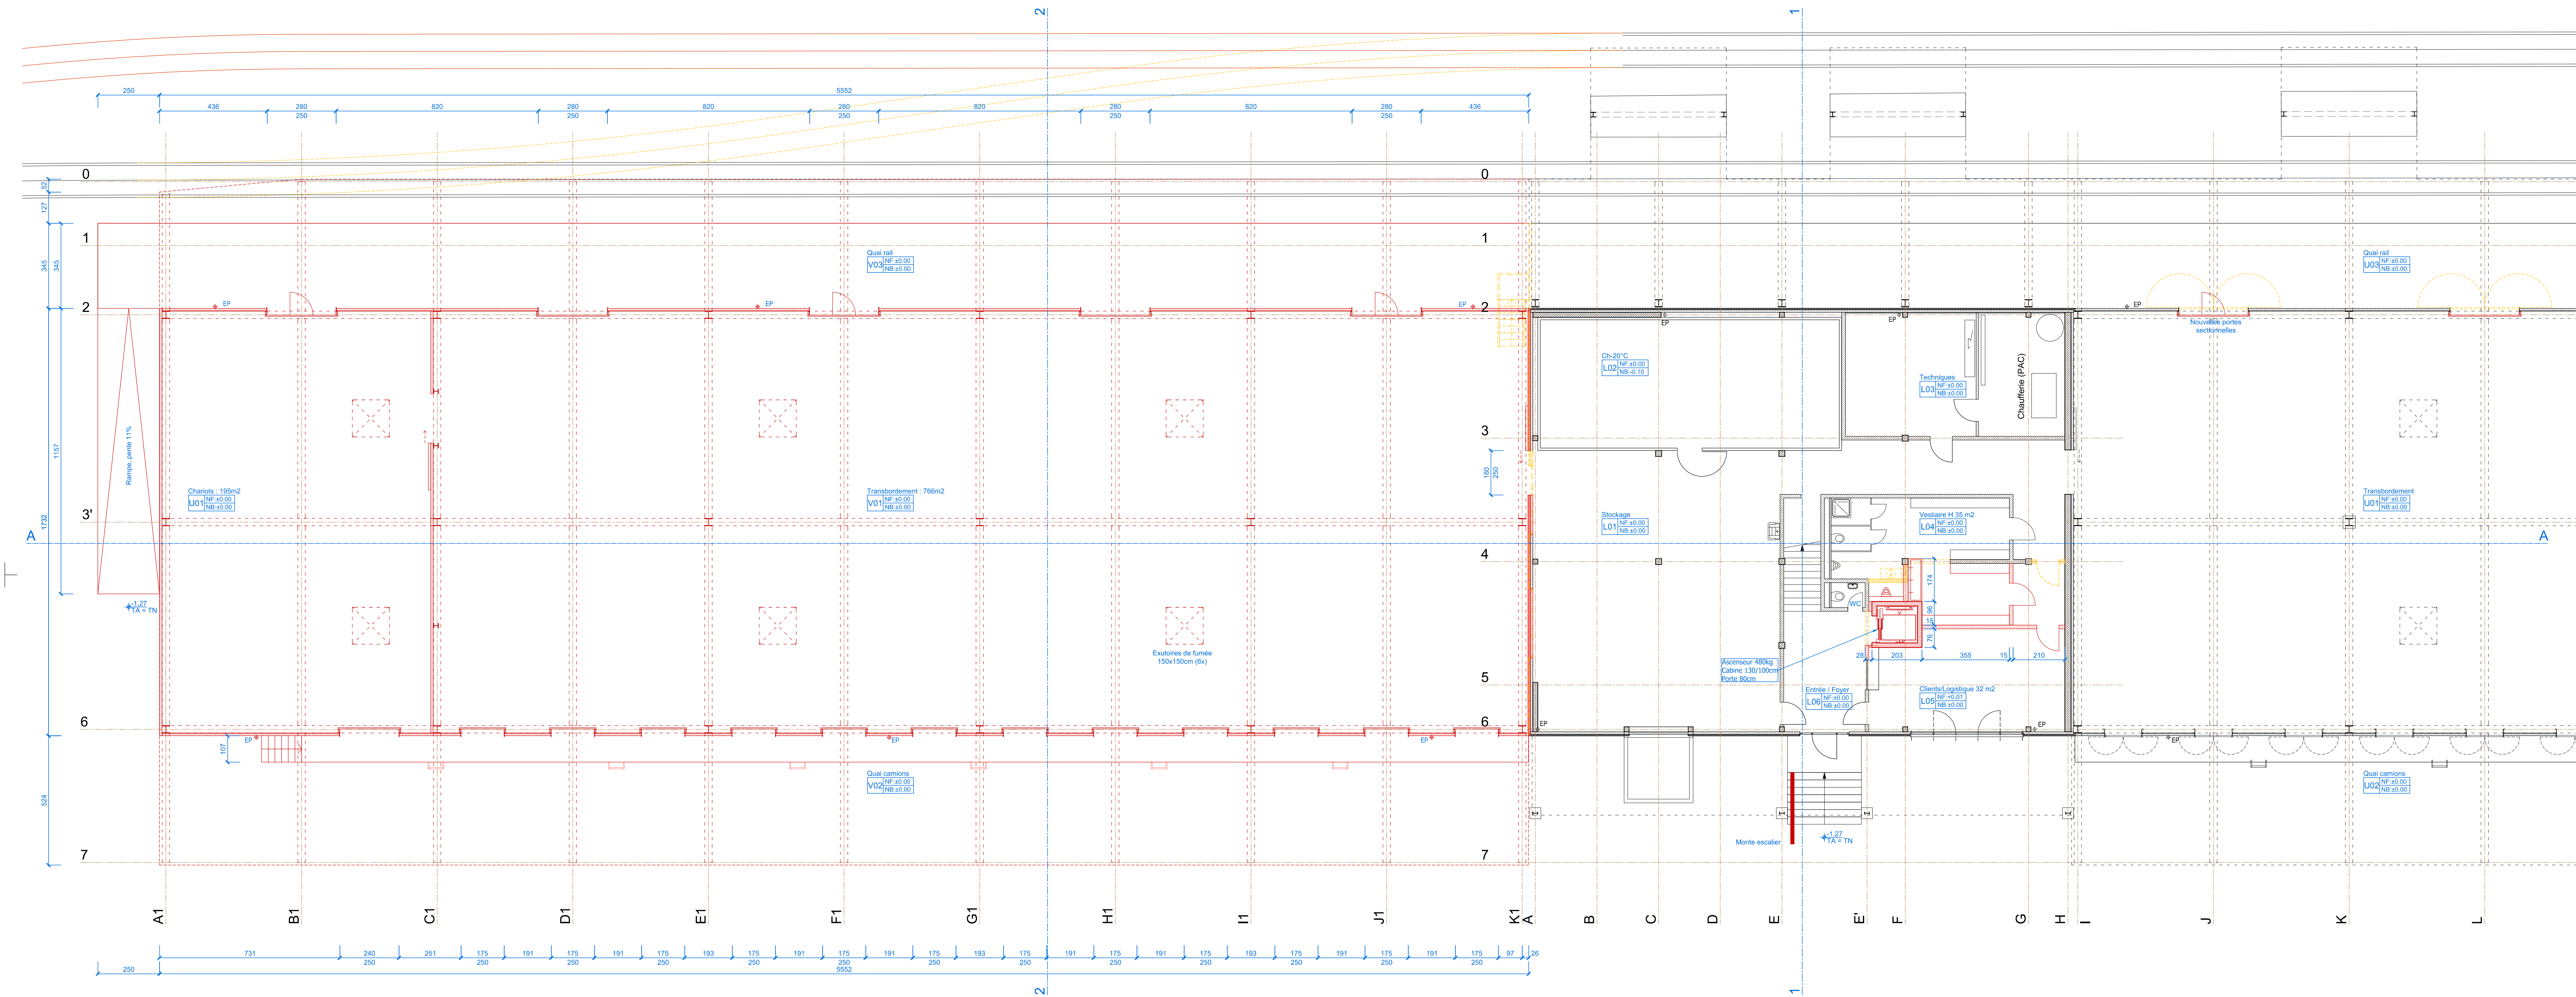


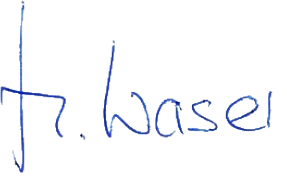

Le propriétaire : 

L'architecte : 

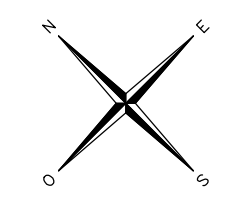

ExistantA créerDémolition

012345

BEAUVERD & HALTER ARCHITECTES SARL

LE VERNERET 13B CP 1373 CHAVORNAY T 024 442 88 99 F 024 442 88 90

BH @ BH-ARCHITECTES.CH

Bâtiment ECA 1681a : Extension de la halle de transbordement, surélévation des bureaux, nouvelles places de parc et plantations

Parcelle 1624, Rte de St-Marcel 17, 1373 Chavornay

Propriétaire : Pistor AG

PSR4

REZ-DE-CHAUSSEE

ECHELLE: 1/100

DATE: 06.06.2025

DESSIN: TJ / MH / TK

EN-100-01

MODIF:

NIV:

FICHER: PSR4-Enquête2.dwg