


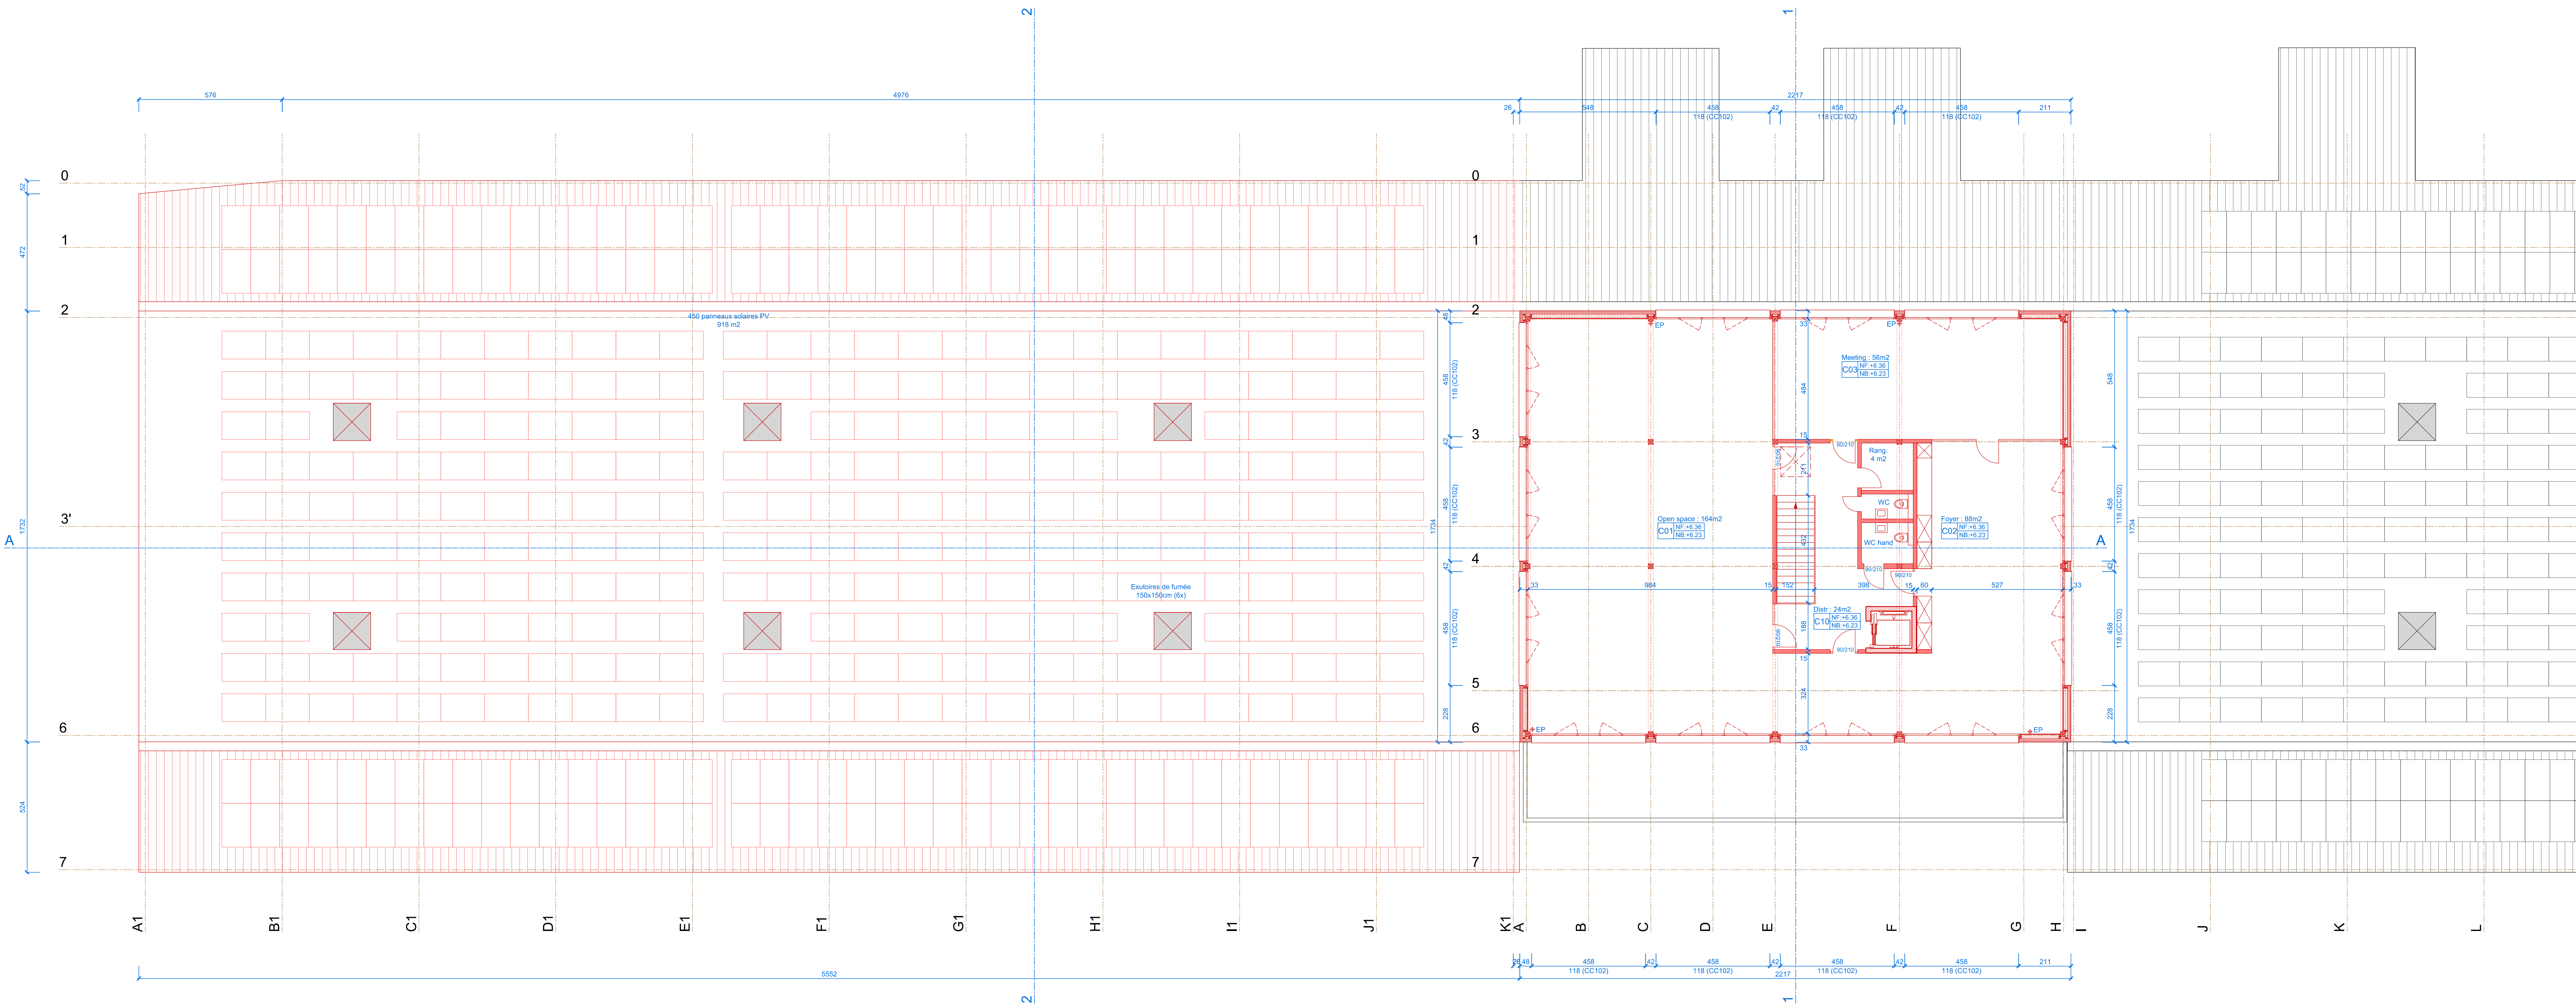

Le propriétaire : *fr. base* L'architecte : *[Signature]*

0 1 2 3 4 5

BEAUVERD & HALTER ARCHITECTES SARL
LE VERNERET 13B CP 1373 CHAVORNAY T 024 442 88 99 F 024 442 88 90
BH @ BH-ARCHITECTES.CH

Bâtiment ECA 1681a : Extension de la halle de transbordement, surélévation des bureaux, nouvelles places de parc et plantations
Parcelle 1624, Rte de St-Marcel 17, 1373 Chavornay Propriétaire : Pistor AG

PSR4	2E ETAGE	ECHELLE: 1/100	DATE: 06.06.2025	DESSIN: TJ / MH / TK
EN-100-03	Projet:	NIV:	FICHIER: PSR4-Enquête2.dwg	
MODIF:				