




Face sud-ouest

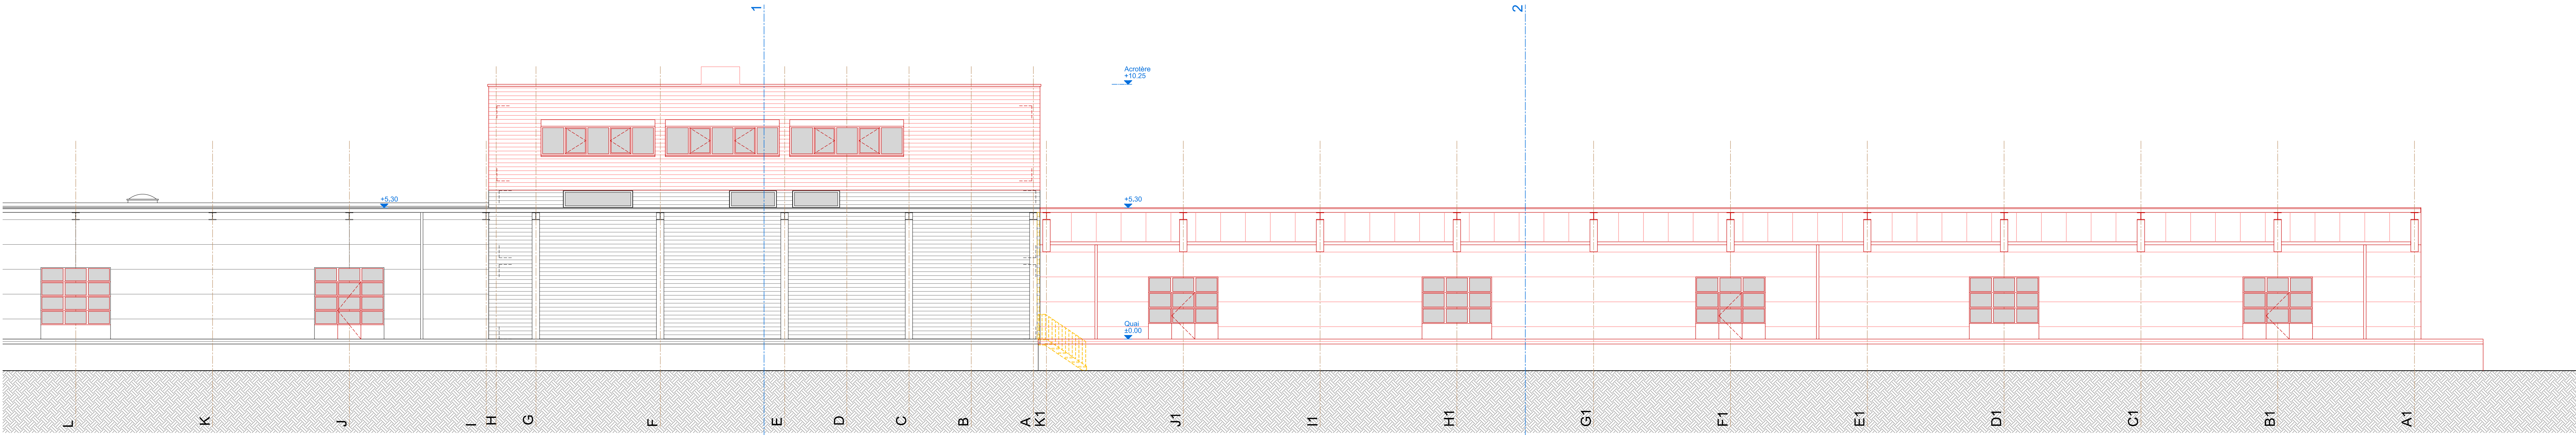

Face nord-est

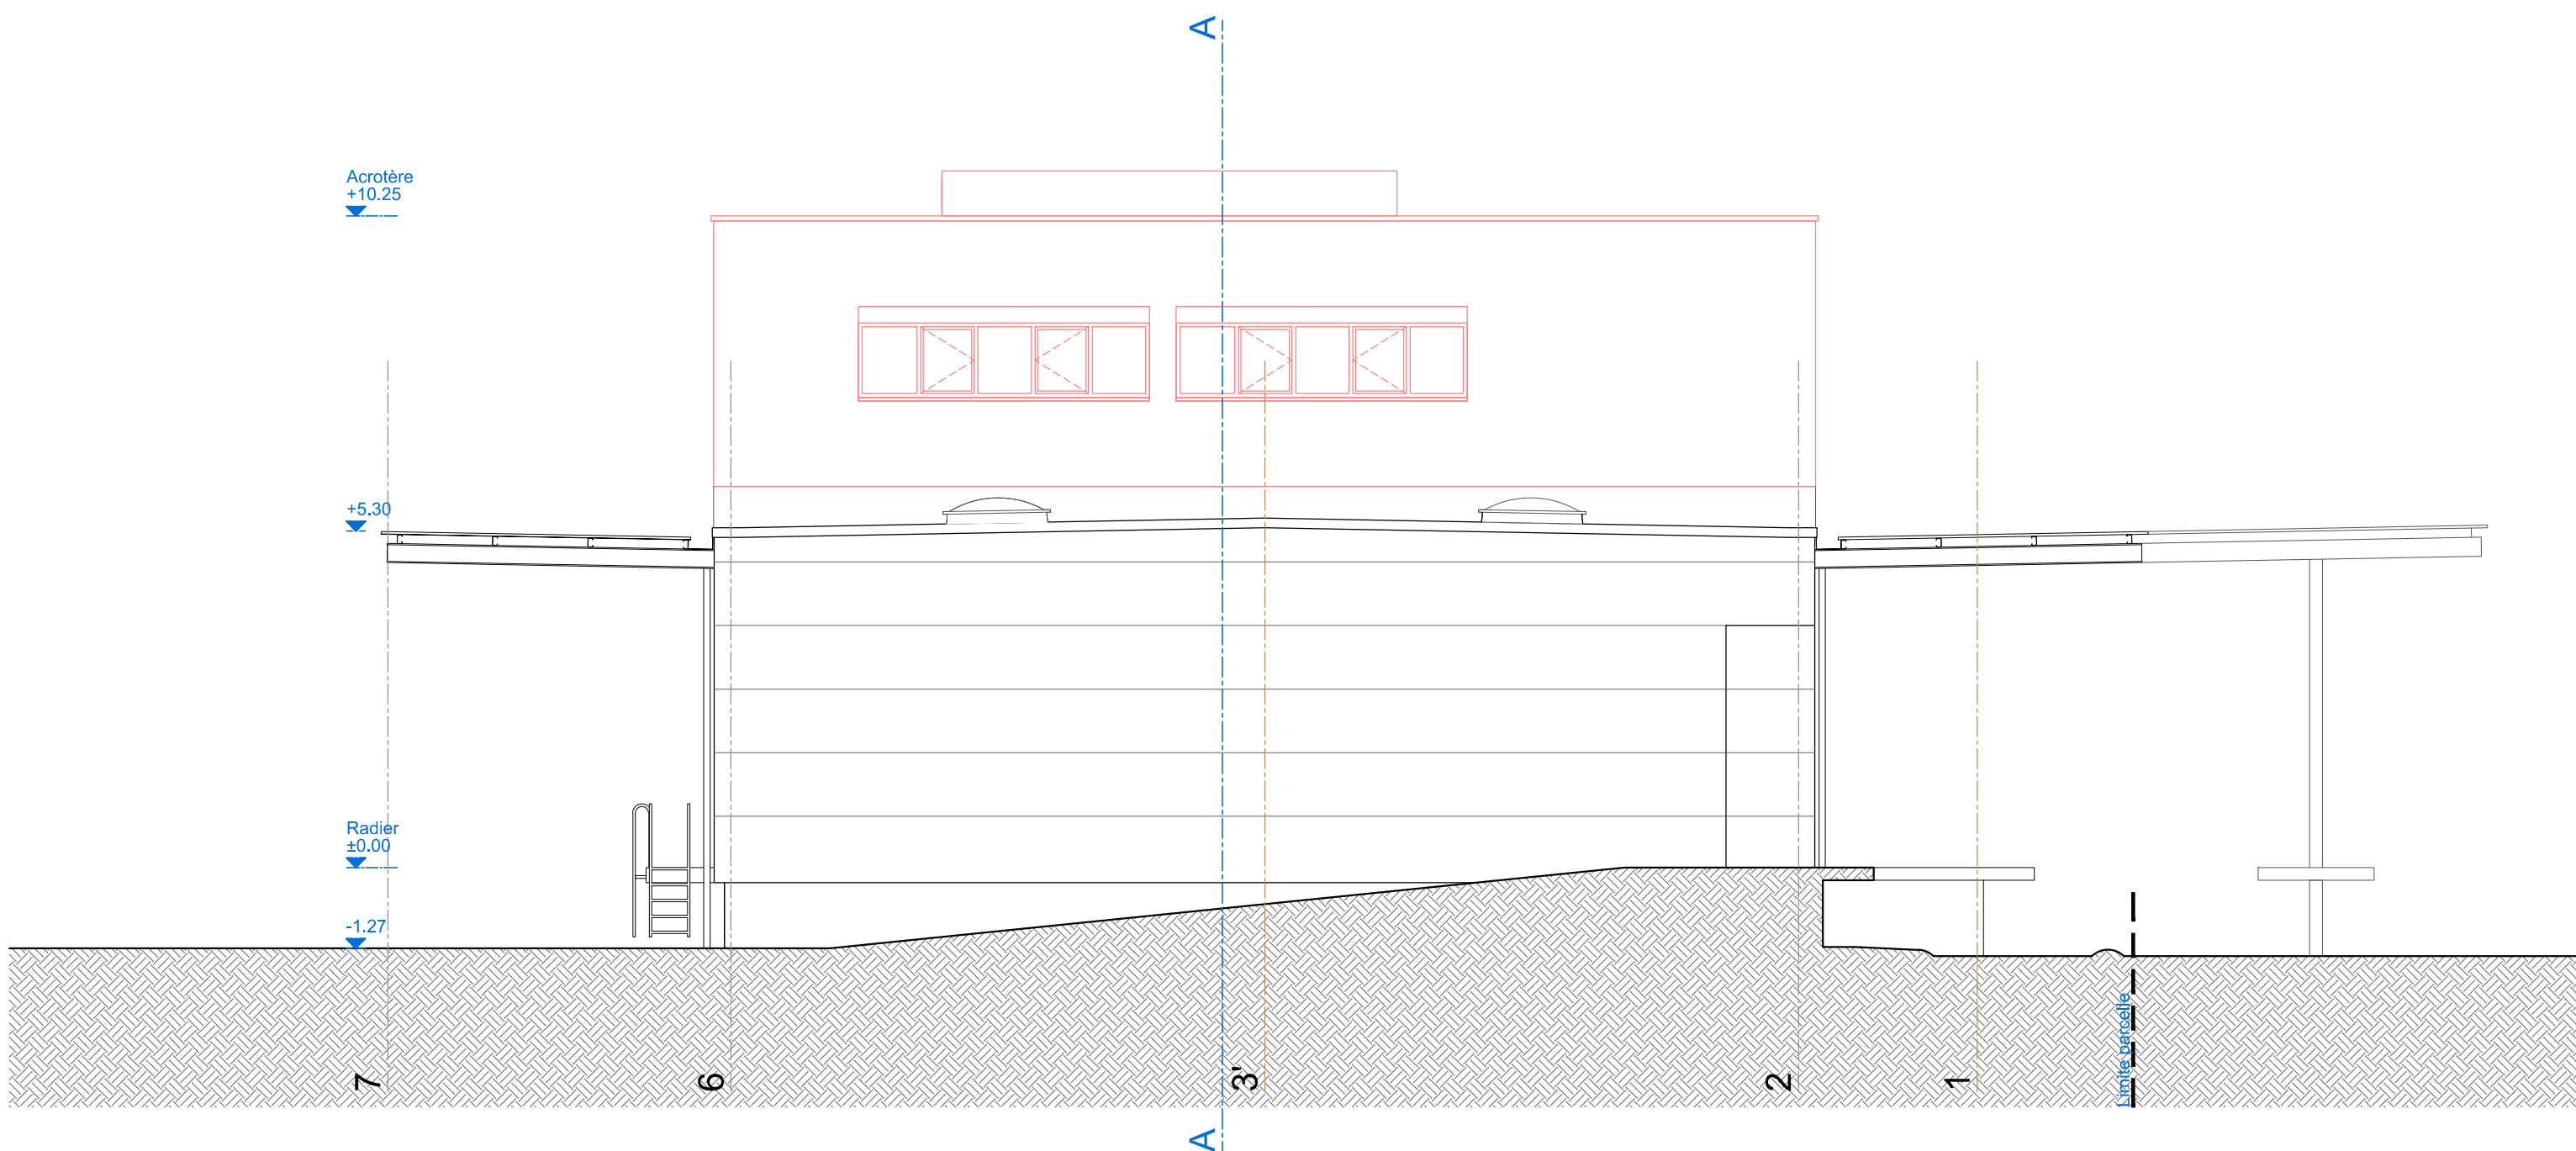

Face sud-est

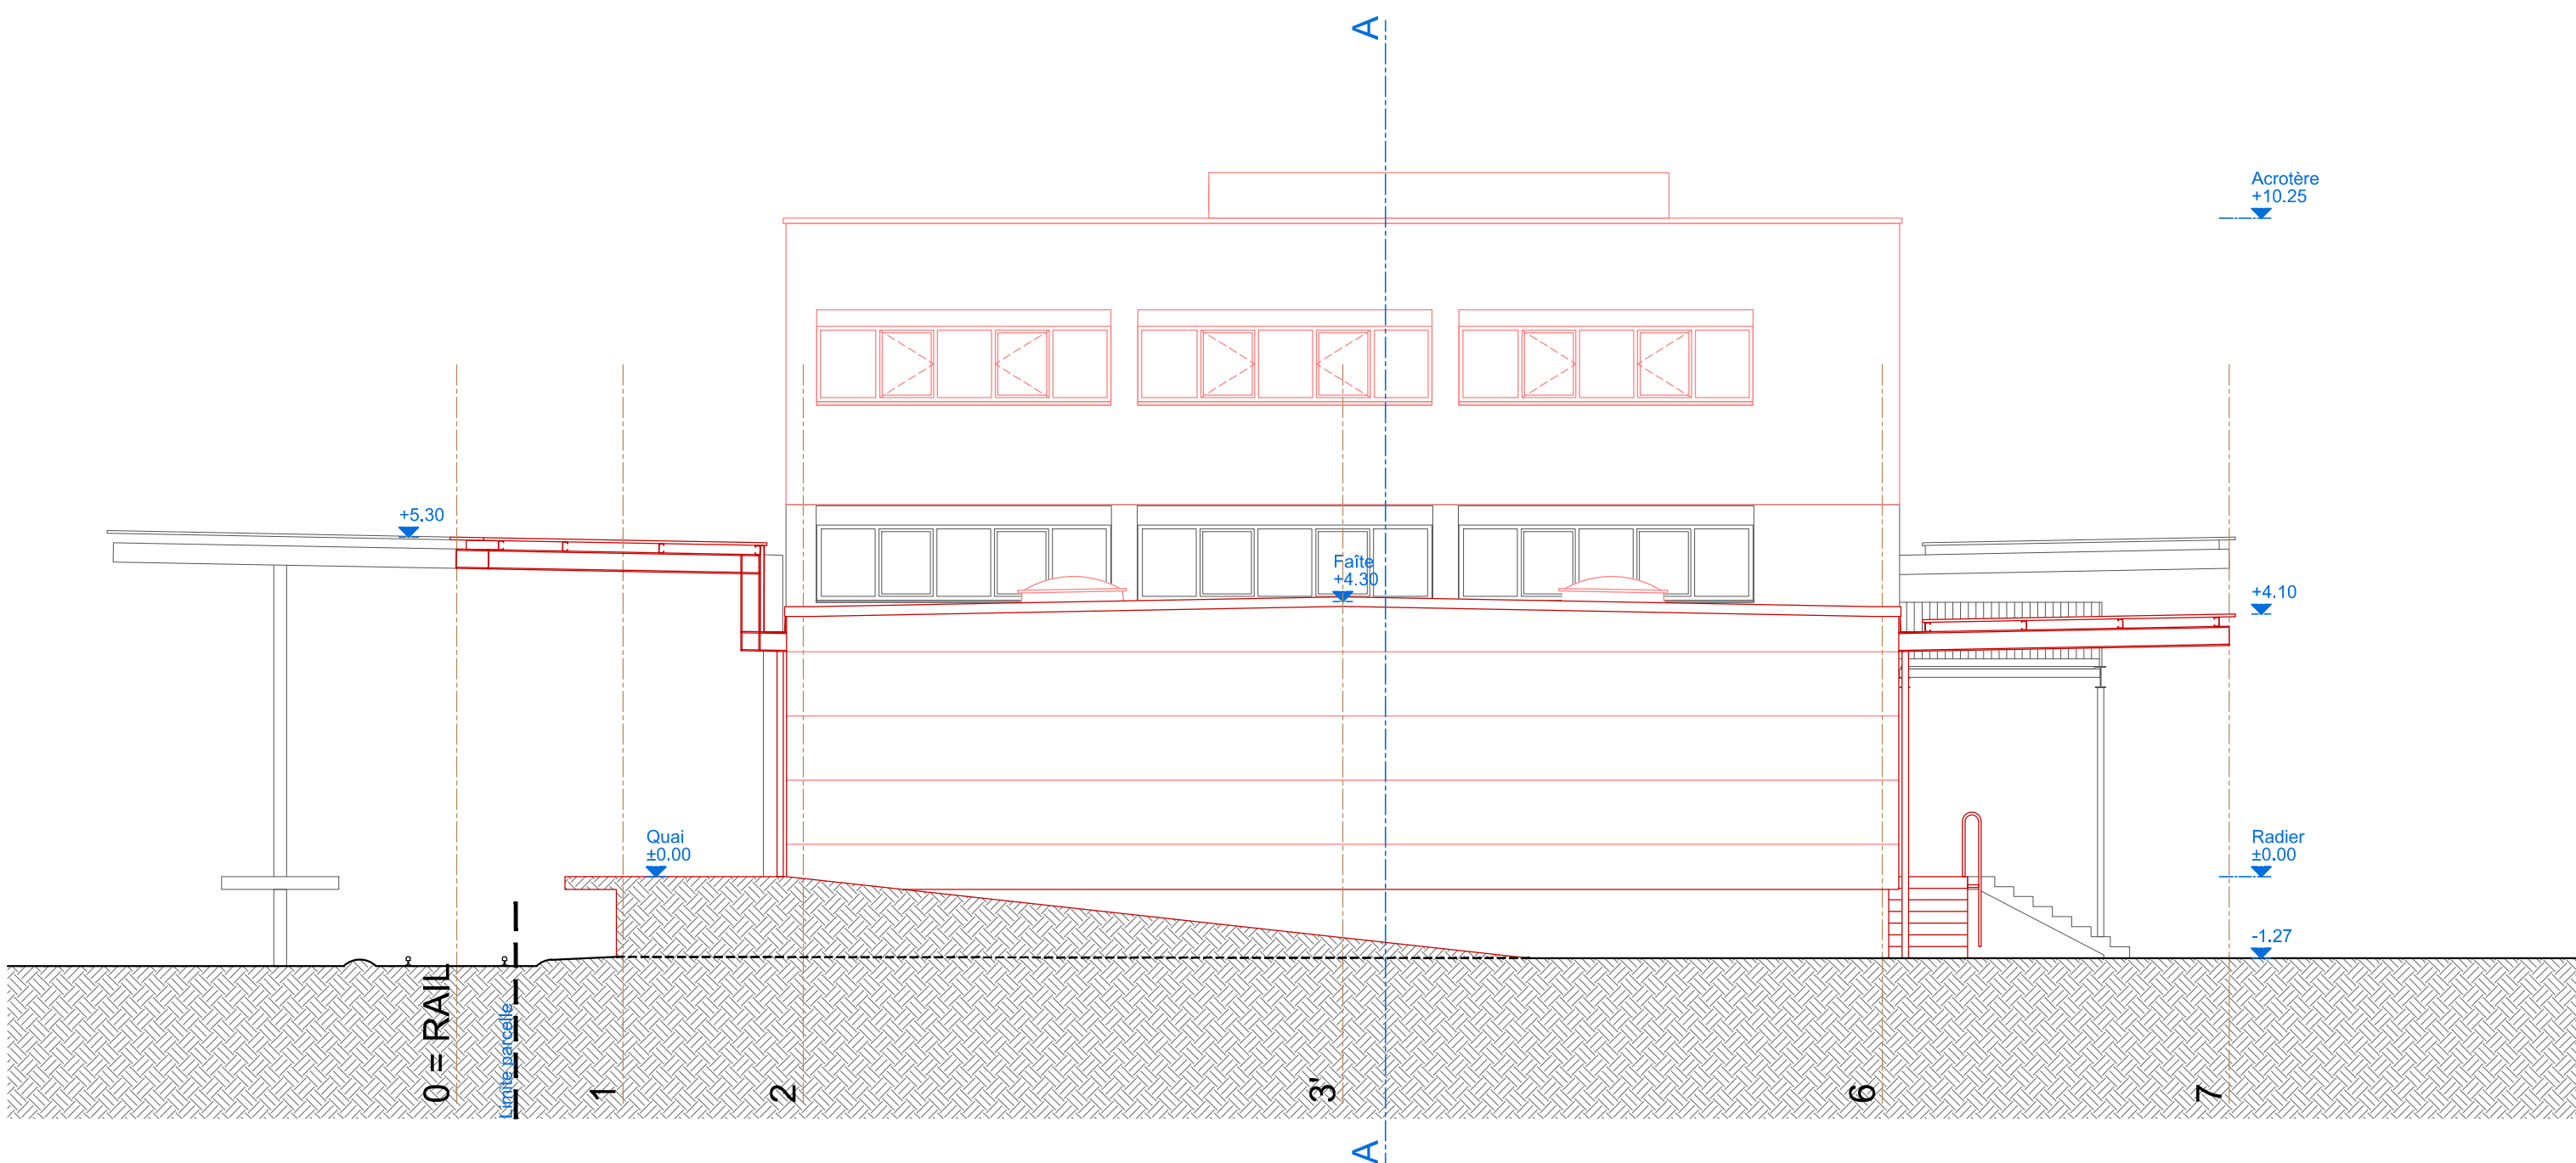

Face nord-ouest

Le propriétaire : *J. Basse* L'architecte : *M. Halter*

0 1 2 3 4 5

■ Existant ■ A créer ■ Démolition

<b>BEAUVERD &amp; HALTER ARCHITECTES SARL</b>			
LE VERNERET 13B CP 1373 CHAVORNAY T 024 442 88 99 F 024 442 88 90			
BH @ BH-ARCHITECTES.CH			
Bâtiment ECA 1681a : Extension de la halle de transbordement, surélévation des bureaux, nouvelles places de parc et plantations			
Parcelle 1624, Rte de St-Marcel 17, 1373 Chavornay		Propriétaire : Pistor AG	
PSR4	FACADES	ECHELLE: 1/100	DATE: 06.06.2025
EN-100-21	Projet	NIV:	DESSIN: TJ / MH / TK
	MODIF:		FICHIER: PSR4-Enquête2.dwg