


 

Legende:

○ Sicherheitsymbol Polzeispfahl

Gleisbau:

Gerade Spur 1435mm

R135 / 115m Spur 1450mm

R75 Spur 1455mm


Schienen: SBB1 (46E1)

Schwellen: Stahl h=145mm

Nagelabstand: 675mm

Beleuchtung: A&K

Kanton Waadt
Gemeinde Chavornay

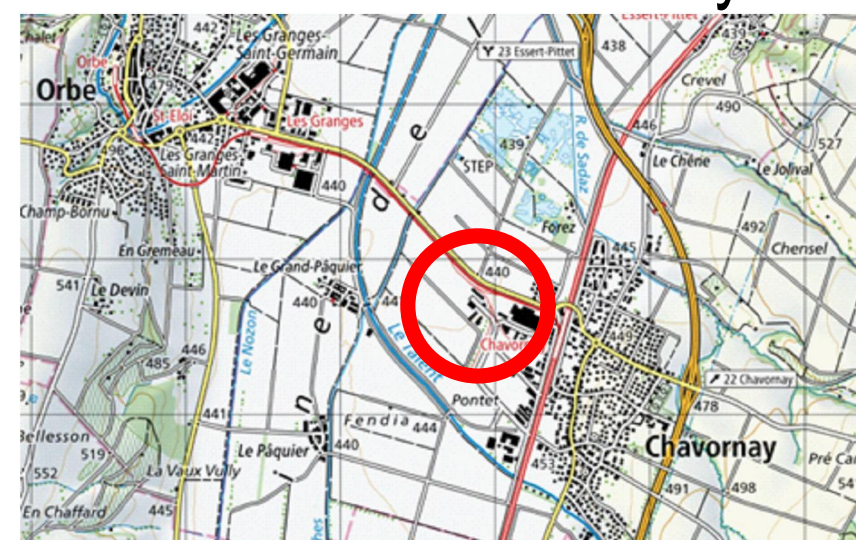


Orbe

Pistor AG
Verteilzentrum Chavornay

Gleisprojekt, Situation 1:500

Für die Bauherrschaft:

Datum: 30.04.2025

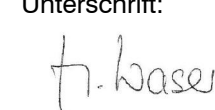Unterschrift: 

Michael Waser
Leitung Infrastruktur
Pistor AG
Hasenmoosstrasse 31
6023 Rothenburg

Für den Planer:

Datum: 30.04.2025


Unterschrift: 

Ueli Bosshard
Projektleiter
Bahnhof AG
Langfeldstrasse 94
8500 Frauenfeld

Plan.Nr.	Index	Datum:	Gezeichnet:	Geprüft:
07934.010	-	30.04.2025	BAL	BO
	a	27.05.2025	BAL	BO
	b			
	c			
	d			

Format: 60x168 cm

Langfeldstrasse 94, 8500 Frauenfeld, Tel. 052 557 91 08, bahnhof.ch

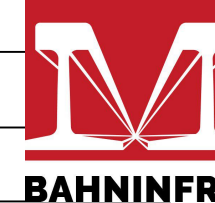

BAHNHOF