
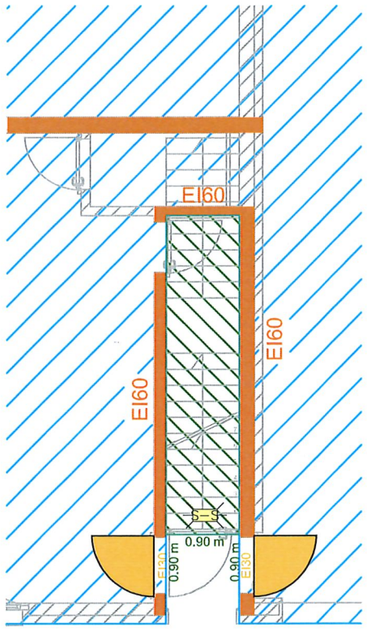


Plan du rez – entrée sud

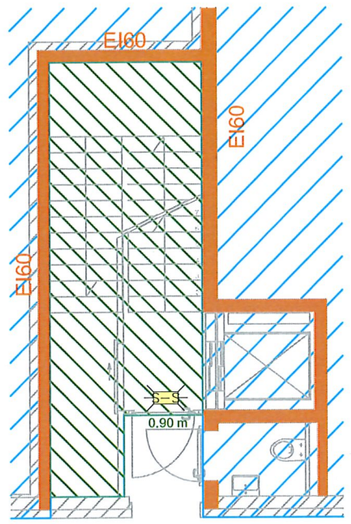


Plan du rez – entrée nord

Informations de protection incendie				Maître de l'ouvrage : Valimob SA
Géométrie du bâtiment : Bâtiments de faible hauteur (haut. totale max. 11 m)				Adresse : Rue de l'Industrie 24B – Chavornay
Concept : Concept constructif de protection incendie				
Affectation : Ateliers, bureaux, stockage, appartement et locaux de réunion				
Résistance au feu				Responsable AQ protection incendie : FC1
Système porteur Rez: R 60 Etage: R 0	Dalles d'étages REI 60	Parois formant compartiment coupe-feu EI 60	Avec voie d'évacuation verticale	Nicod Frédéric – Ingénieur civil Rue des Terreaux 28 – 1350 Orbe
Toutes les portes dans les parois formant compartiment coupe-feu : EI 30				1:100 – A3 – 23.01.2026
Plan de protection incendie		24.026-02.1		**Rez de chaussée** Partie: voies d'évacuation

Légende :

- Résistance EI 60
- xxx pers. – Nombre maximum d'occupants autorisé selon DPI 16-15
- Hors travaux, protection incendie inchangée
- Voie d'évacuation verticale
- [m] – Longueur voie d'évacuation
- Porte EI 30
- EI 30
- Rez = hors travaux

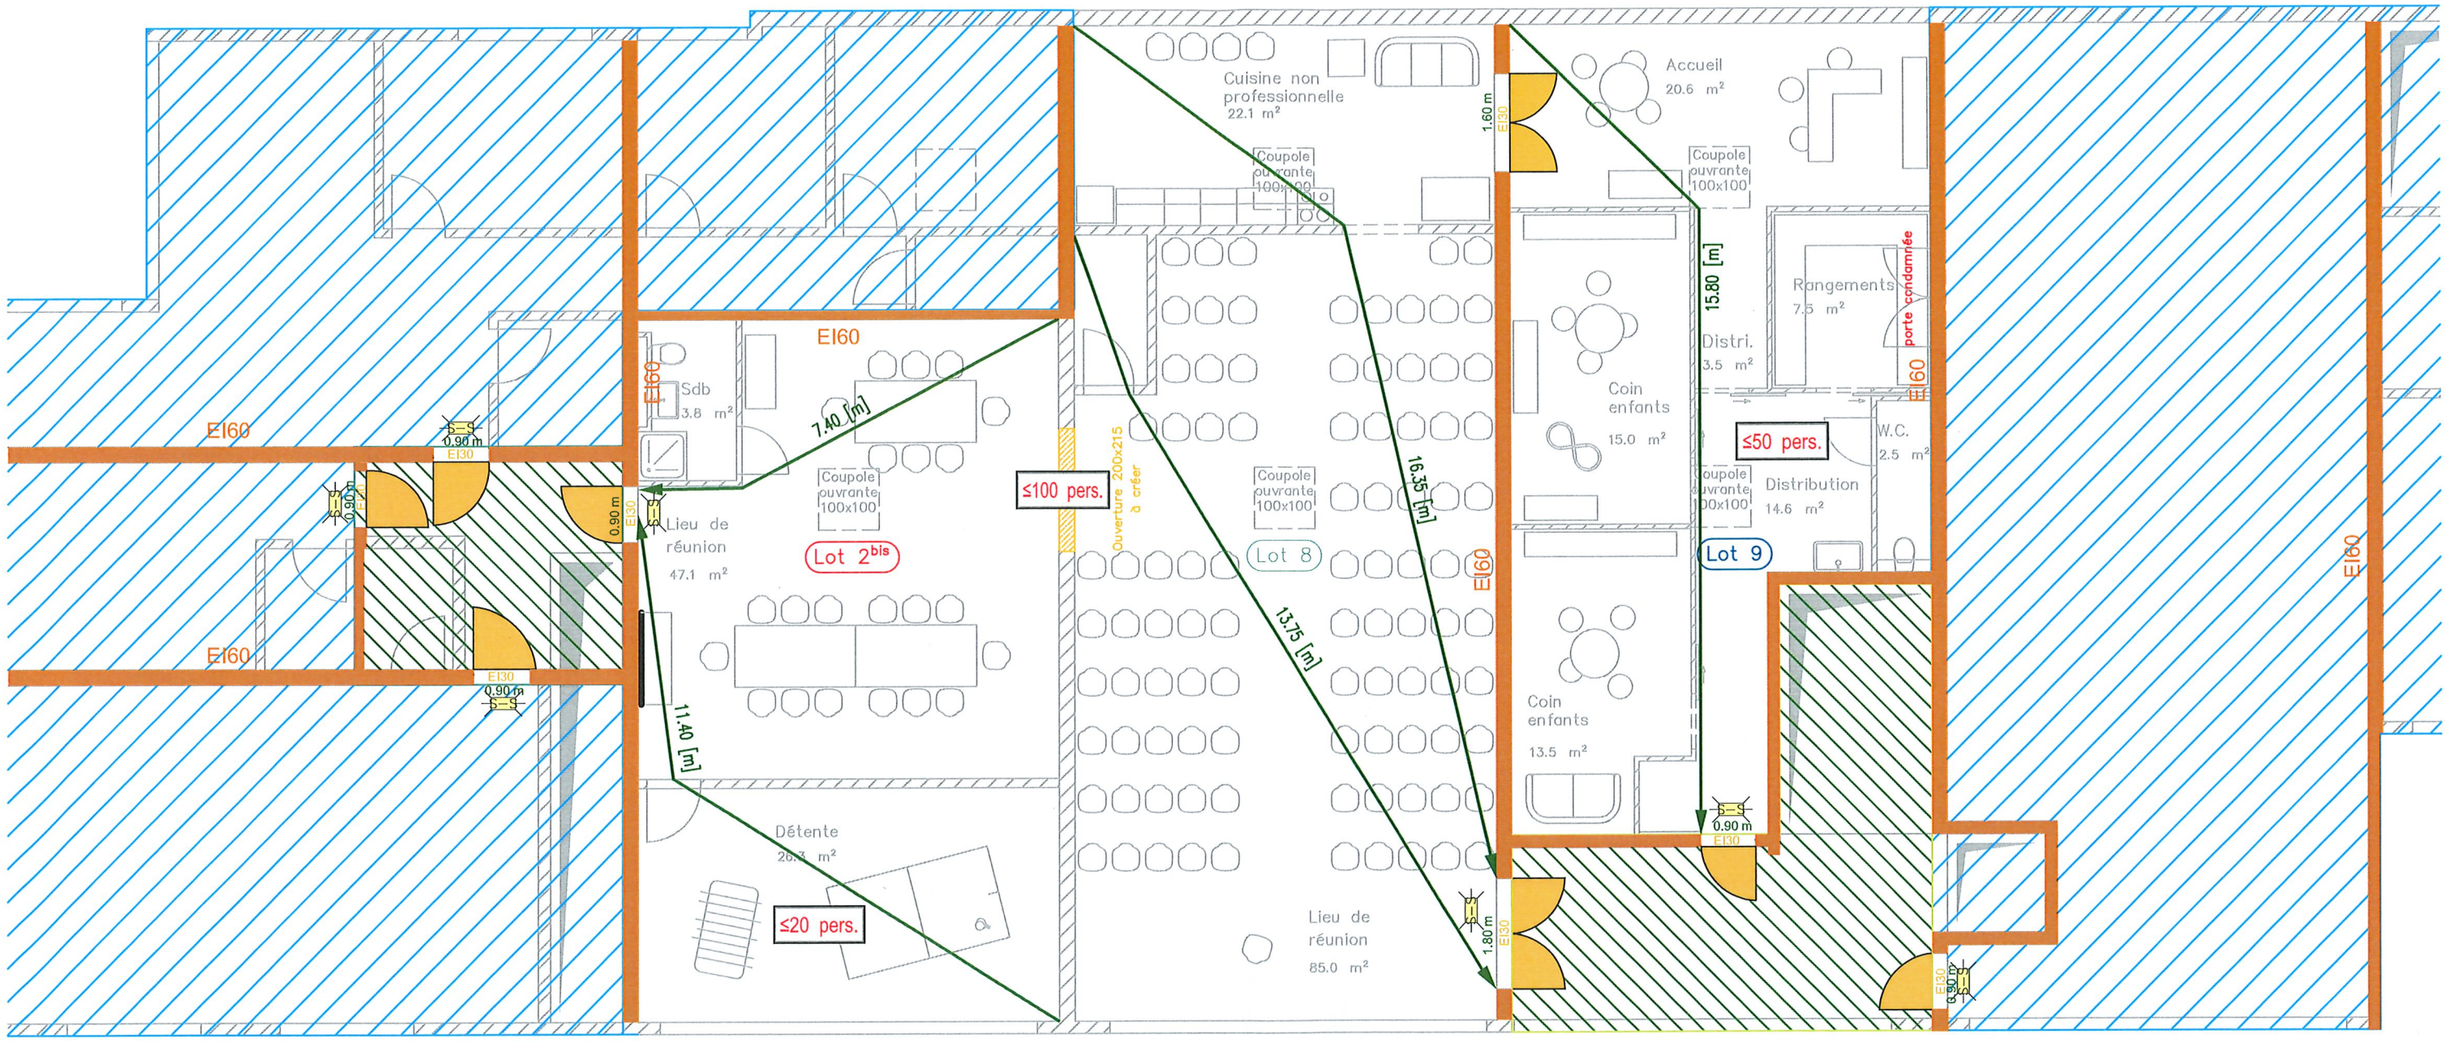

Informations de protection incendie			
Géométrie du bâtiment :	Bâtiments de faible hauteur (haut. totale max. 11 m)		
Concept :	Concept constructif de protection incendie		
Affectation :	Ateliers, bureaux, stockage, appartement et locaux de réunion		
Résistance au feu			
Système porteur Rez: R 60 Etage: R 0	Dalles d'étages REI 60	Parois formant compartiment coupe-feu EI 60	Avec voie d'évacuation verticale
Toutes les portes dans les parois formant compartiment coupe-feu : EI 30			

Maître de l'ouvrage :
Valimob SA

Adresse :
Rue de l'Industrie 24B – Chavornay

Responsable AQ protection incendie : RCI
Nicod Frédéric – Ingénieur civil
Rue des Terreaux 28 – 1350 Orbe

1:100 – A3 – 23.01.2026

Plan de protection incendie

24.026-02.2

1er étage

Légende :

- Résistance EI 60
- Hors travaux, protection incendie inchangée
- Voie d'évacuation verticale
- [m] Longueur voie d'évacuation
- Porte EI 30 (EI 30)
- xxx pers. Nombre maximum d'occupants autorisé selon DPI 16-15

Rez = hors travaux