


Repérage Surface de référence énergétique (SRE) existante

Bâtiment 8

TOTAL DU BÂTIMENT 8

SRE Dépôts	275 m ²
SRE Industrie	4 595 m ²
SRE Administration	1 119 m ²
SRE TOTALE	5 988 m²

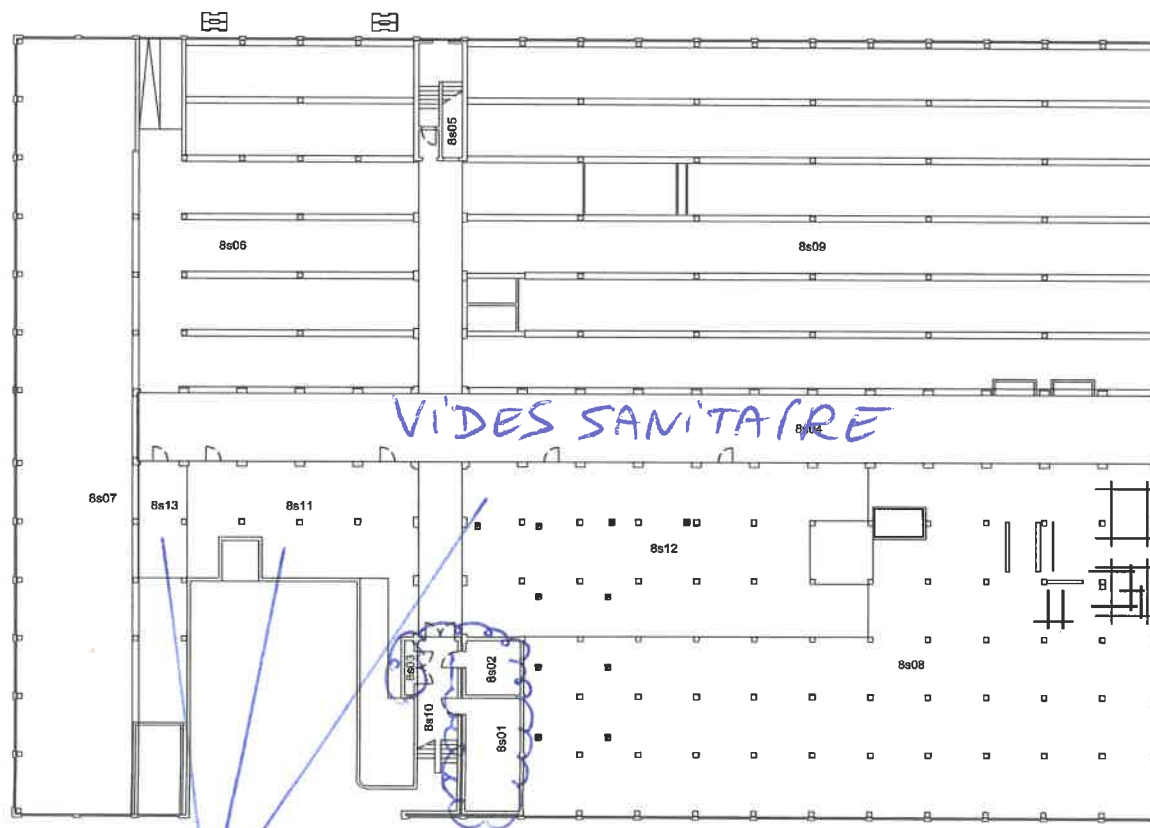


stockage

locaux techniques

3493 m2

SICPA CSO Industrial Technologies	SICPA	50487-029 Implantation	Format	Echelle	Bâtiment 7-8 Vide sanitaire		Nom	Date
			A4	1:450		Dessiné:	EMOUGIN	11.07.2013
						Modifié	JBERSETH	26.02.2018
						Modifié:		


SRE Dépôts	26 m ²
SRE Industrie	2 437 m ²
SRE Administration	477 m ²

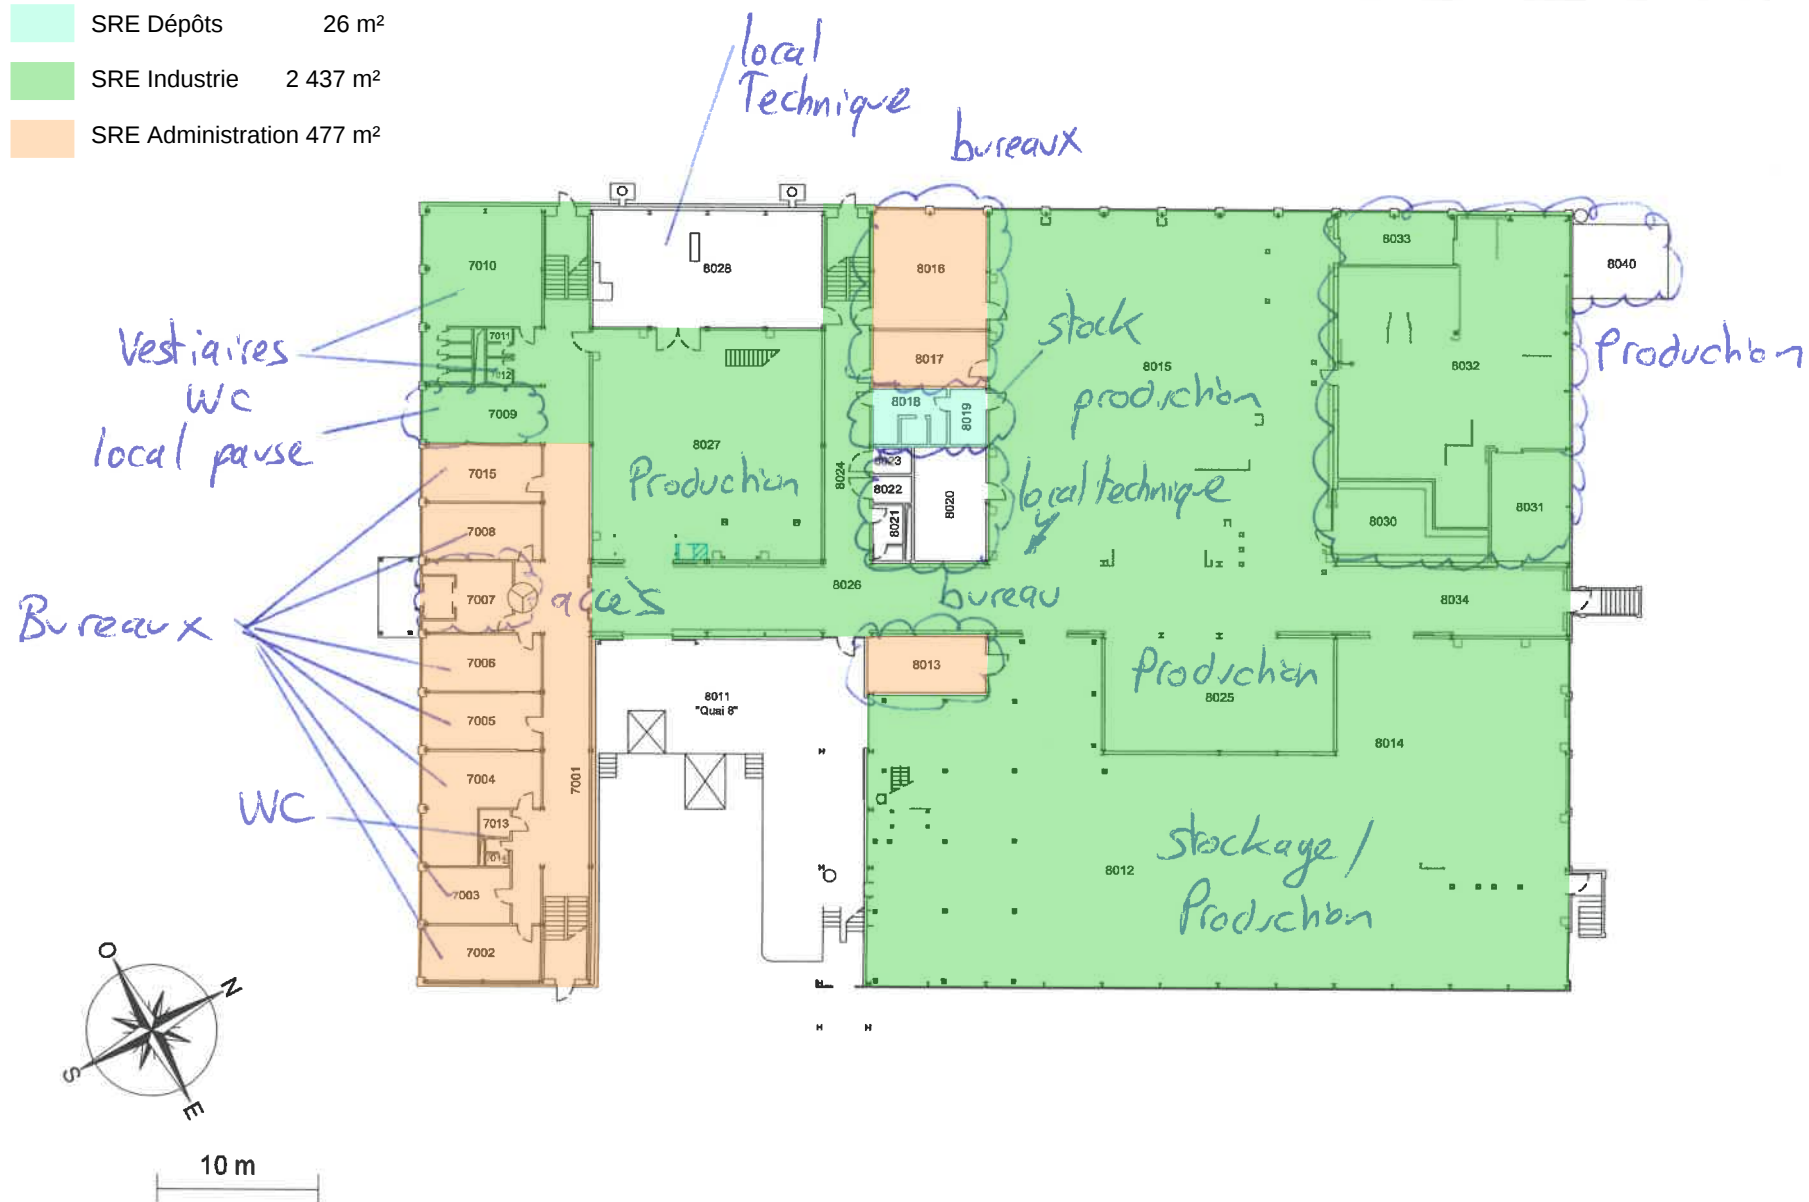

3493 m²



SICPA CSS Industrial Technologies	SICPA	50487-030 Implantation	Format	Echelle	Bâtiment 7-8 RDC	Nom	Date
			A4	1:450		Dessiné: EMOUGIN	11.07.2013
						Modifié: JBERSETH	26.02.2018

SRE Dépôts	249 m ²
SRE Industrie	2 158 m ²
SRE Administration	642 m ²

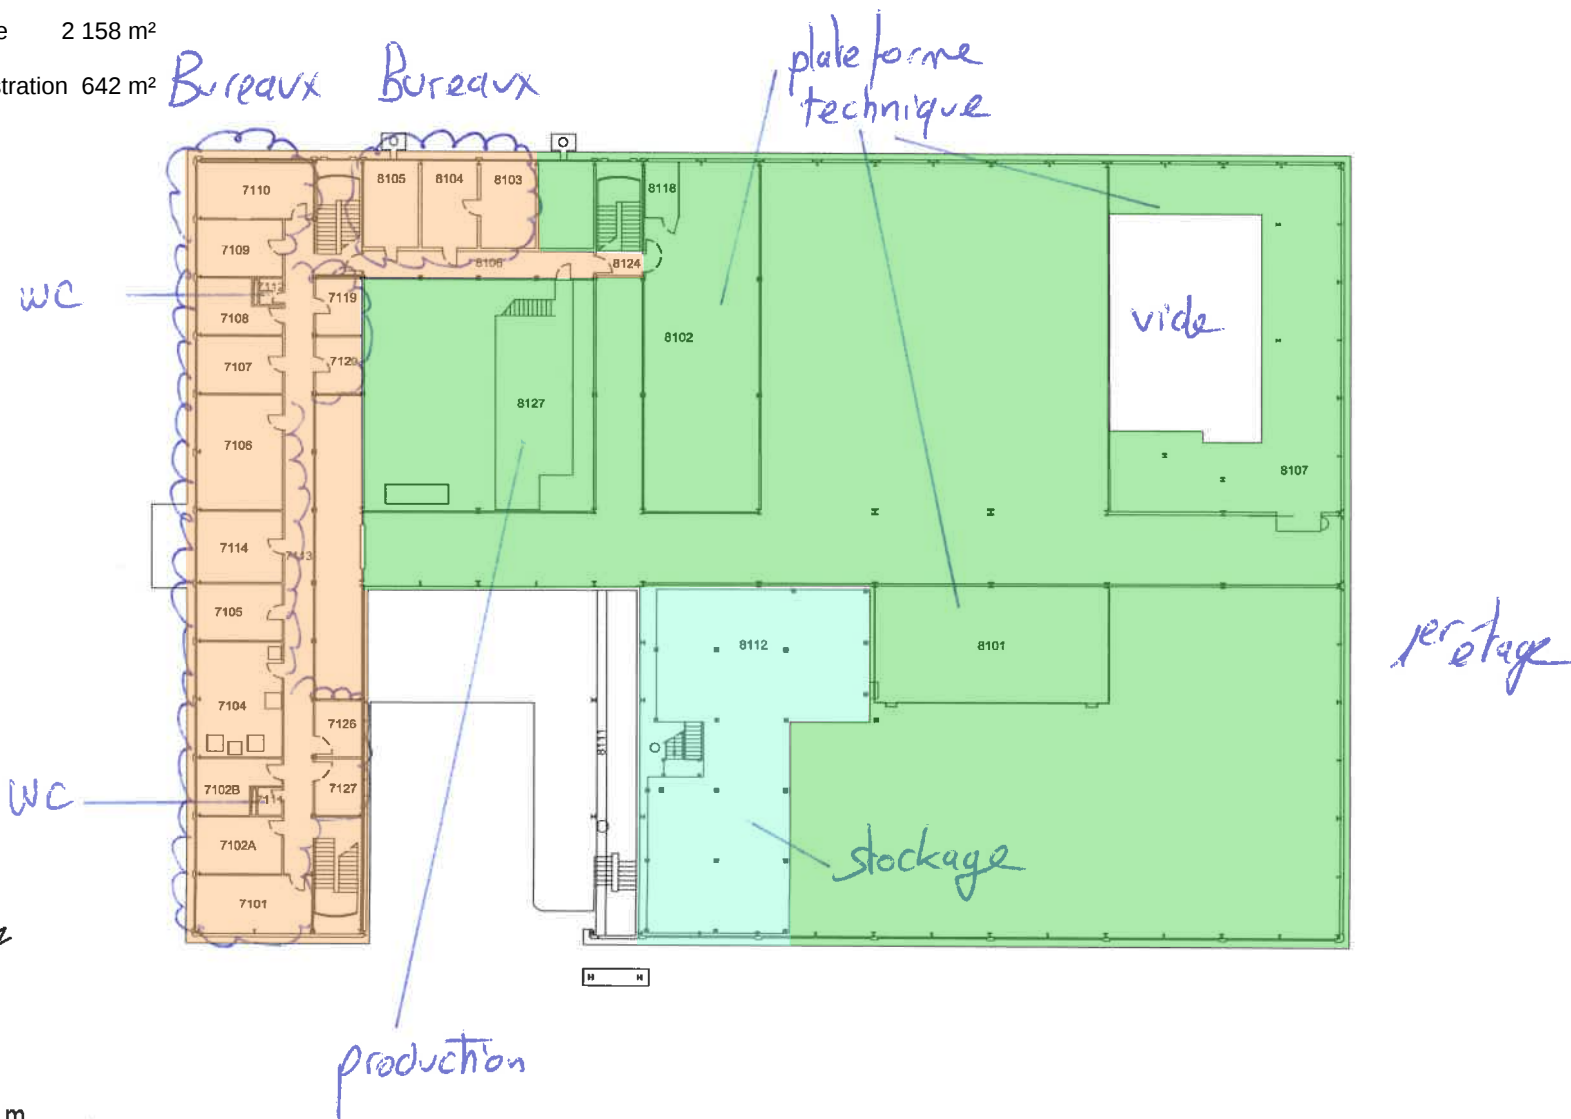

3493 m²

SICPA CSS Industrial Technologies	SICPA	50487-031 Implantation	Format	Echelle	Bâtiment 7-8 Etage 1	Nom	Date
			A4	1:450		Dessiné: EMOUGIN Modifié: JBERSETH Modifié:	11.07.2013 26.02.2018

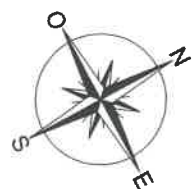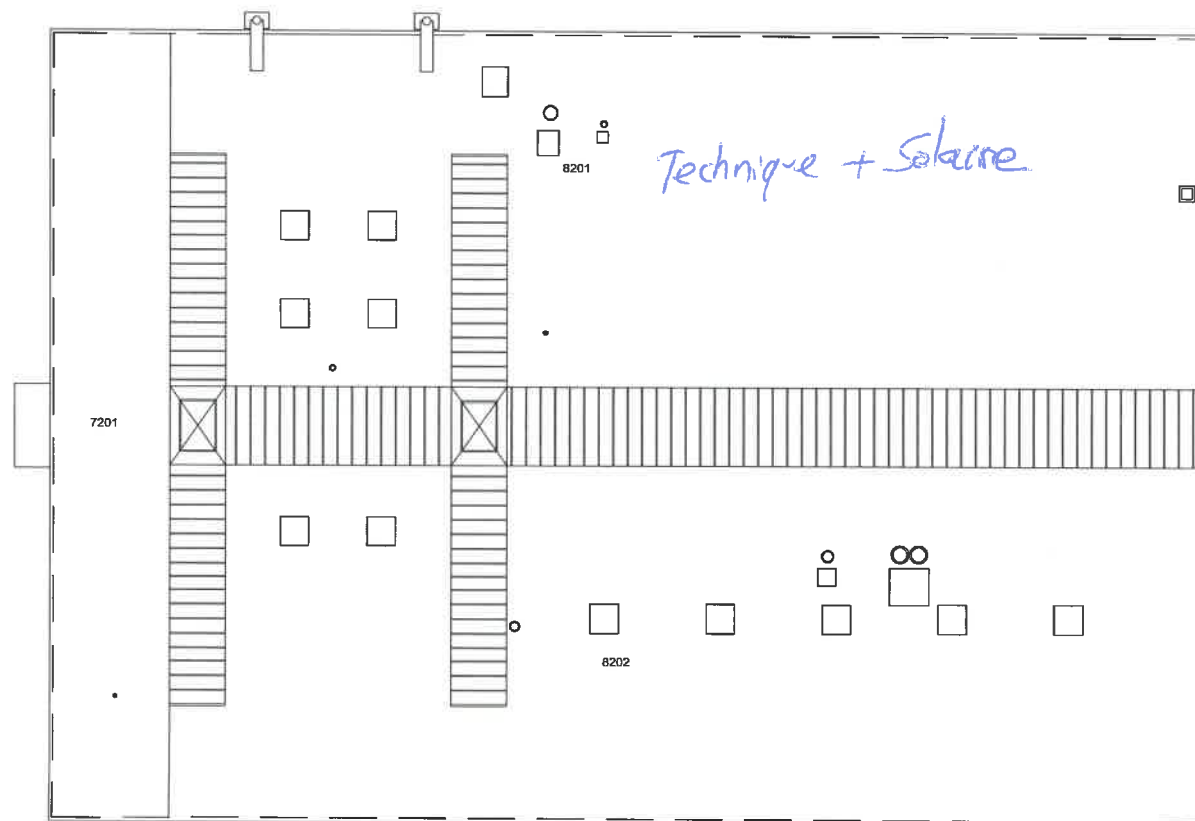

10 m

SICPA
CSS Industrial Technologies



50487-032
Implantation

Format	Echelle
A4	1:450

Bâtiment 7-8
Toiture

	Nom	Date
Dessiné:	EMOUGIN	11.07.2013
Modifié:	JBERSETH	26.02.2018
Modifié:		