


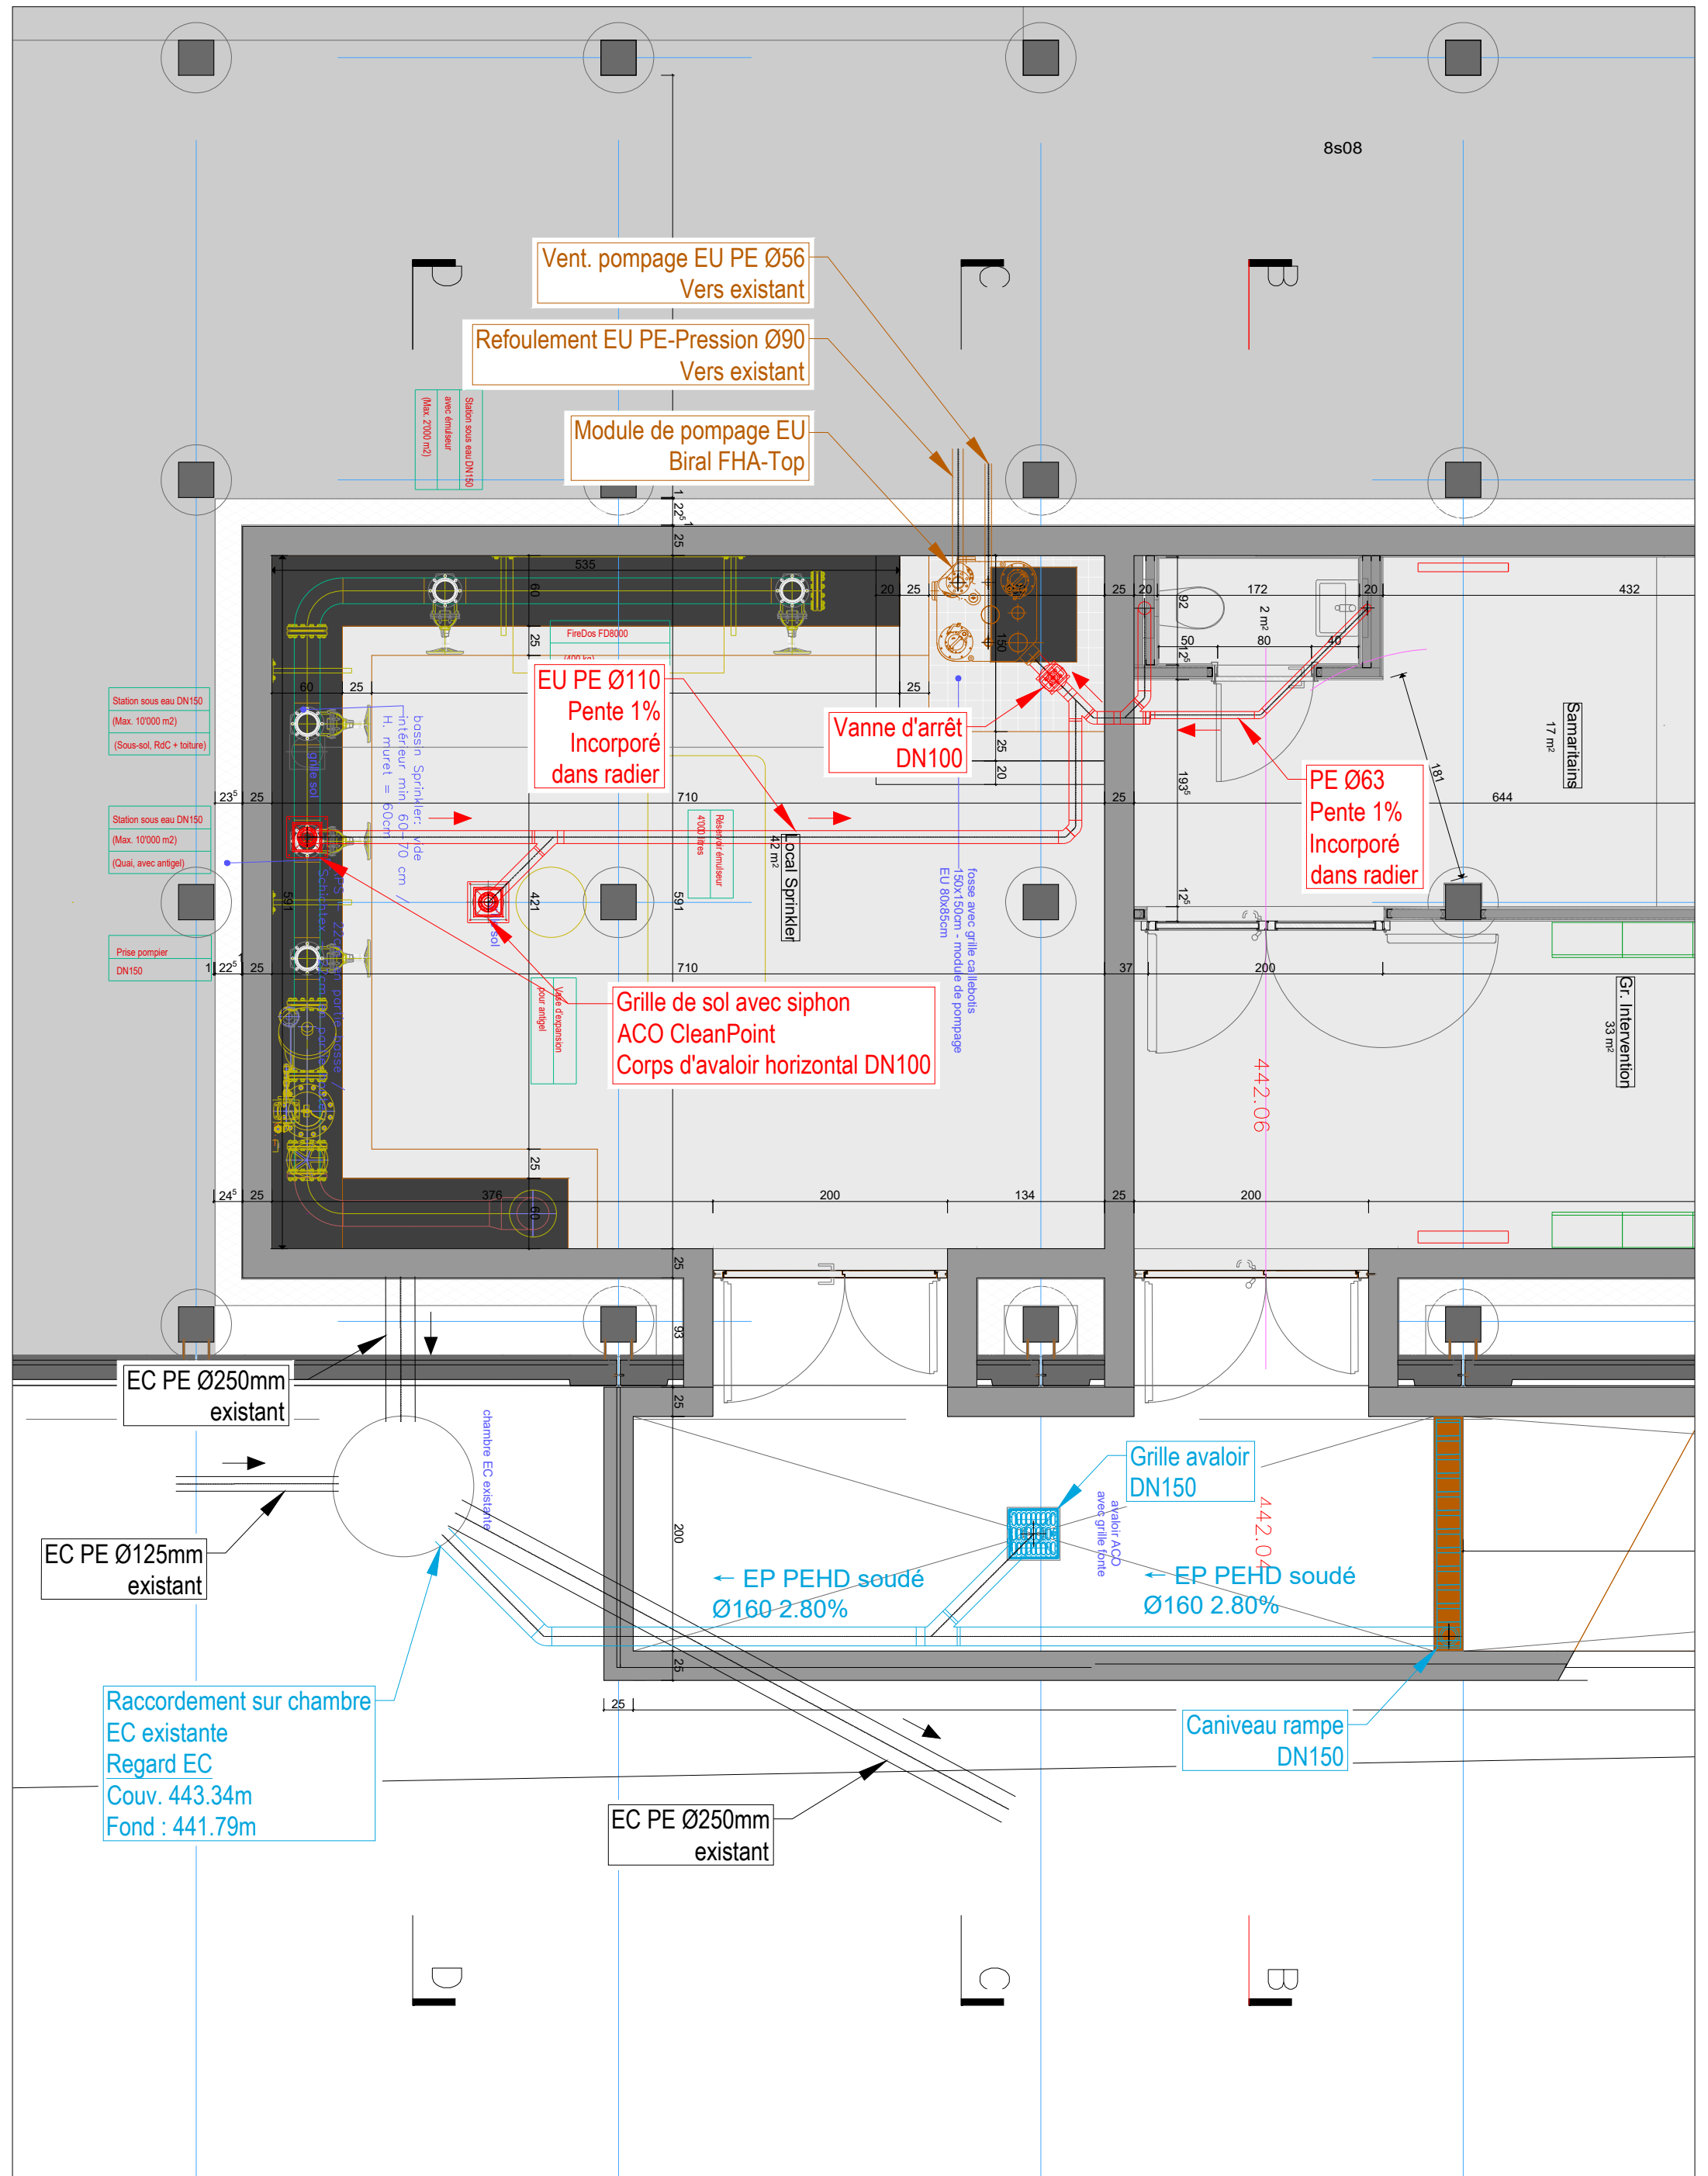

SICPA SA
SITE DE CHAVORNAY
PLAN DE CANALISATIONS
EXTENSION BÂTIMENT 8

Z:\CH\Projects\AFFAIRES\100600-1100600 SICPA\100600.02 SICPA - Ajouts Bâtiments\7-PG\PG-BG\GC\02_Canalisation\Réseaux sous rampe.dwg

a					
0	16.06.2026	AGNA	Première diffusion		IL
	Date	Dess	Description de l'évolution du document		Contr Visé

Sanitaire	A3 Portrait	Projet	N° WSP :	100600.02 - PG003	0
Technique	Format	Phase			



WSP
Avenue de cour 61
CH-1007 Lausanne

 +41 58 424 11 11  lausanne@wsp.com  www.wsp.com