


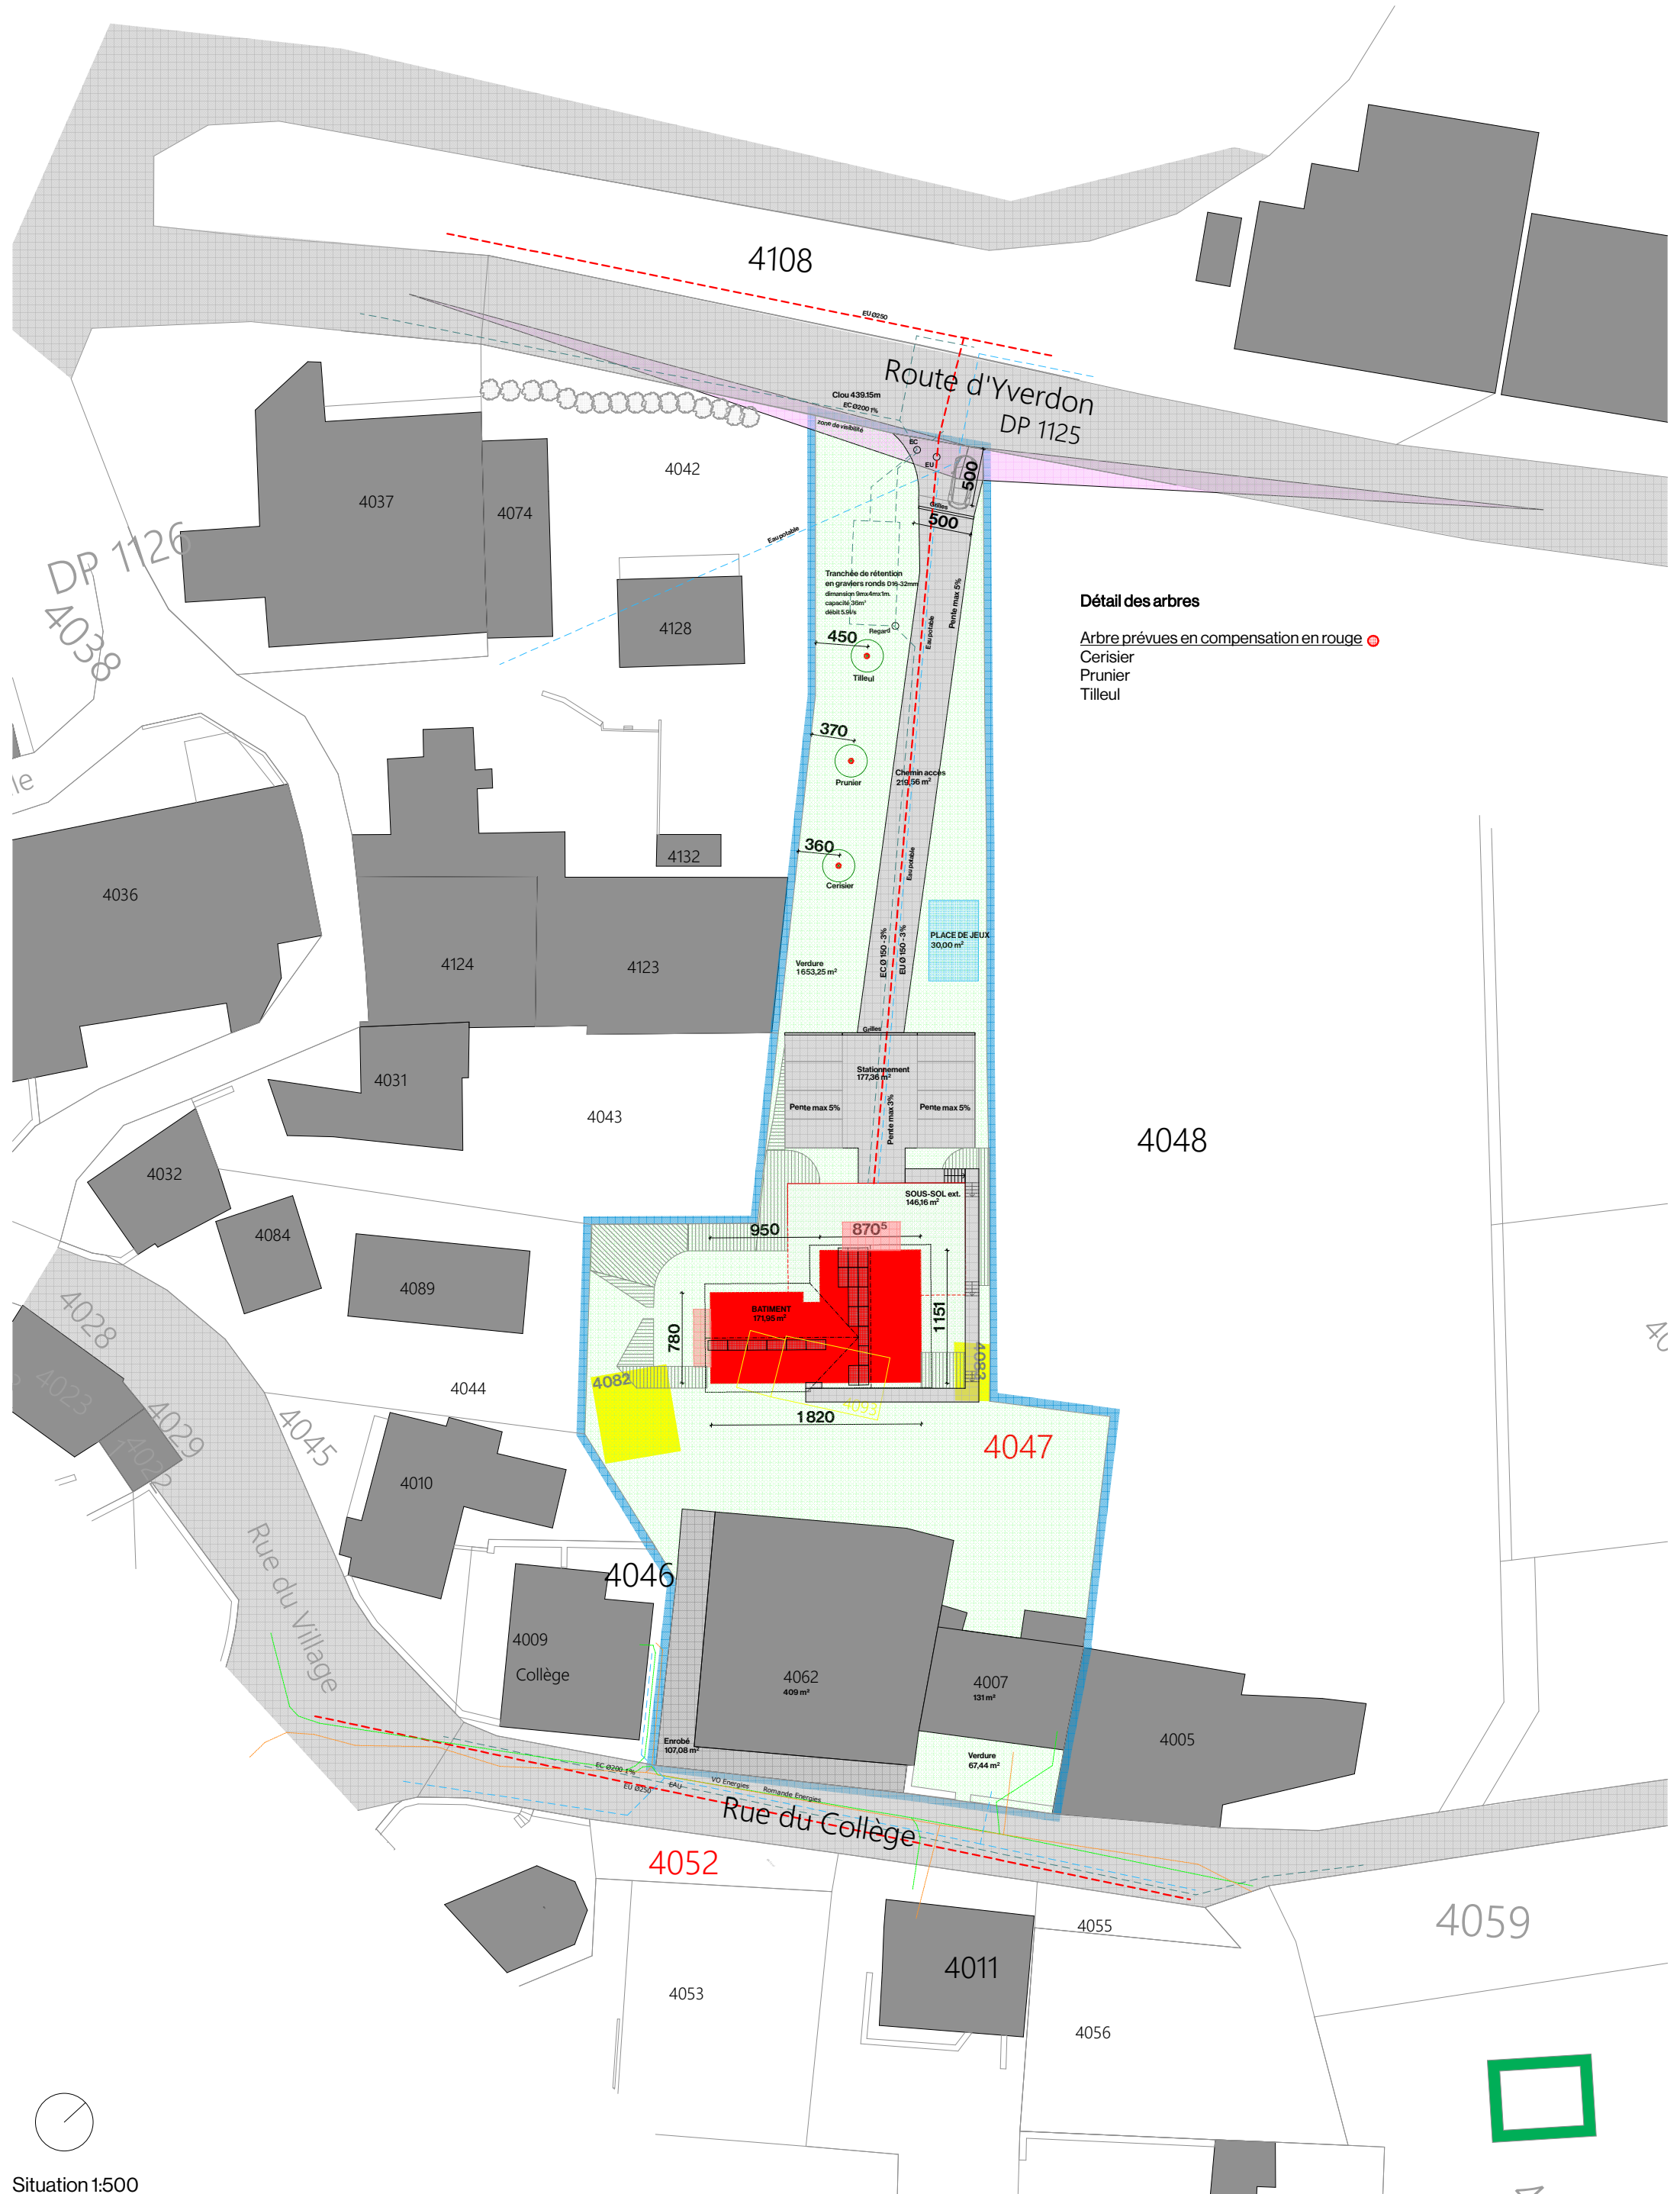

Détail des arbres

- Arbre prévues en compensation en rouge ●
- Cerisier
 - Prunier
 - Tilleul

Situation 1:500



Soda SARL
Société d'Architecture
Avenue de Grandson 48
1400 Yverdon-les-Bains
024 445 47 50
contact@soda-sarl.ch
www.soda-sarl.ch

E-215 MJDM
Démolition des bâtiment ECA 4082, 4093 et 4083
Construction d'un bâtiment de 6 appartements
avec parking couvert de 6 places et 8 places en extérieur.

Maître d'ouvrage	Objet	ENQUETE
MJDM SA Rue du Mujon 5 1438 Method	Commune de Chavornay 1435 Essert-Pittet Parcelle n° 4047	Resp.: DJ Format: A3 V 16.06.2026