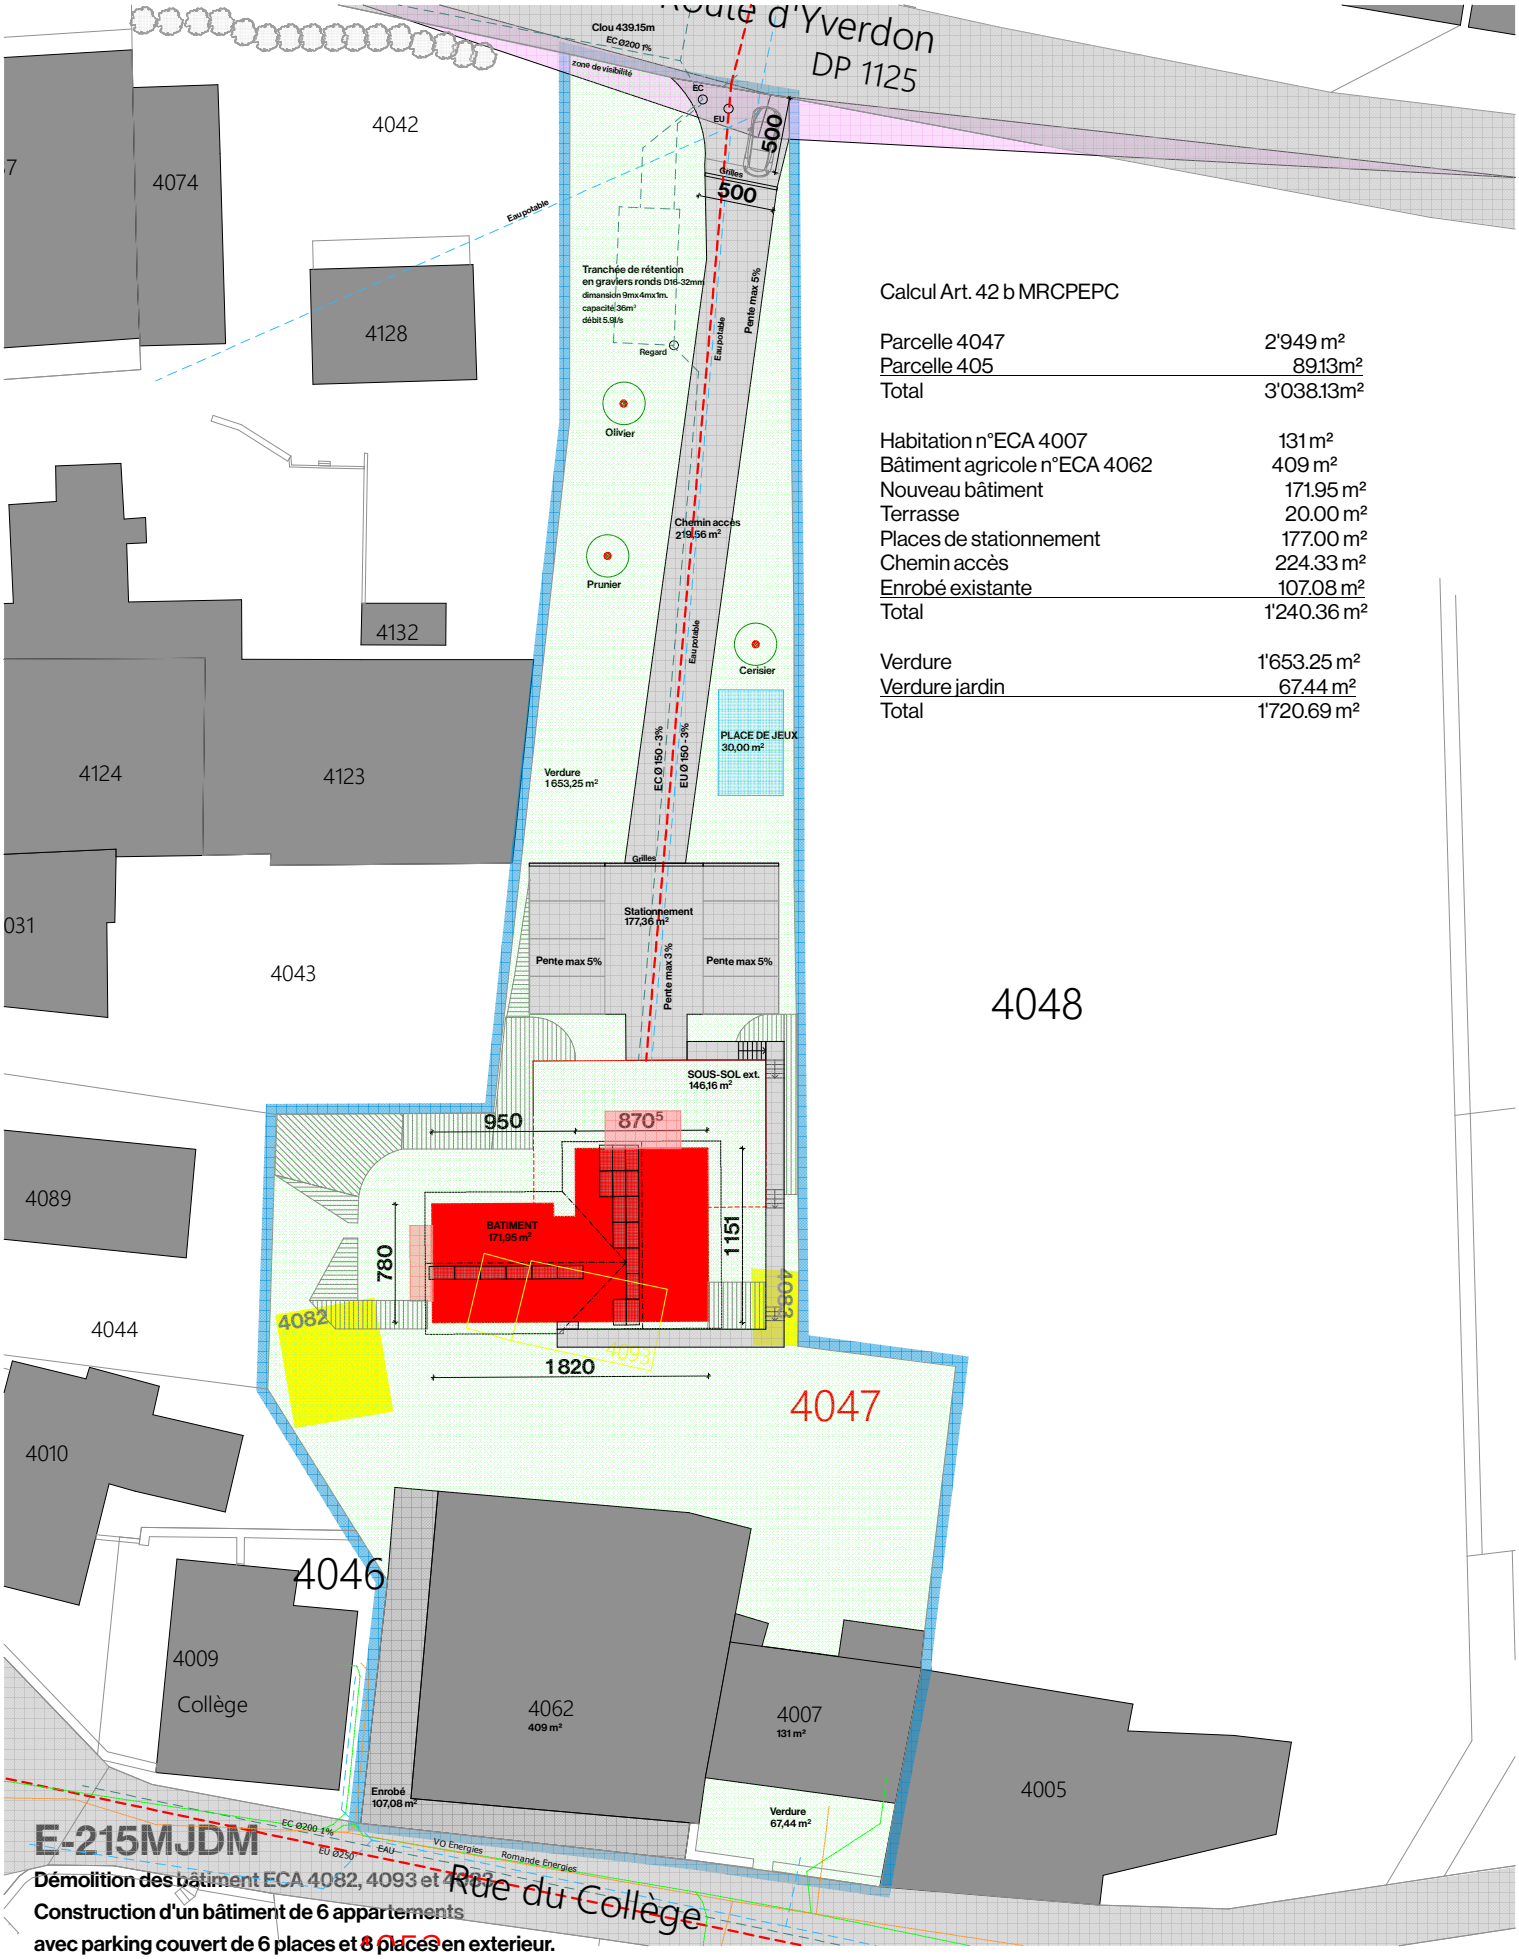

Calcul Art. 42 b MRCPEPC

Parcelle 4047	2'949 m²
Parcelle 405	89.13m²
Total	3'038.13m²
Habitation n°ECA 4007	131 m²
Bâtiment agricole n°ECA 4062	409 m²
Nouveau bâtiment	171.95 m²
Terrasse	20.00 m²
Places de stationnement	177.00 m²
Chemin accès	224.33 m²
Enrobé existante	107.08 m²
Total	1'240.36 m²
Verdure	1'653.25 m²
Verdure jardin	67.44 m²
Total	1'720.69 m²

E-215MJDM

Démolition des bâtiment ECA 4082, 4093 et 4007
Construction d'un bâtiment de 6 appartements
avec parking couvert de 6 places et 8 places en exterieur.

Soda Sàrl
Société d'Architecture
Avenue de Grandson 48
1400 Yverdon-les-Bains
024 445 47 50
contact@soda-sarl.ch
www.soda-sarl.ch

Maître d'ouvrage

MJDM SA
Rue du Mujon 5
1438 Mathod

Objet

Route d'Yverdon
1435 Essert-Pittet
Parcelle n° 4047

ENQUETE

Resp. : DJ
Format : A4 V
26.05.2026